


# Planänderung Nr. 4 (Einzelentwurf)

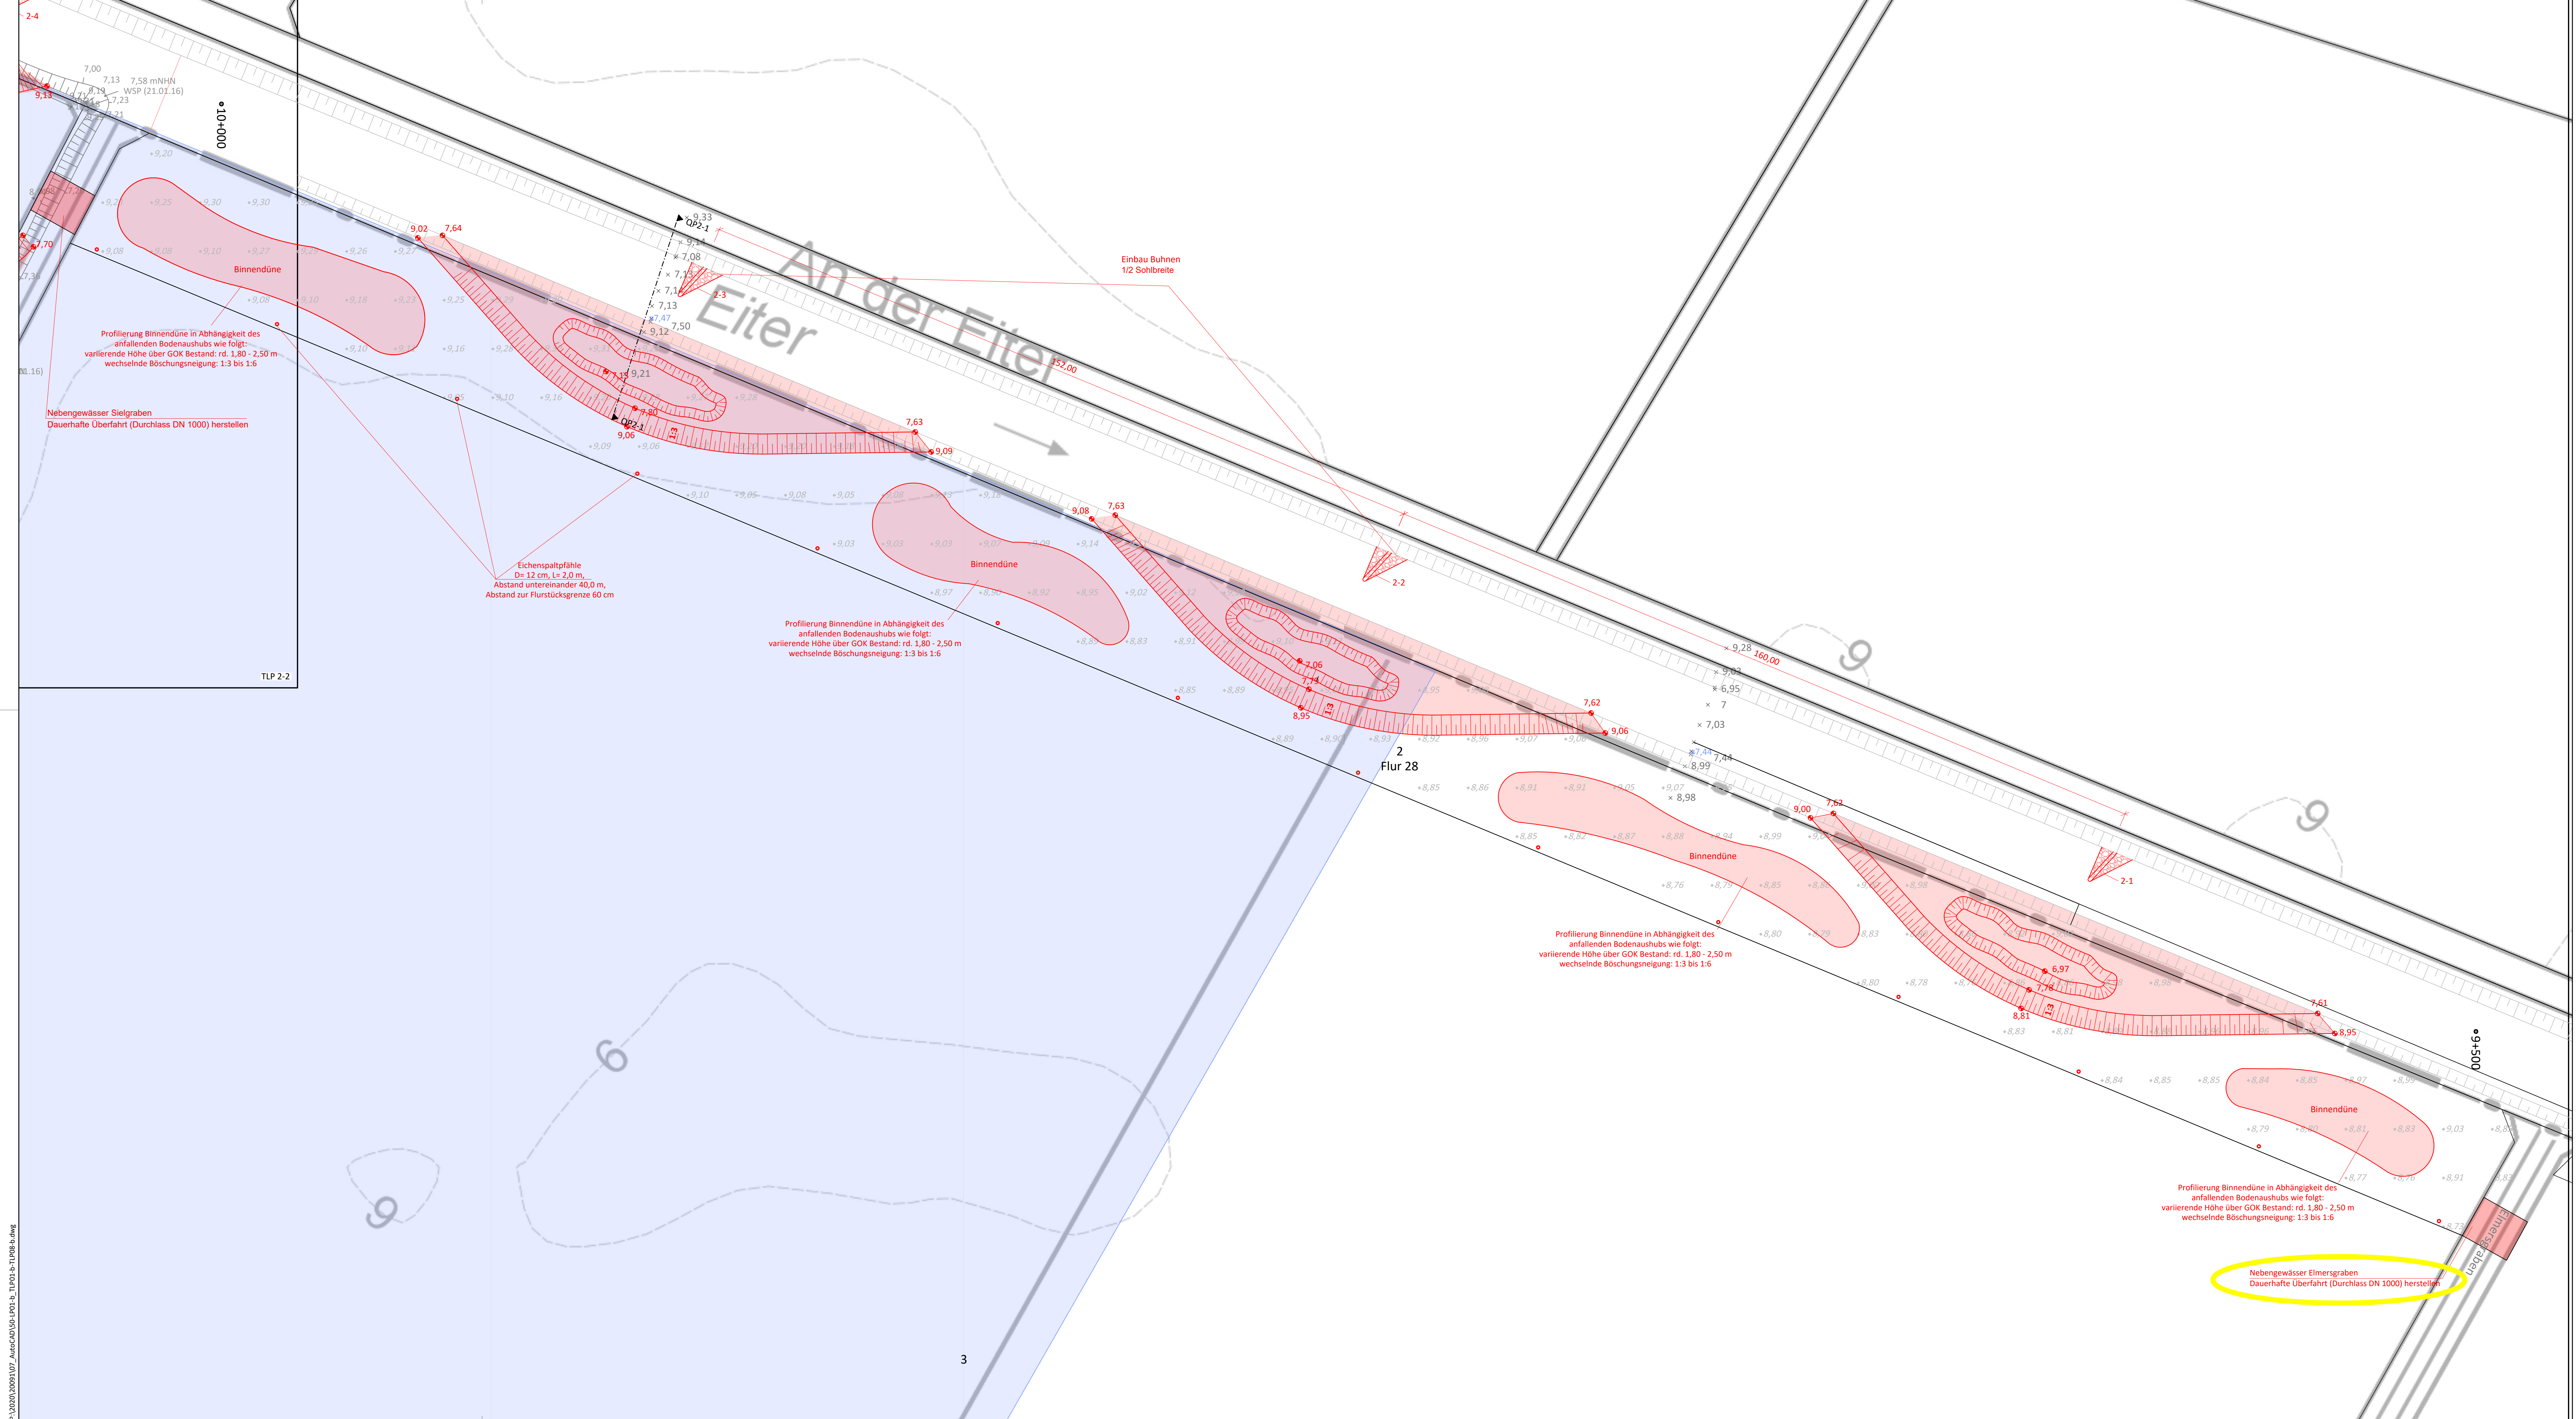


### Zeichenerklärung

Grundplan (ALK)	Bestand / Vermessung	Bestand / Vermessung	Bestand / Vermessung
--- Gemeindegrenze	--- Mauer	⊗ Hecke	→ Richtungsweg
--- Gemarkungsgrenze	--- Zaun	⊗ Busch	→ Hinweisstift
--- Flurstzr. vermark.	⊗ Mauer m. Zaun	⊗ Geländehöhen Vermessung HP Jan. 2016	→ Ortschaft
--- Flurstzr. unvermark.	⊗ Böschung	⊗ Geländehöhen Vermessung HP Jul. 2020	→ Verkehrsschild
Quelle: Auszug aus den Geobasisdaten der Niedersächsischen Vermessungs- und Katasterverwalt. © L.La.N.	⊗ Baum	⊗ Geländehöhen Vermessung HP Jul. 2020	→ Verkehrsschild Haltestelle
	⊗ Schalkkasten	⊗ Geländehöhen DGM1	→ Laternen
	⊗ Oberflurhydrant	⊗ Wasserspiegel	⊗ Schacht
	⊗ Fahrnenmast	⊗ Zufahrt / Zugang	⊗ Polygonpunkt m. Nr. Ortszufahrtsstein
	⊗ Dienstmast	⊗ Holzmast	⊗ Hochbord
	⊗ Gittermast	⊗ Stahlbetonmast	⊗ Tiefbord
	⊗ Höhenbolzen	⊗ Merkstein	⊗ Rundbord
	⊗ Sitzbank	⊗ Hochspannungspfl.	⊗ Rasenbord
	⊗ Abfallkorb	⊗ RW-Auslauf	⊗ Grenze Geltungsbereich Bebauungsplan Nr. 21 Biotopkarte Baugrunduntersuchung
	⊗ WEK r=230m	⊗ Straßenablauf	
	⊗ vorl. gesichertes ÜSG Streetfleet	⊗ Schieber	
		⊗ Hausanschlussventil	
		⊗ Finding	

### Bestand Leitungen

--- Elektro	--- Fernwärme
--- Gas	--- Beleuchtung
--- Trinkwasser	⊗ SW-Kanal
--- Fernwärme	⊗ RW-Kanal
--- Druckrohrleitung	⊗ MW-Kanal
⊗ Leerrohr/Schutzrohr	

Alle in dem Plan eingetragenen Leitungen sind nach zu erfolgreicher Abstimmung mit dem Leitungsträger vor Ort zu überprüfen. Die Angaben der Art, Lage, Dimension, Verortung und des Materials sind unverbindlich.

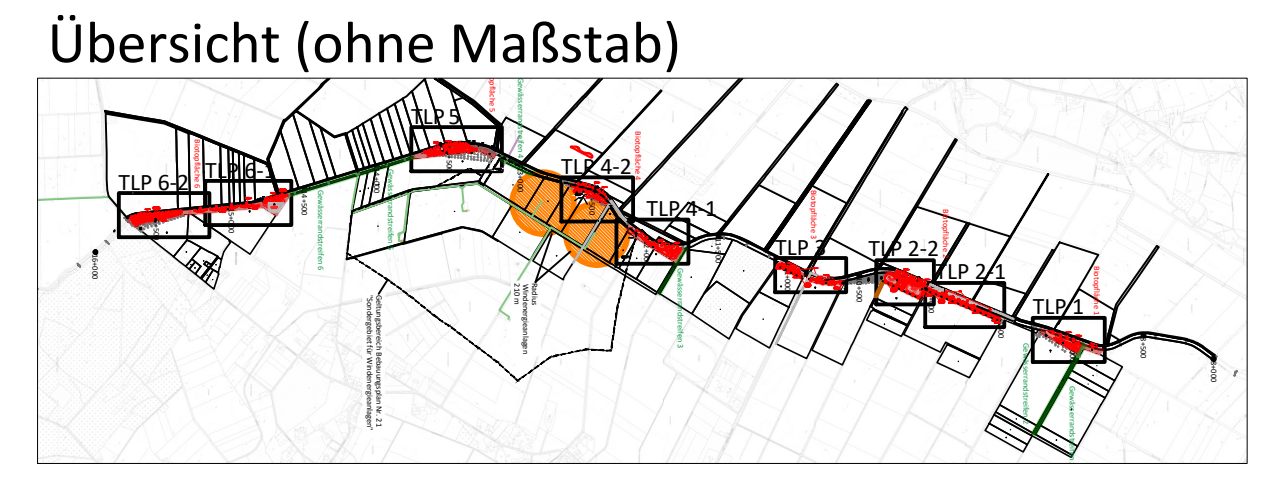

a	Erstausgabe	03.01.2022	Bu / Sk
Index	Beschreibung	Datum	bearb. / gez.

## Mittelweserverband

Umsetzung von auebildenden und strukturverbessernden Maßnahmen an der Eiter im Schwarmer Bruch Anlage Biotope 2 und 3

### Ausführungsplanung Teillageplan 2-1 Biotopfläche 2

aufgestellt: Mittelweserverband	Maßstab: 1 : 500
Ingenieurgesellschaft Heidt + Peters mbH	bearbeitet: F. Buhr
gezeichnet: S. Stark	Anlage 3.2
Registrier-Nr.: 20091-50-TLP02-1-b	

Heidt + Peters Die Ingenieure