



# Planänderung Nr. 4 (Einzelentwurf)

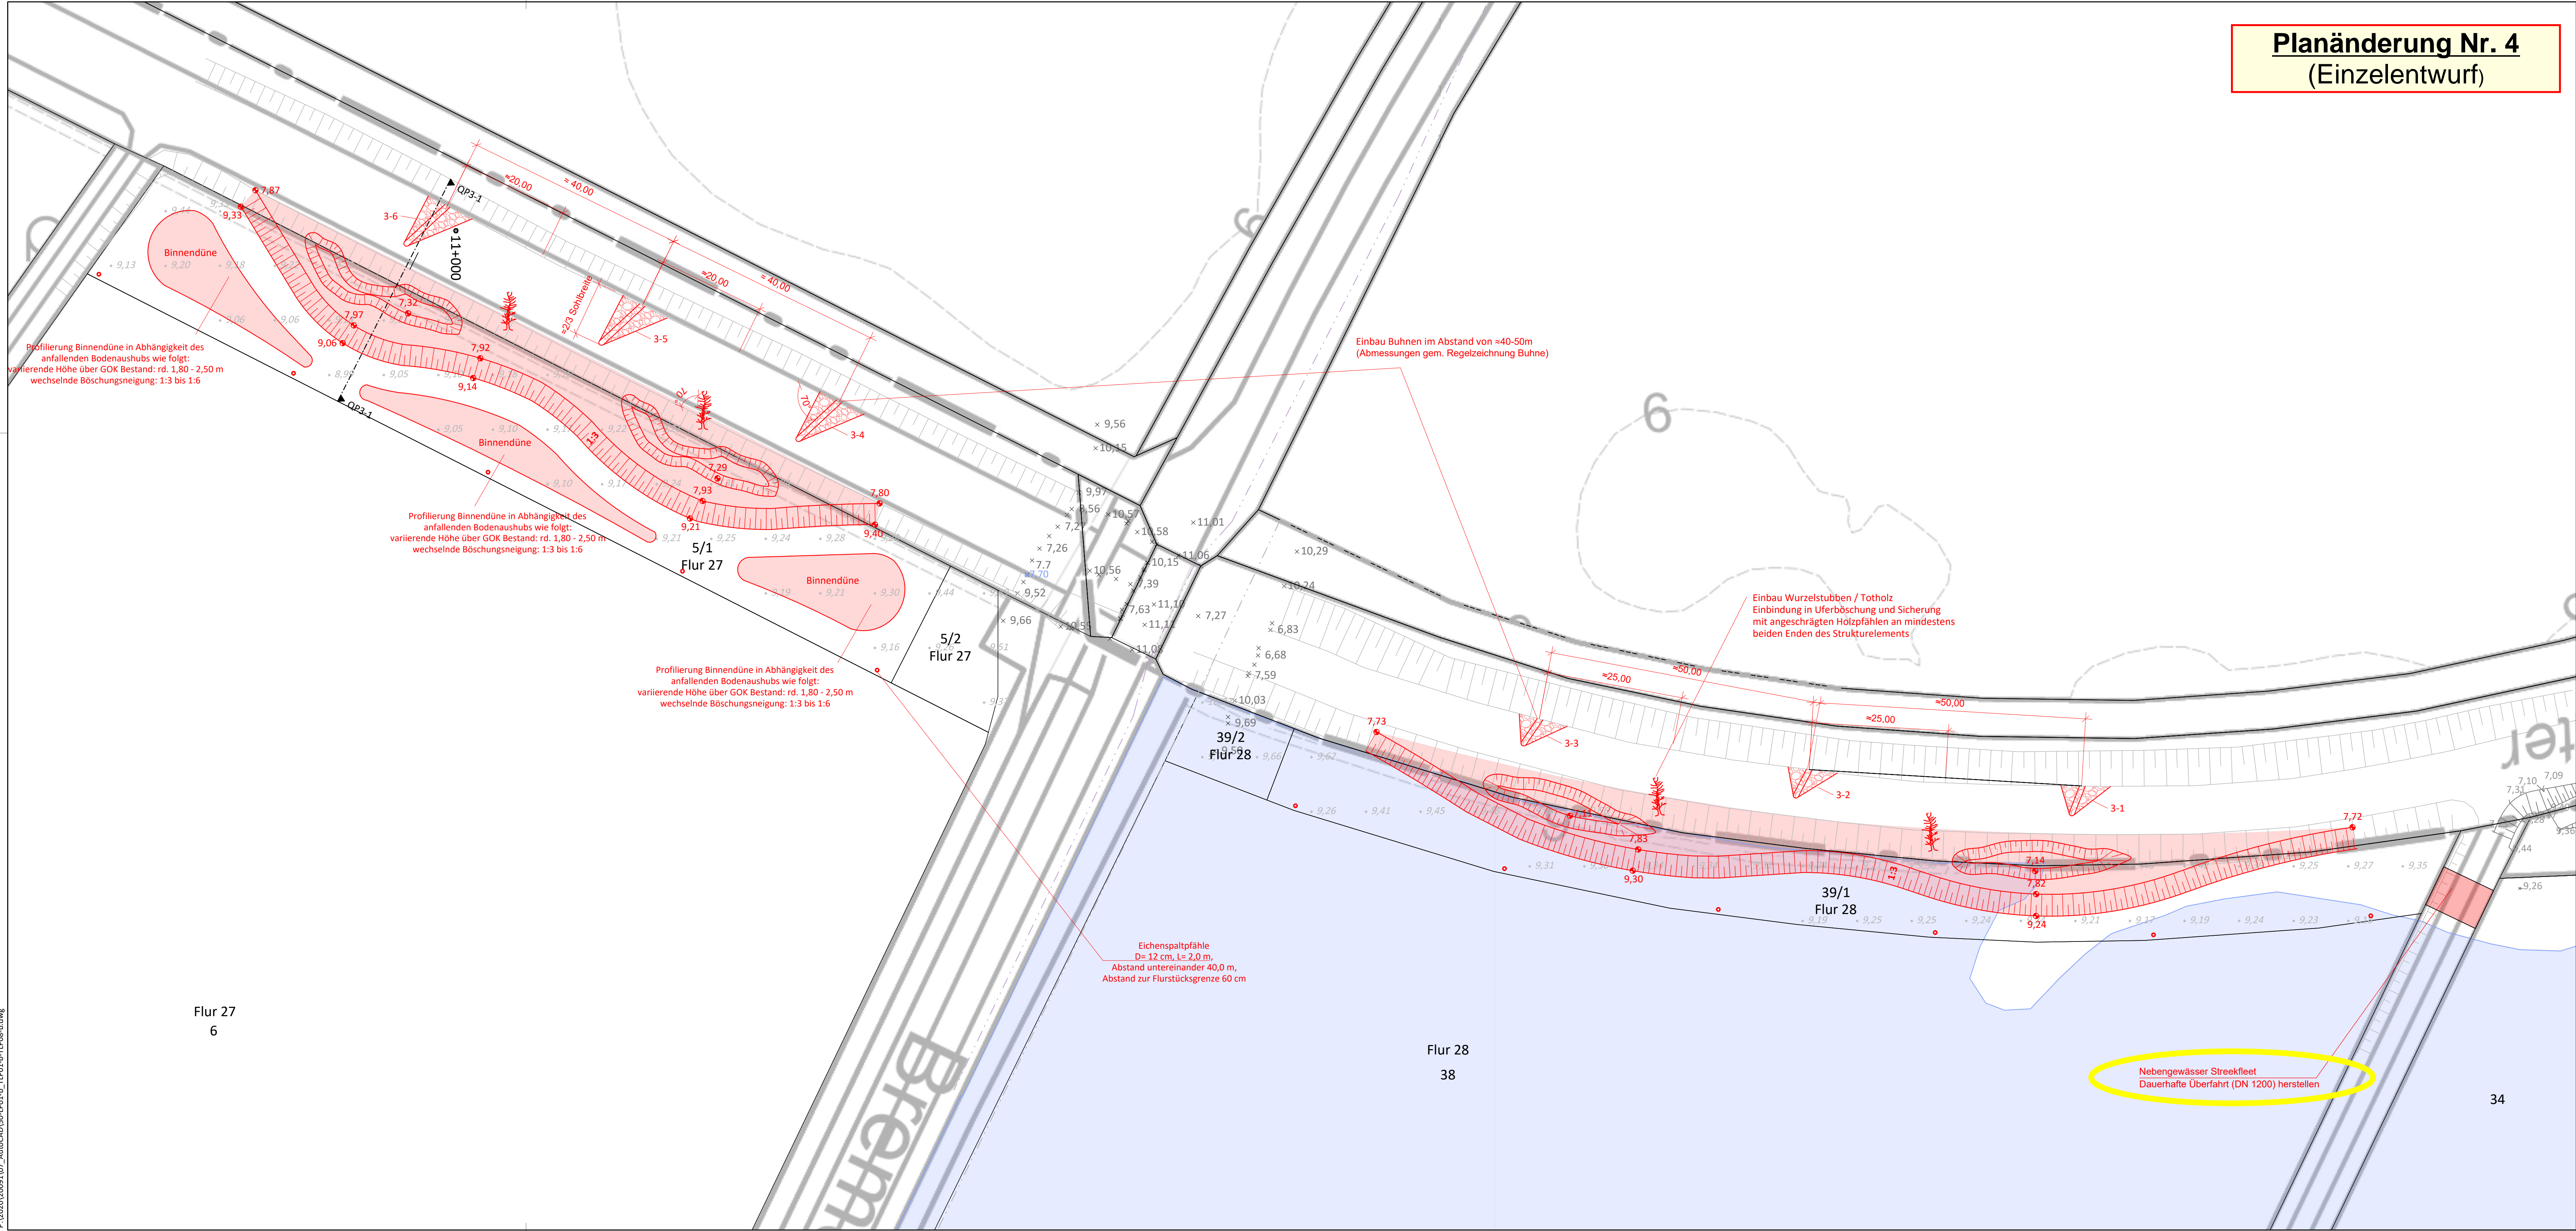

### Zeichenerklärung

- | Grundplan (ALK)          | Bestand / Vermessung                |   |   |
|--------------------------|-------------------------------------|---|---|
| --- Gemeindegrenze       | --- Mauer                           | ⊗ Hecke                                 | ⊕ Richtungswieser                             |
| --- Gemarkungsgrenze     | --- Zaun                            | ⊗ Busch                                 | ⊕ Hinweisstafel                               |
| --- Flurgrenze           | --- Mauer m. Zaun                   | ⊗ Geländehöhen Vermessung H+P Jan. 2016 | ⊕ Ortschild                                   |
| --- Flurstgr. vermarkt   | ⊗ Böschung                          | ⊗ Geländehöhen Vermessung H+P Jul. 2020 | ⊕ Verkehrsschild                              |
| --- Flurstgr. unvermarkt | ⊗ Baum                              | ⊗ Geländehöhen DGM                      | ⊕ Verkehrssampel                              |
|                          | ⊗ Oberflurhydrant                   | ⊗ Wasserspiegel                         | ⊕ Haltestelle                                 |
|                          | ⊗ Unterflurhydrant                  | ⊗ Zufahrt / Zugang                      | ⊕ Polygonpunkt m. Nr.                         |
|                          | ⊗ Fahnenmast                        | ⊗ Holzmast                              | ⊕ Ortsdurchfahrtstein                         |
|                          | ⊗ Denkmal                           | ⊗ Stahlbetonmast                        | ⊕ Hochbord                                    |
|                          | ⊗ Gittermast                        | ⊗ Merkstein                             | ⊕ Tiefbord                                    |
|                          | ⊗ Höhenbolzen                       | ⊗ Hochspannungsltg.                     | ⊕ Rundbord                                    |
|                          | ⊗ Sitzbank                          | ⊗ RW - Auslauf                          | ⊕ Rasenbord                                   |
|                          | ⊗ Abfallkorb                        | ⊗ Straßenaufbau                         | ⊕ Grenze Geltungsbereich Bebauungsplan Nr. 21 |
|                          | ⊗ WEA, r=210m                       | ⊗ Schieber                              | ⊕ Bohrpunkte Baugrunduntersuchung             |
|                          | ⊗ vorl. gesichertes USG Streekfleet | ⊗ Hausanschlussventil                   |   |
|                          |                                     | ⊗ Findling                              |   |

- ### Bestand Leitungen
- |                         |                 |
|-------------------------|-----------------|
| --- Elektro             | --- Fernwärme   |
| --- Gas                 | --- Beleuchtung |
| --- Trinkwasser         | --- SW - Kanal  |
| --- Fernmelde           | --- RW - Kanal  |
| --- Druckrohrleitung    | --- MW - Kanal  |
| ⋯⋯⋯ Leerrohr/Schutzrohr |                 |
- Alle in dem Plan eingetragenen Leitungen sind nach zu erfolgender Abstimmung mit dem Leitungsträger vor Ort zu überprüfen. Die Angaben der Art, Lage, Dimension, Verlegetiefe und des Materials sind unverbindlich.
- ### Planung
- Biotopflächen
  - Buhnen
  - Stationierung Eiter

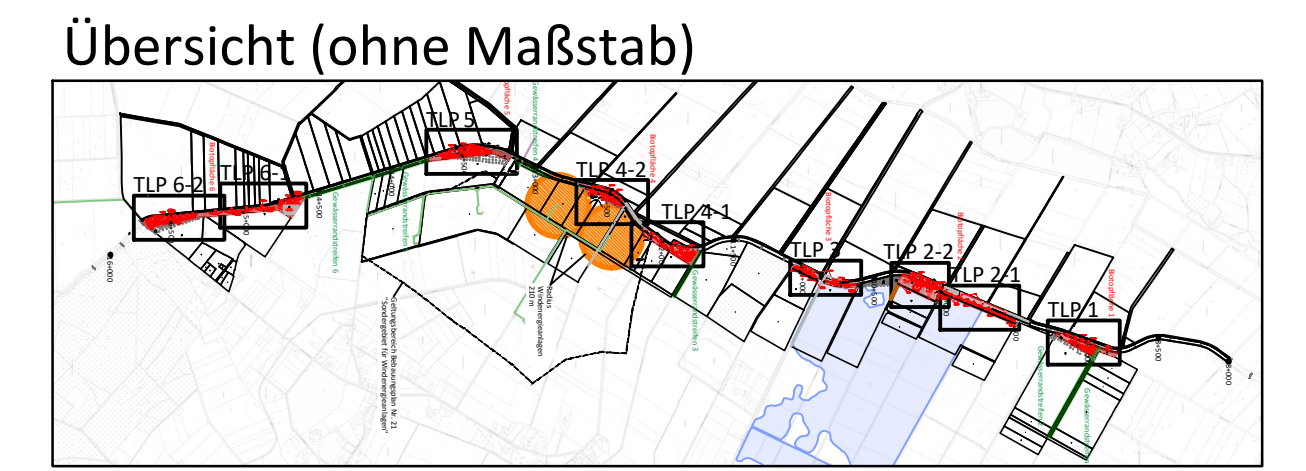

a	Erstausgabe	03.01.2022	Bu / Sk
Index	Beschreibung	Datum	bearb. / gez.

## Mittelweserverband

Umsetzung von ausbildeenden und strukturverbessernden Maßnahmen an der Eiter im Schwarmer Bruch Anlage Biotope 2 und 3

### Ausführungsplanung Teillageplan 3 Biotopfläche 3

aufgestellt: <b>Mittelweserverband</b> Ingenieurgesellschaft Heidt + Peters mbH	Maßstab: 1 : 500 bearbeitet: F. Bühr gezeichnet: S. Stark Anlage 3.4 Registrier-Nr.: 20091-50-TLP03-b
<small>Sprengstraße 38 c 39233 Celle Tel. (051 41) 93 88-0 Fax (051 41) 93 88-88 info@heidt-peters.de</small>	