


ÜBERSICHTSKARTE

M. 1 : 25.000

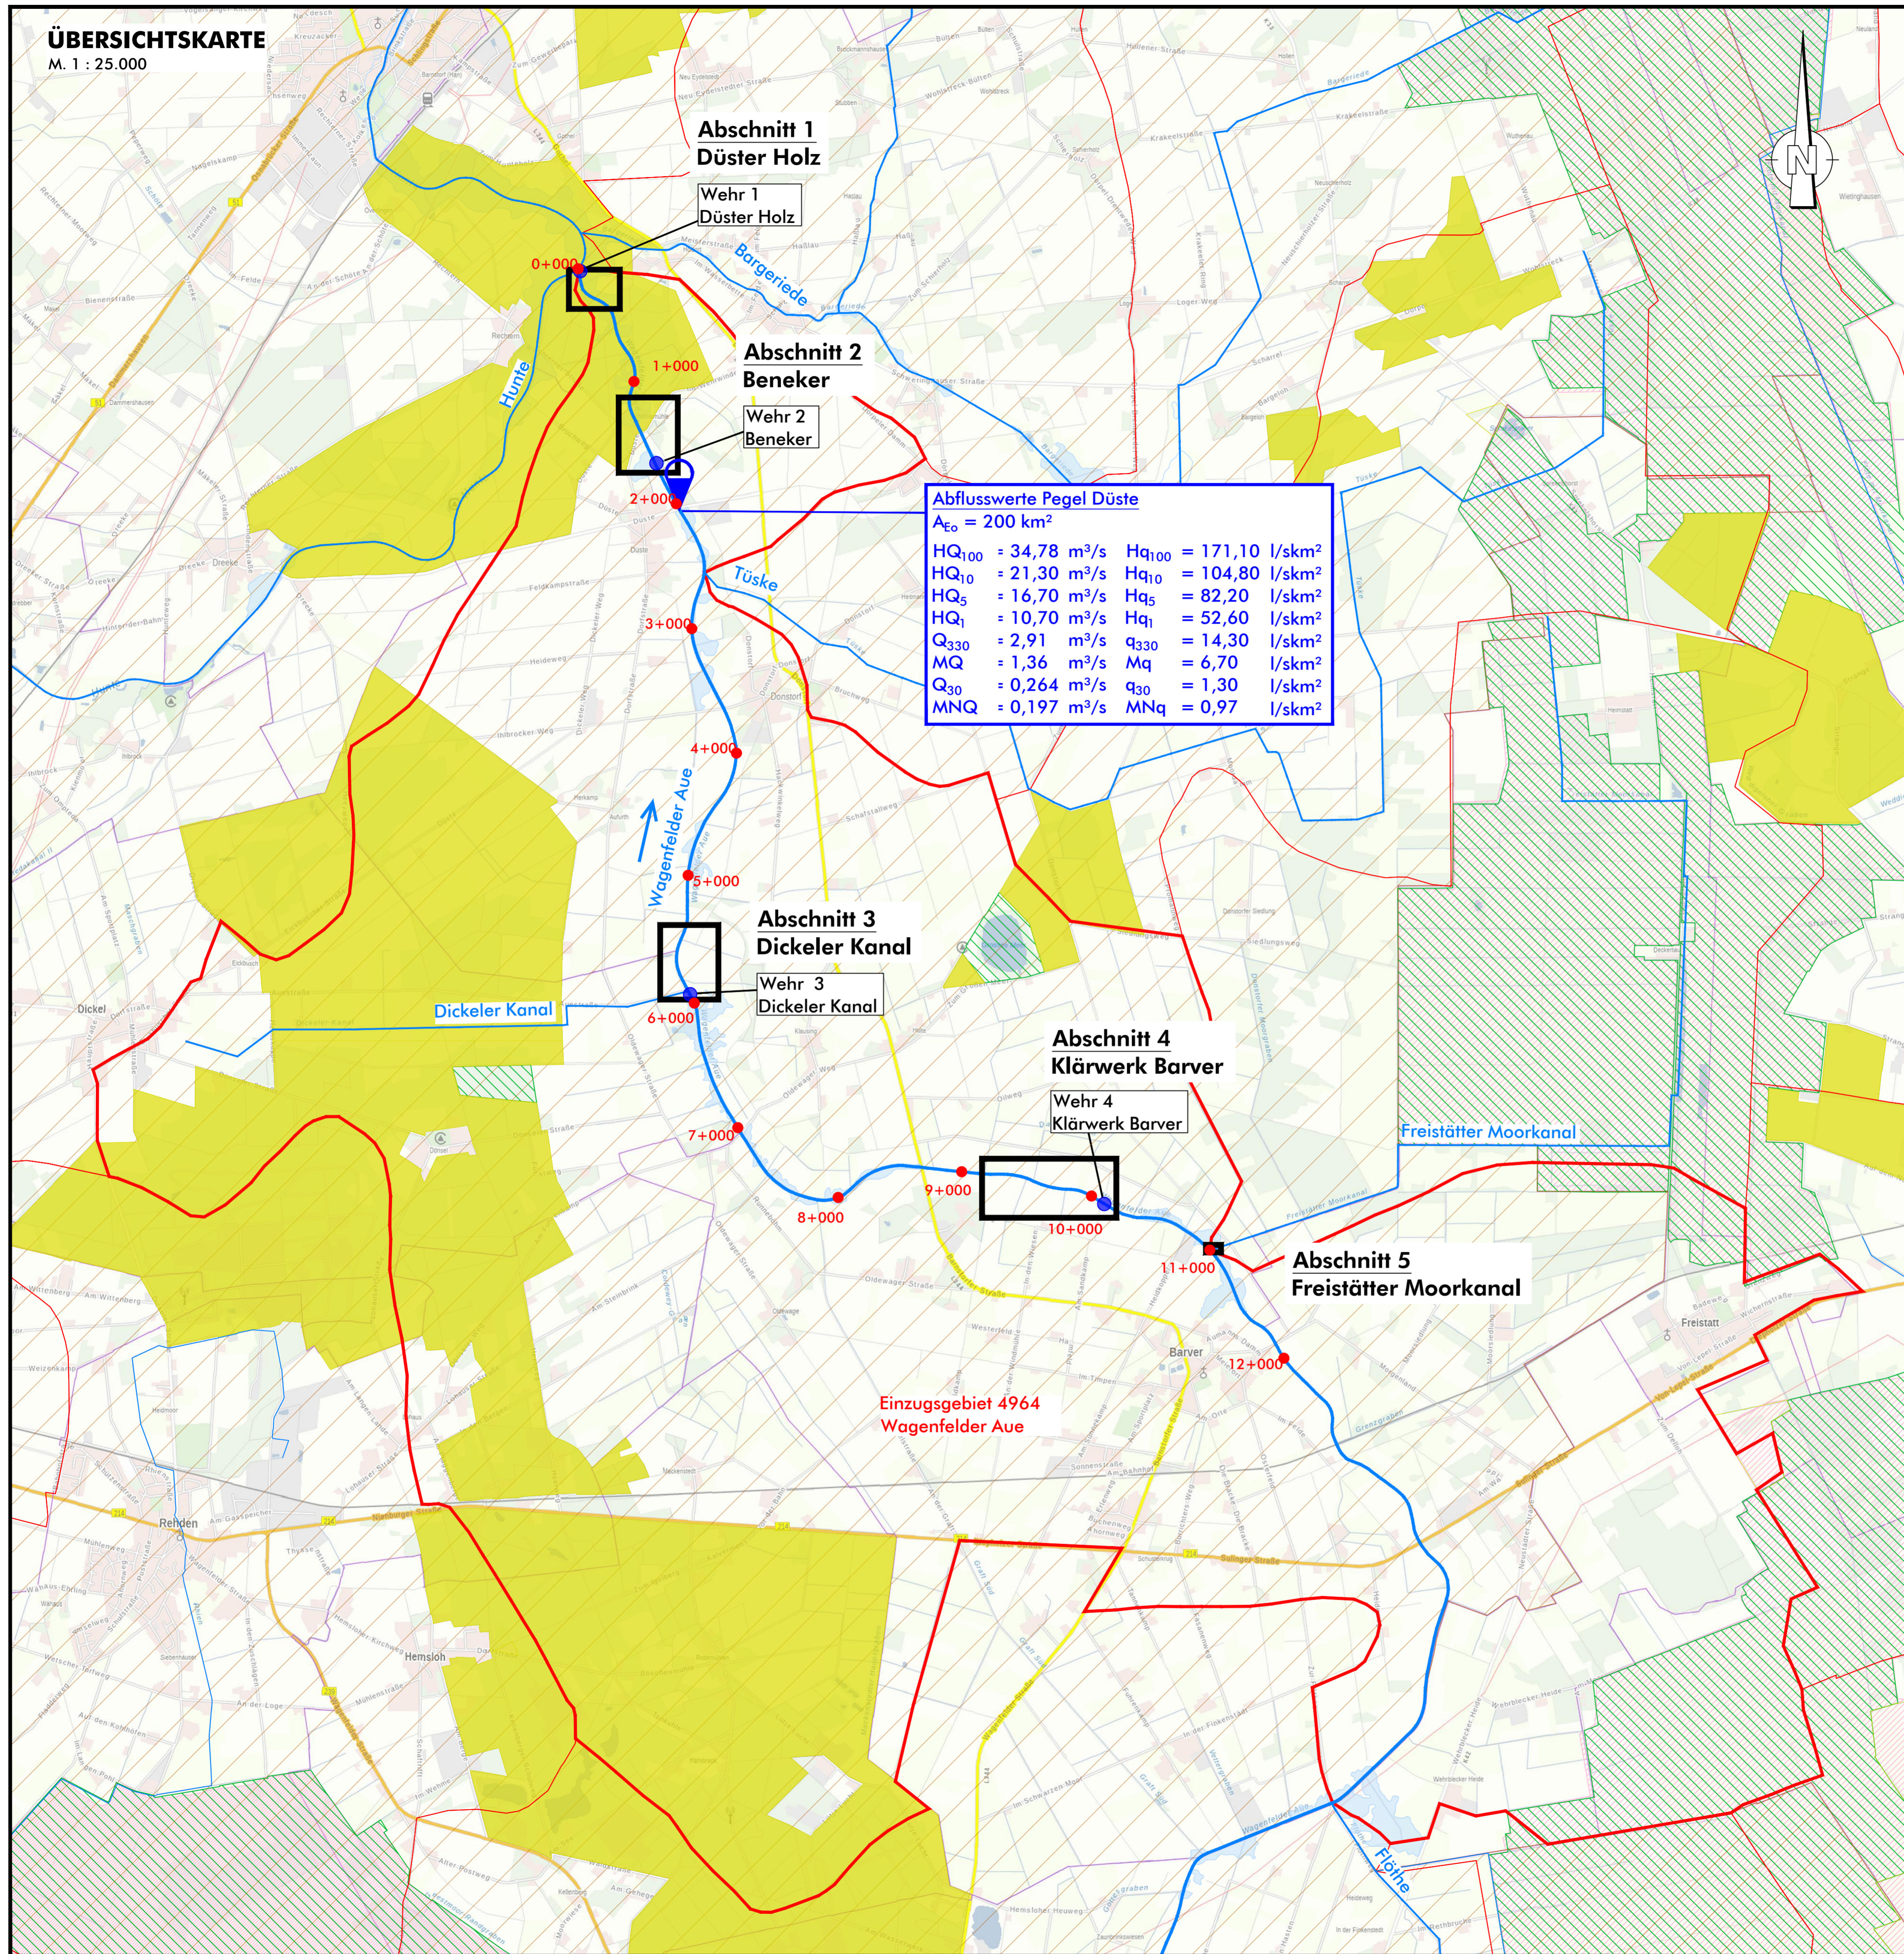

Abflusswerte Pegel Düste
 $A_{E0} = 200 \text{ km}^2$

HQ ₁₀₀ = 34,78 m ³ /s	Hq ₁₀₀ = 171,10 l/skm ²
HQ ₁₀ = 21,30 m ³ /s	Hq ₁₀ = 104,80 l/skm ²
HQ ₅ = 16,70 m ³ /s	Hq ₅ = 82,20 l/skm ²
HQ ₁ = 10,70 m ³ /s	Hq ₁ = 52,60 l/skm ²
Q ₃₃₀ = 2,91 m ³ /s	q ₃₃₀ = 14,30 l/skm ²
MQ = 1,36 m ³ /s	Mq = 6,70 l/skm ²
Q ₃₀ = 0,264 m ³ /s	q ₃₀ = 1,30 l/skm ²
MNQ = 0,197 m ³ /s	MNq = 0,97 l/skm ²

	Abschnitt 1 - Düster Holz	Abschnitt 2 - Beneker	Abschnitt 3 - Dickeler Kanal	Abschnitt 4 - Klärwerk Barver	Abschnitt 5 - Freistätter Moorkanal
Anlage 2 - Lageplan Bestand	2.1	2.2	2.3	2.4	-
Anlage 3 - Lageplan Planung	3.1	3.2	3.3	3.4	3.5
Anlage 4 - Regelprofile	4.1	4.2	4.3	4.4	-
Anlage 7 - Längsschnitte	7.1	7.2	7.3	7.4	-
Anlage 8 - Lageplan Baubetrieb	8.1	8.2	8.3	8.4	8.4
Anlage 9 - Flächenbedarfsplan	9.1	9.2	9.3	9.4	9.4
Anlage 10 - Unterhaltungsplan	10.1	10.2	10.3	10.4	-
Anlage 11 - Hochwasserbetrachtung	-	-	-	11	-
Anlage 12 - Vermessungsprofile	12.1	12.2	12.3	12.4	-
Anlage 14 - Variantenbetr. Flächennutz.	14.1	14.2	14.3	14.4	-
Anlage 15 - Detailbetrachtung Gräben	15.1	15.2	15.3	15.4	-

Gliederung / Nummerierung der abschnittsbezogenen Planunterlagen

Legende

Bestand

- Wehr
- Pegel [Umweltkarten Niedersachsen, 2021]
- Stationierung [NLWKN, 2021]
- Blattschnitt Anlage 2 und 3
- Einzugsgebiet [NLWKN, 2021]
- Gewässer [Umweltkarten Niedersachsen, 2021]
- Überschwemmungsgebiete Verordnungsfächen Niedersachsen [Umweltkarten Niedersachsen, 2021]
- Schutzgüter [Umweltkarten Niedersachsen, 2021]
- Landschaftsschutzgebiet
- Naturpark
- Flora - Fauna - Habitat
- Naturschutzgebiet

Geodaten © 2022 LGLN

Umgestaltung von insgesamt 6 Sohlabstürzen an der Wagenfelder Ave

- Einzelentwurf Nr. 1 zum Plan nach § 41 FlurbG -

Bearb.: Alb, Kla	Maßstab 1 : 25.000	Übersichtskarte
Gez.: Sch		Anlage 1

Verband der Teilnehmergemeinschaften Sulingen Galtener Str. 16, 27232 Sulingen	Sulingen, 09.09.2022
---	-------------------------

Sönnichsen & Weibert Ingenieurgesellschaft für Wasserbau und Wasserwirtschaft mbH	Minden, 09.09.2022
---	-----------------------

Z:\Vorb_21\W_53_2\Wasserbau\Kanal\Anlage_01_Übersichtskarte_2022_09_07.dwg