



Längsschnitt Furt
M. 1 : 100

Planung:
W₃₀₀ = 29,19
MW = 29,04
W₃₀ = 28,80

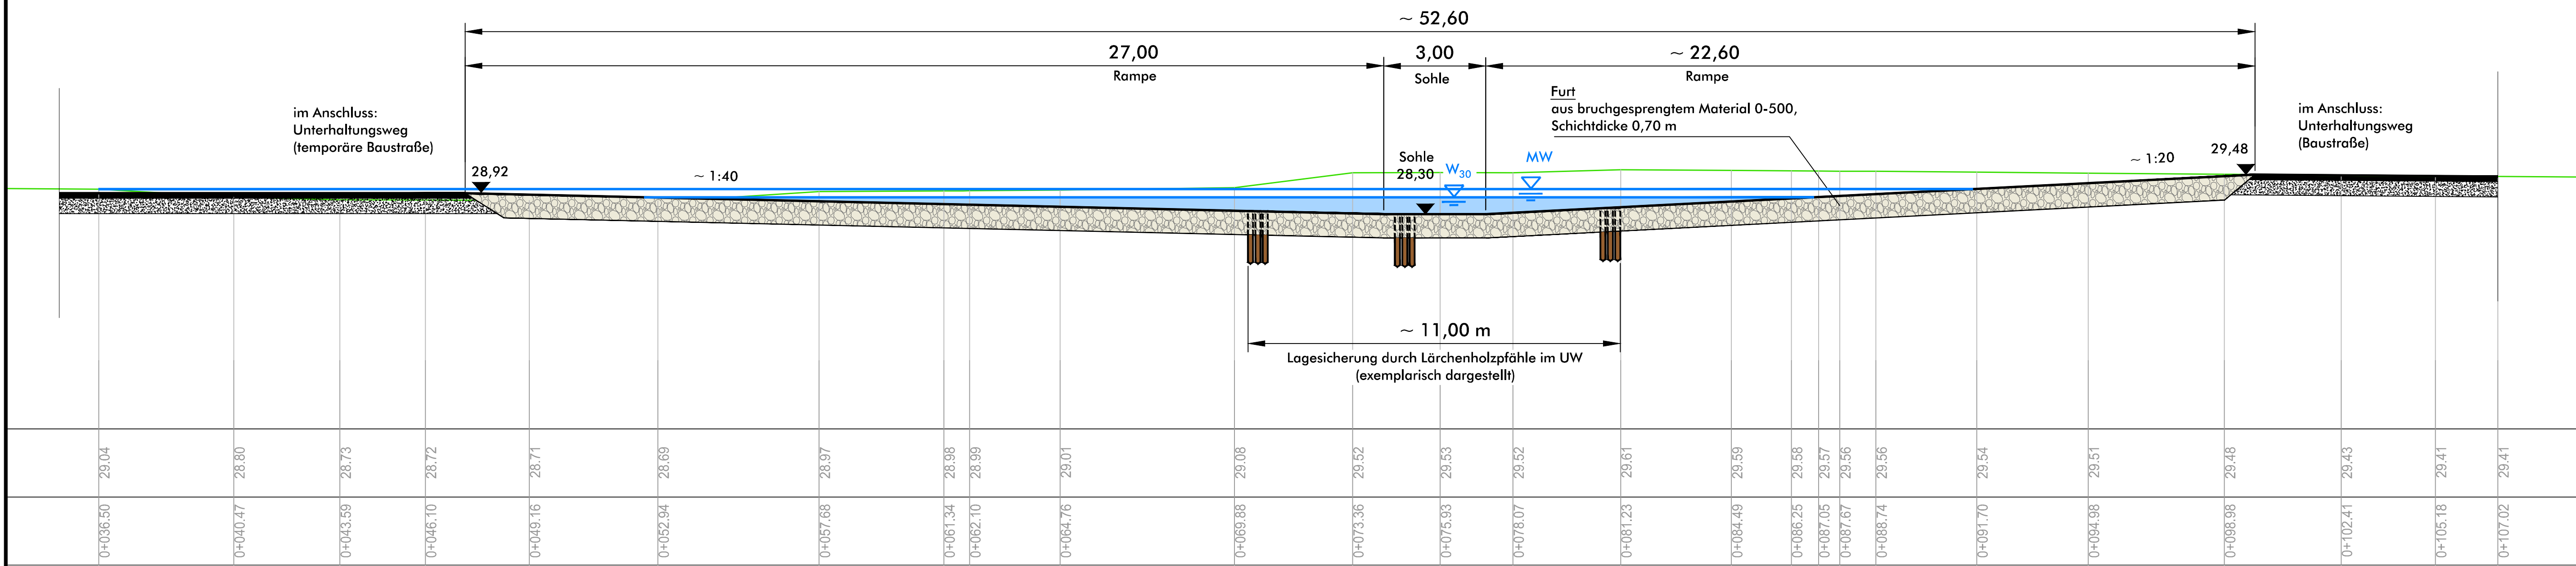

Lageplanausschnitt
M. 1 : 200

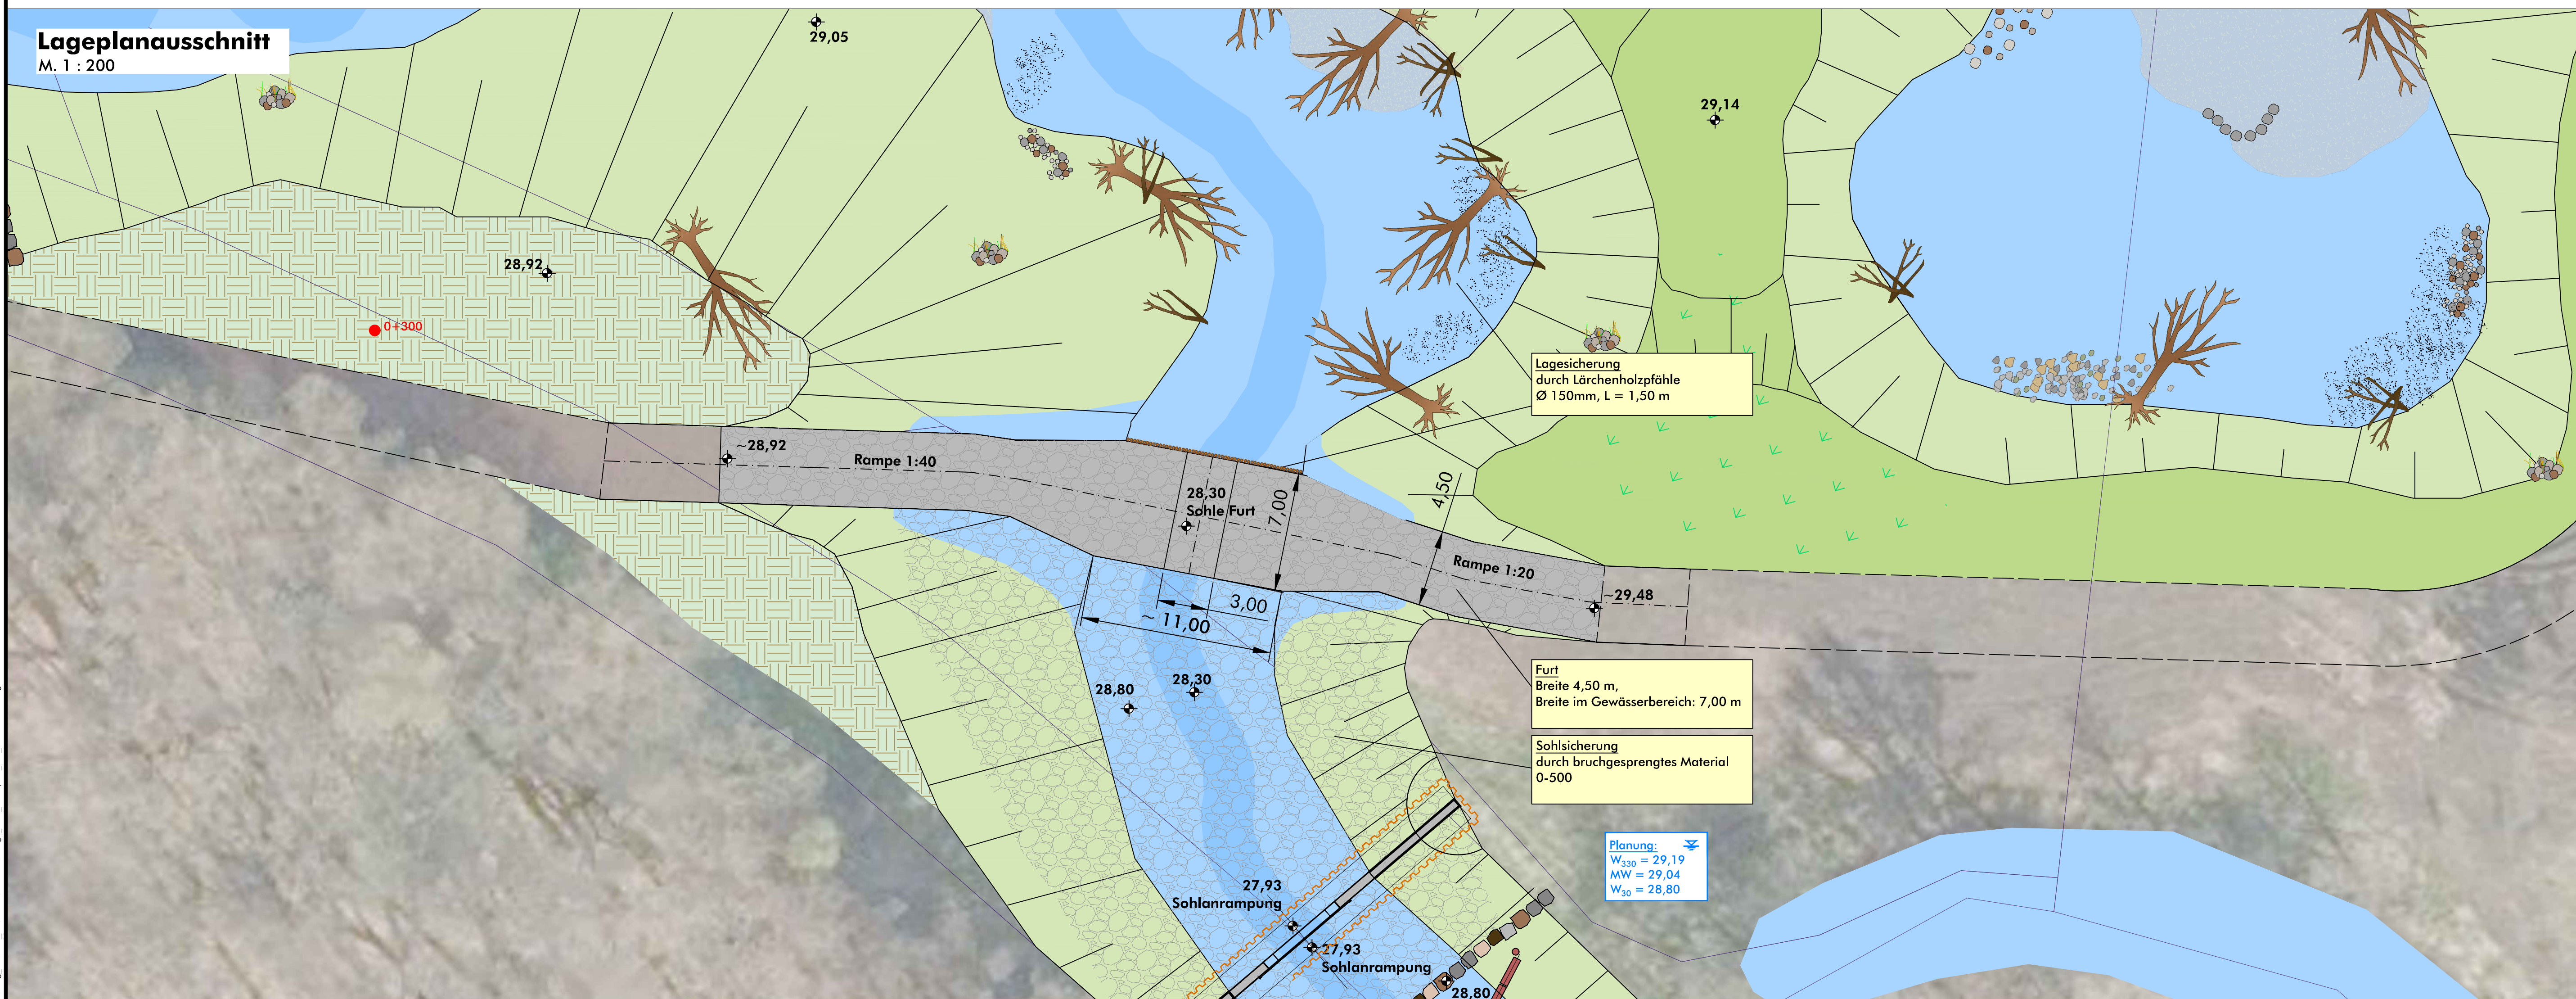

Legende Schnitt

- WSP Planung
- Gelände Planung
- Gelände Bestand

Legende Lageplan

siehe Anlage 3

Endgültige Abmessungen nach konstruktiven und wirtschaftlichen Erfordernissen. Alle Maße sind vor Ort zu prüfen und zu nehmen. Höhenangabe : NHN (m)

Umgestaltung von insgesamt 6 Sohlabstürzen an der Wagenfelder Aue
- Einzelentwurf Nr. 1 zum Plan nach § 41 FlurbG -

Bearb.: Alb, Kla	Maßstab 1 : 100, 1 : 200	Detailplan Furt
Gez.: Ma		Anlage 5.5

	Verband der Teilnehmergemeinschaften Sulingen Galtener Str. 16, 27232 Sulingen	Sulingen, 09.09.2022
--	---	-------------------------

	Schwarzer Weg 8 - 32423 Minden Tel. (05 71) 4 52 26 - Fax 4 15 32 post@soe-ing.de - www.soe-ing.de	Minden, 09.09.2022
--	--	-----------------------

Z:\A\11_21\A_11_21\Wagenfelder Aue\Anlage_05_5_Druckbild_Lin_2022_09_08.dwg