


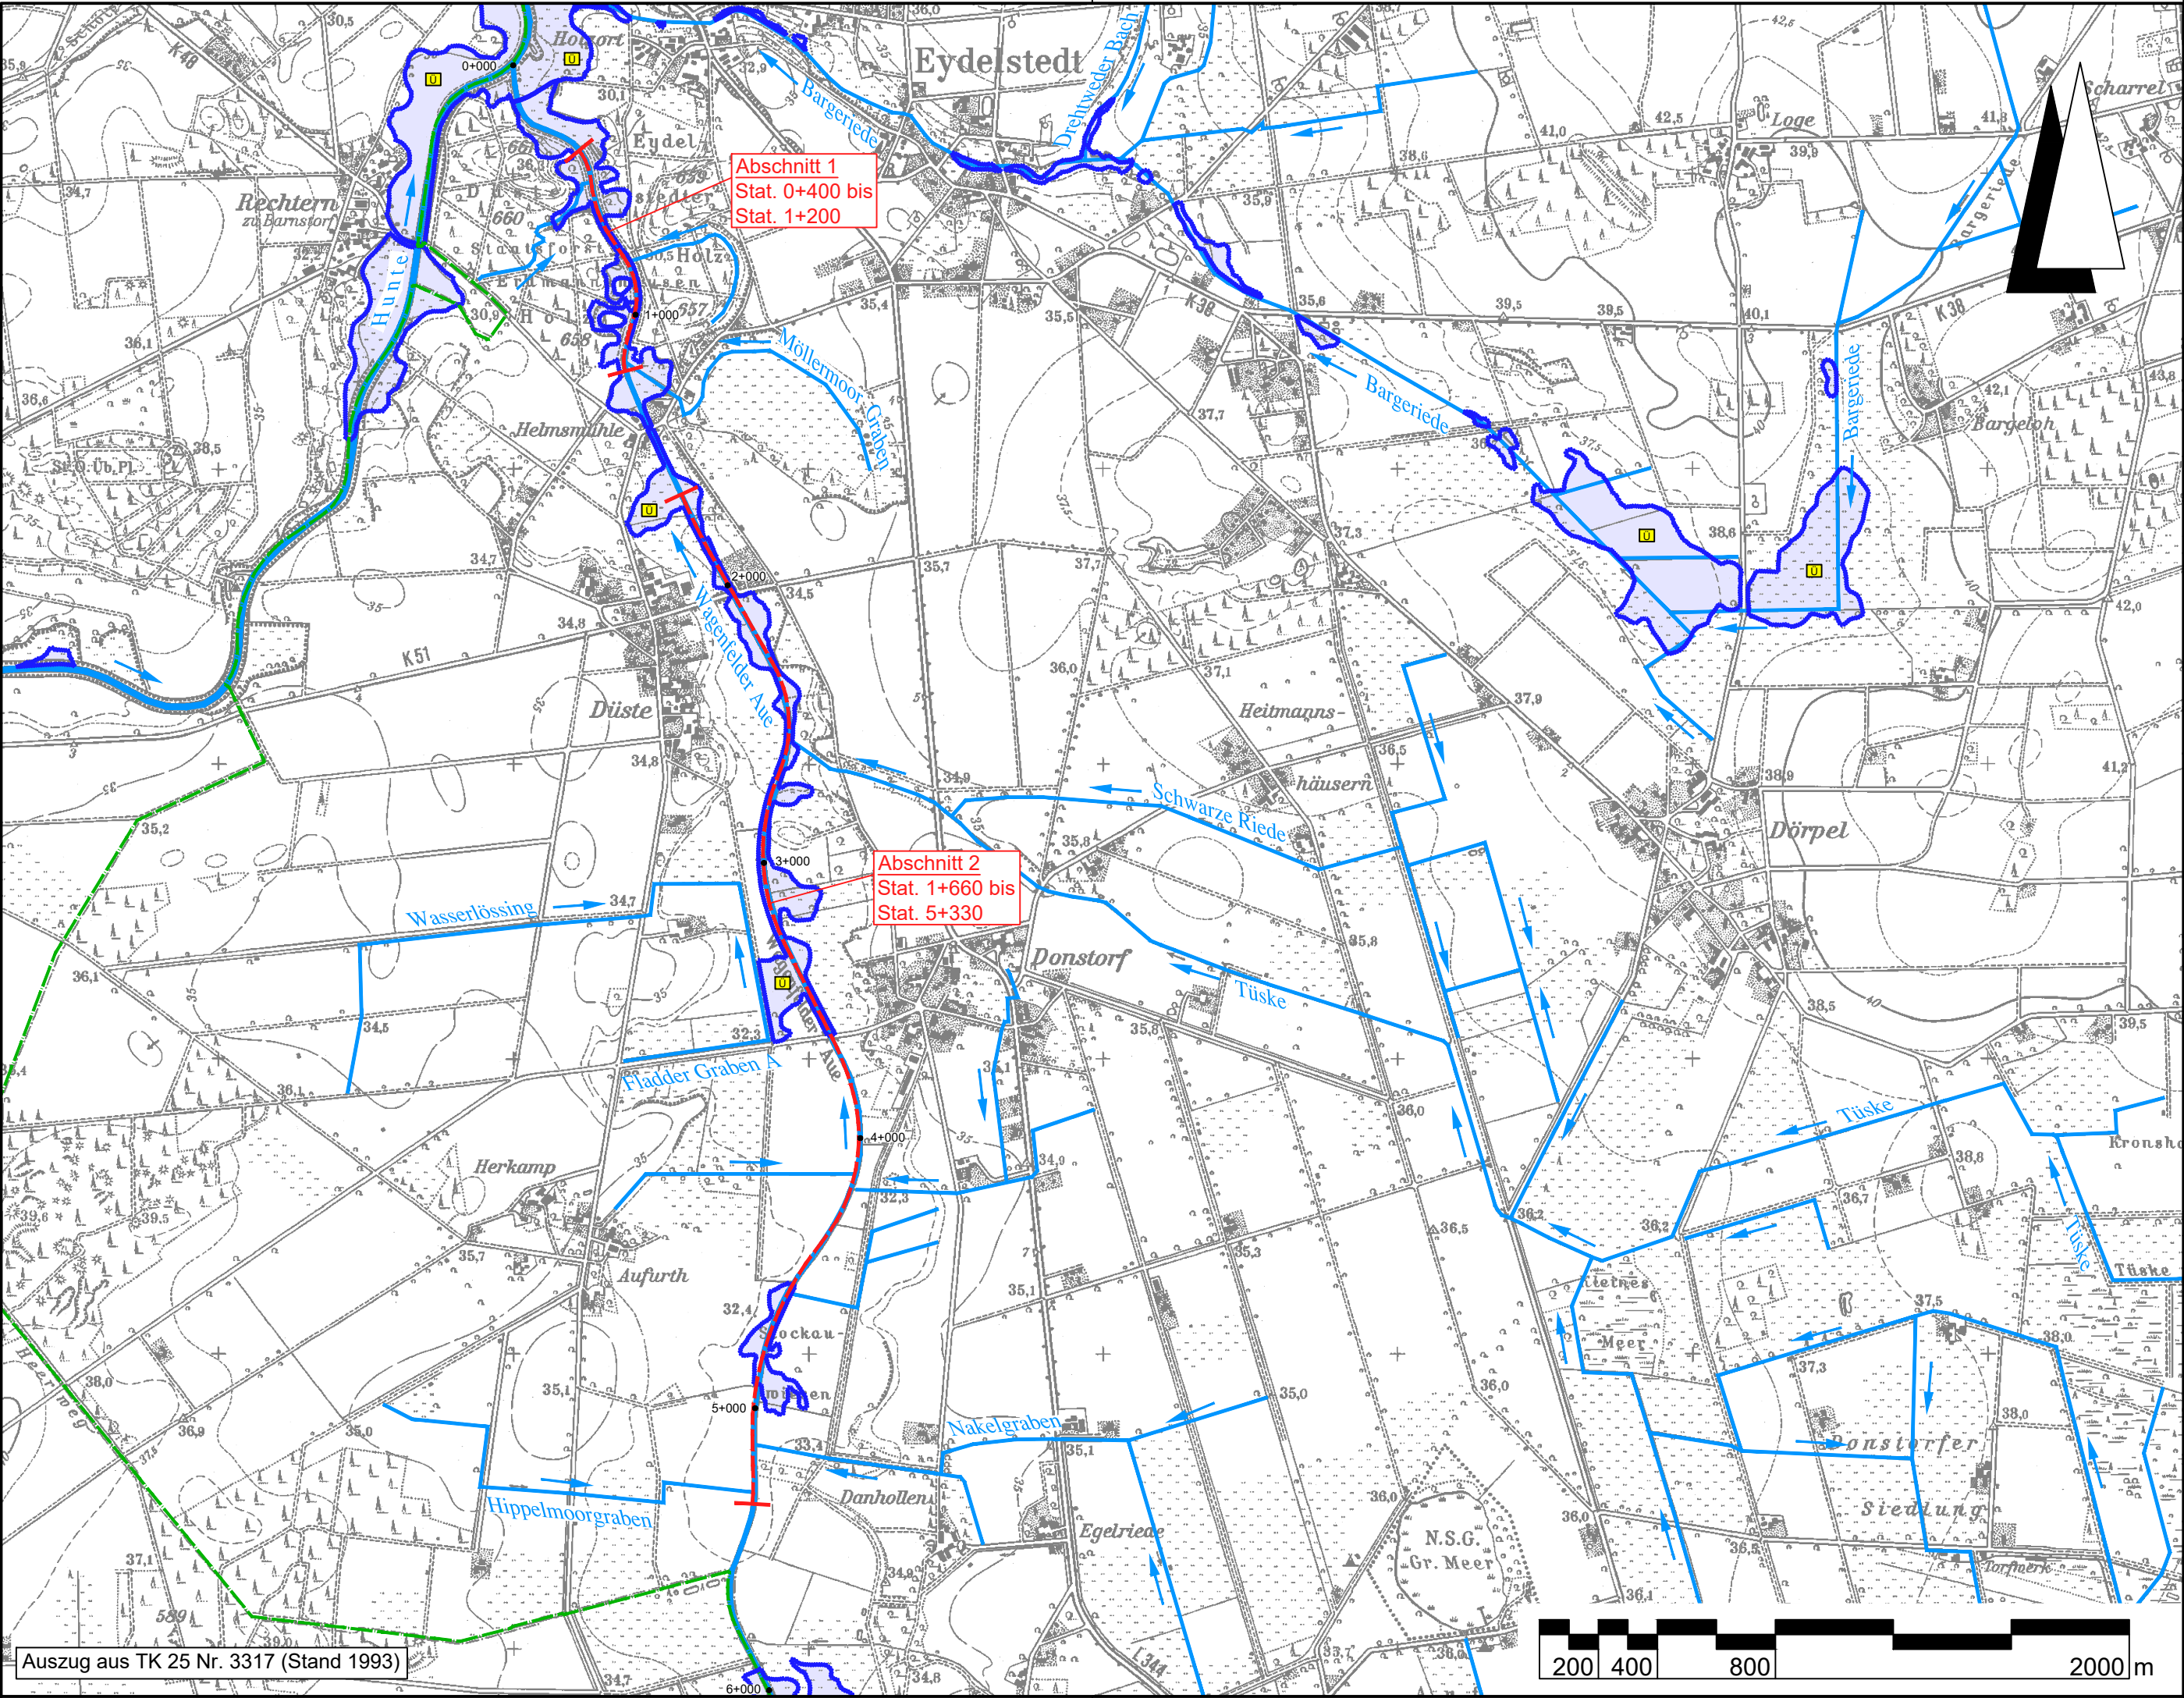


Legende

- Gemeindegrenze
- vorh. Vorfluter mit Fließpfeil
- Überschwemmungsgebiet
- Gewässerstationierung

Lagebezug: ETRS89 UTM 32N (6-stellig)

5.			
4.			
3.			
2.			
1.			
Nr.	Art der Änderung	Datum	Zeichen

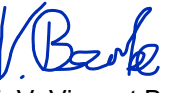Entwurfsbearbeitung:	 IPW INGENIEURPLANUNG GmbH & Co.KG Marie-Curie-Str.4a • 49134 Wallenhorst Tel.05407/880-0 • Fax05407/880-88  i. V. Vincent Barke	Datum	Zeichen
		bearbeitet	03.2025 Bv
		gezeichnet	03.2025 Rs
		geprüft	03.2025 Bv
		freigegeben	03.2025 Bv
Wallenhorst, 03.03.2025			

Pfad: \\192.27.1.206\\Daten\\VTG-SUL\\223049\\PLAENE\\WA\\ENTWURFSPLANUNG\\U2_wa-uelp01.dwg(uelp)

Verband der
Teilnehmergemeinschaften Sulingen

Fließgewässerentwicklung Wagenfelder Aue
Entwurfsplanung

Übersichtslageplan	Maßstab 1: 20.000	Unterlage : 2 Blatt Nr. : 1/1
Aufgestellt:	Genehmigt:	