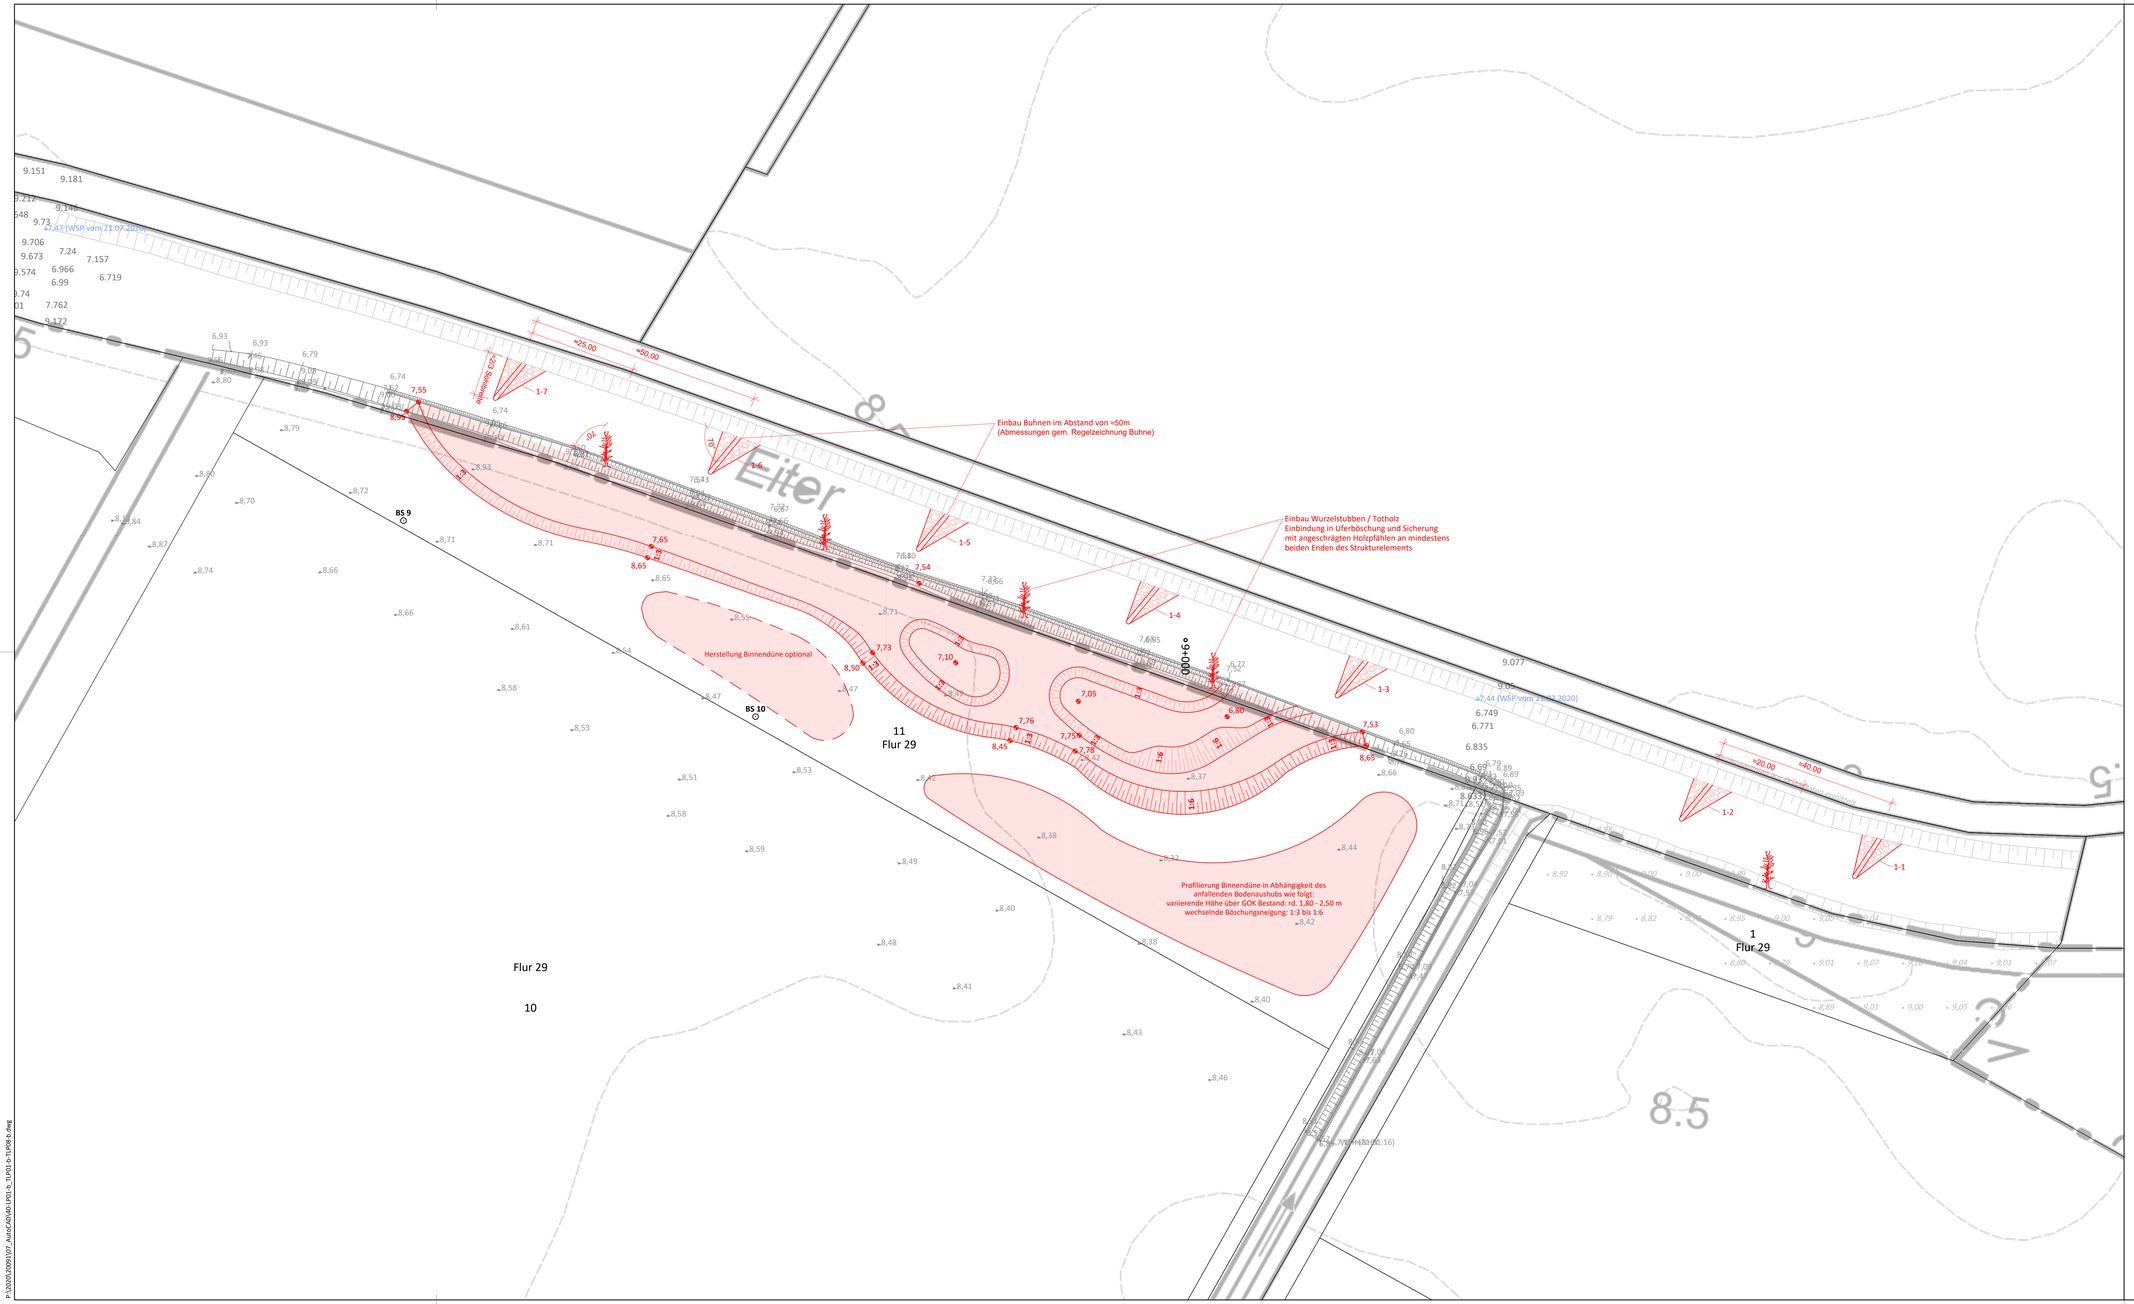

Zeichenerklärung

Grundplan (ALK)

- Gemeindegrenze
- Gemarkungsgrenze
- Flurgrenze
- Flurstgr. vermarkt
- Flurstgr. unvermarkt

Quelle:
Auszug aus den Geobasisdaten der Niedersächsischen Vermessungs- und Katasterverwaltung © GLN.NI

Bestand / Vermessung

- Mauer
- Zaun
- Mauer m. Zaun
- Böschung
- Baum
- Schaltkasten
- Oberflurhydrant
- Unterflurhydrant
- Fahnenmast
- Denkmal
- Gittermast
- Höhenbolzen
- Sitzbank
- Abfallkorb
- WEA, r=210m
- vorl. gesichertes ÜSG Streekfleet
- Hecke
- Busch
- X 41,00 Geländehöhen Vermessung IHP Jan. 2016
- X 42,00 Geländehöhen Vermessung IHP Jul. 2020
- X 42,00 Geländehöhen DGM1
- 243,00 Wasserspiegel
- Zufahrt / Zugang
- Holzmast
- Stahlbetonmast
- Merkstein
- Hochspannungsltg. 0,20kV
- RW - Auslauf
- Straßenablauf
- Schieber
- Hausanschlussventil
- Findling
- Richtungsweiser
- Hinweistafel
- Ortsschild
- Verkehrsschild
- Verkehrsampel
- Haltestelle
- Laterne
- Schacht
- 10 Polygonpunkt m. Nr.
- Ortsdurchfahrtsstein
- Hochbord
- Tiefbord
- Rundbord
- Rasenbord
- Grenze Geltungsbereich Bebauungsplan Nr. 21
- Bohrpunkte Baugrunduntersuchung

Bestand Leitungen

- Elektro
- Gas
- Trinkwasser
- Fernmelde
- Druckrohrleitung
- Leerrohr/Schutzrohr
- Fernwärme
- Beleuchtung
- SW - Kanal
- RW - Kanal
- MW - Kanal

Alle in dem Plan eingetragenen Leitungen sind nach zu erfolgender Abstimmung mit dem Leitungsträger vor Ort zu überprüfen. Die Angaben der Art, Lage, Dimension, Verlegetiefe und des Materials sind unverbindlich.

Planung

- Biotopflächen
- Buhnen
- Stationierung Eiter

N

Übersicht (ohne Maßstab)

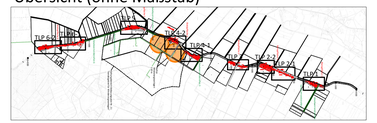

Index	Beschreibung	Datum	bearb. / gez.
b	Anpassung Binnendünen	27.01.2021	Bu / Sk
a	Erstausgabe	19.01.2021	Bu / Sk

Mittelweserverband

Umsetzung von auenbildenden und strukturverbessernden Maßnahmen an der Eiter im Zusammenhang mit der Flurbereinigung Schwarmer Bruch

Genehmigungsplanung
Teillageplan 1
Biotopfläche 1

aufgestellt:	**Maßstab: 1 : 500**
Mittelweserverband	**bearbeitet: F. Buhr**
	gezeichnet: S. Stark
	Anlage 3.1
	Registrier-Nr.: 20091-40-TLP01-b

Celle, 19. Januar 2021

Ingenieurgesellschaft Heidt + Peters mbH
Spinnerstraße 8d c
29223 Celle
Fon (0 51 41) 93 88-0
Fax (0 51 41) 93 88-88
info@heidt-peters.de

Heidt + Peters Die Ingenieure

UTM	GK3	GK4	DHHN

Grundplan:

P:\2020\20091\07_AutoCAD\40-TP\1-b_TLP01-b-TLP08-b.dwg