


Flurbereinigung Schwarmer Bruch
Plan über die gemeinschaftlichen und öffentlichen Anlagen
- 1. Planänderung -
Auszug aus der Karte im Maßstab 1 : 5000 - Blatt 2 von 2

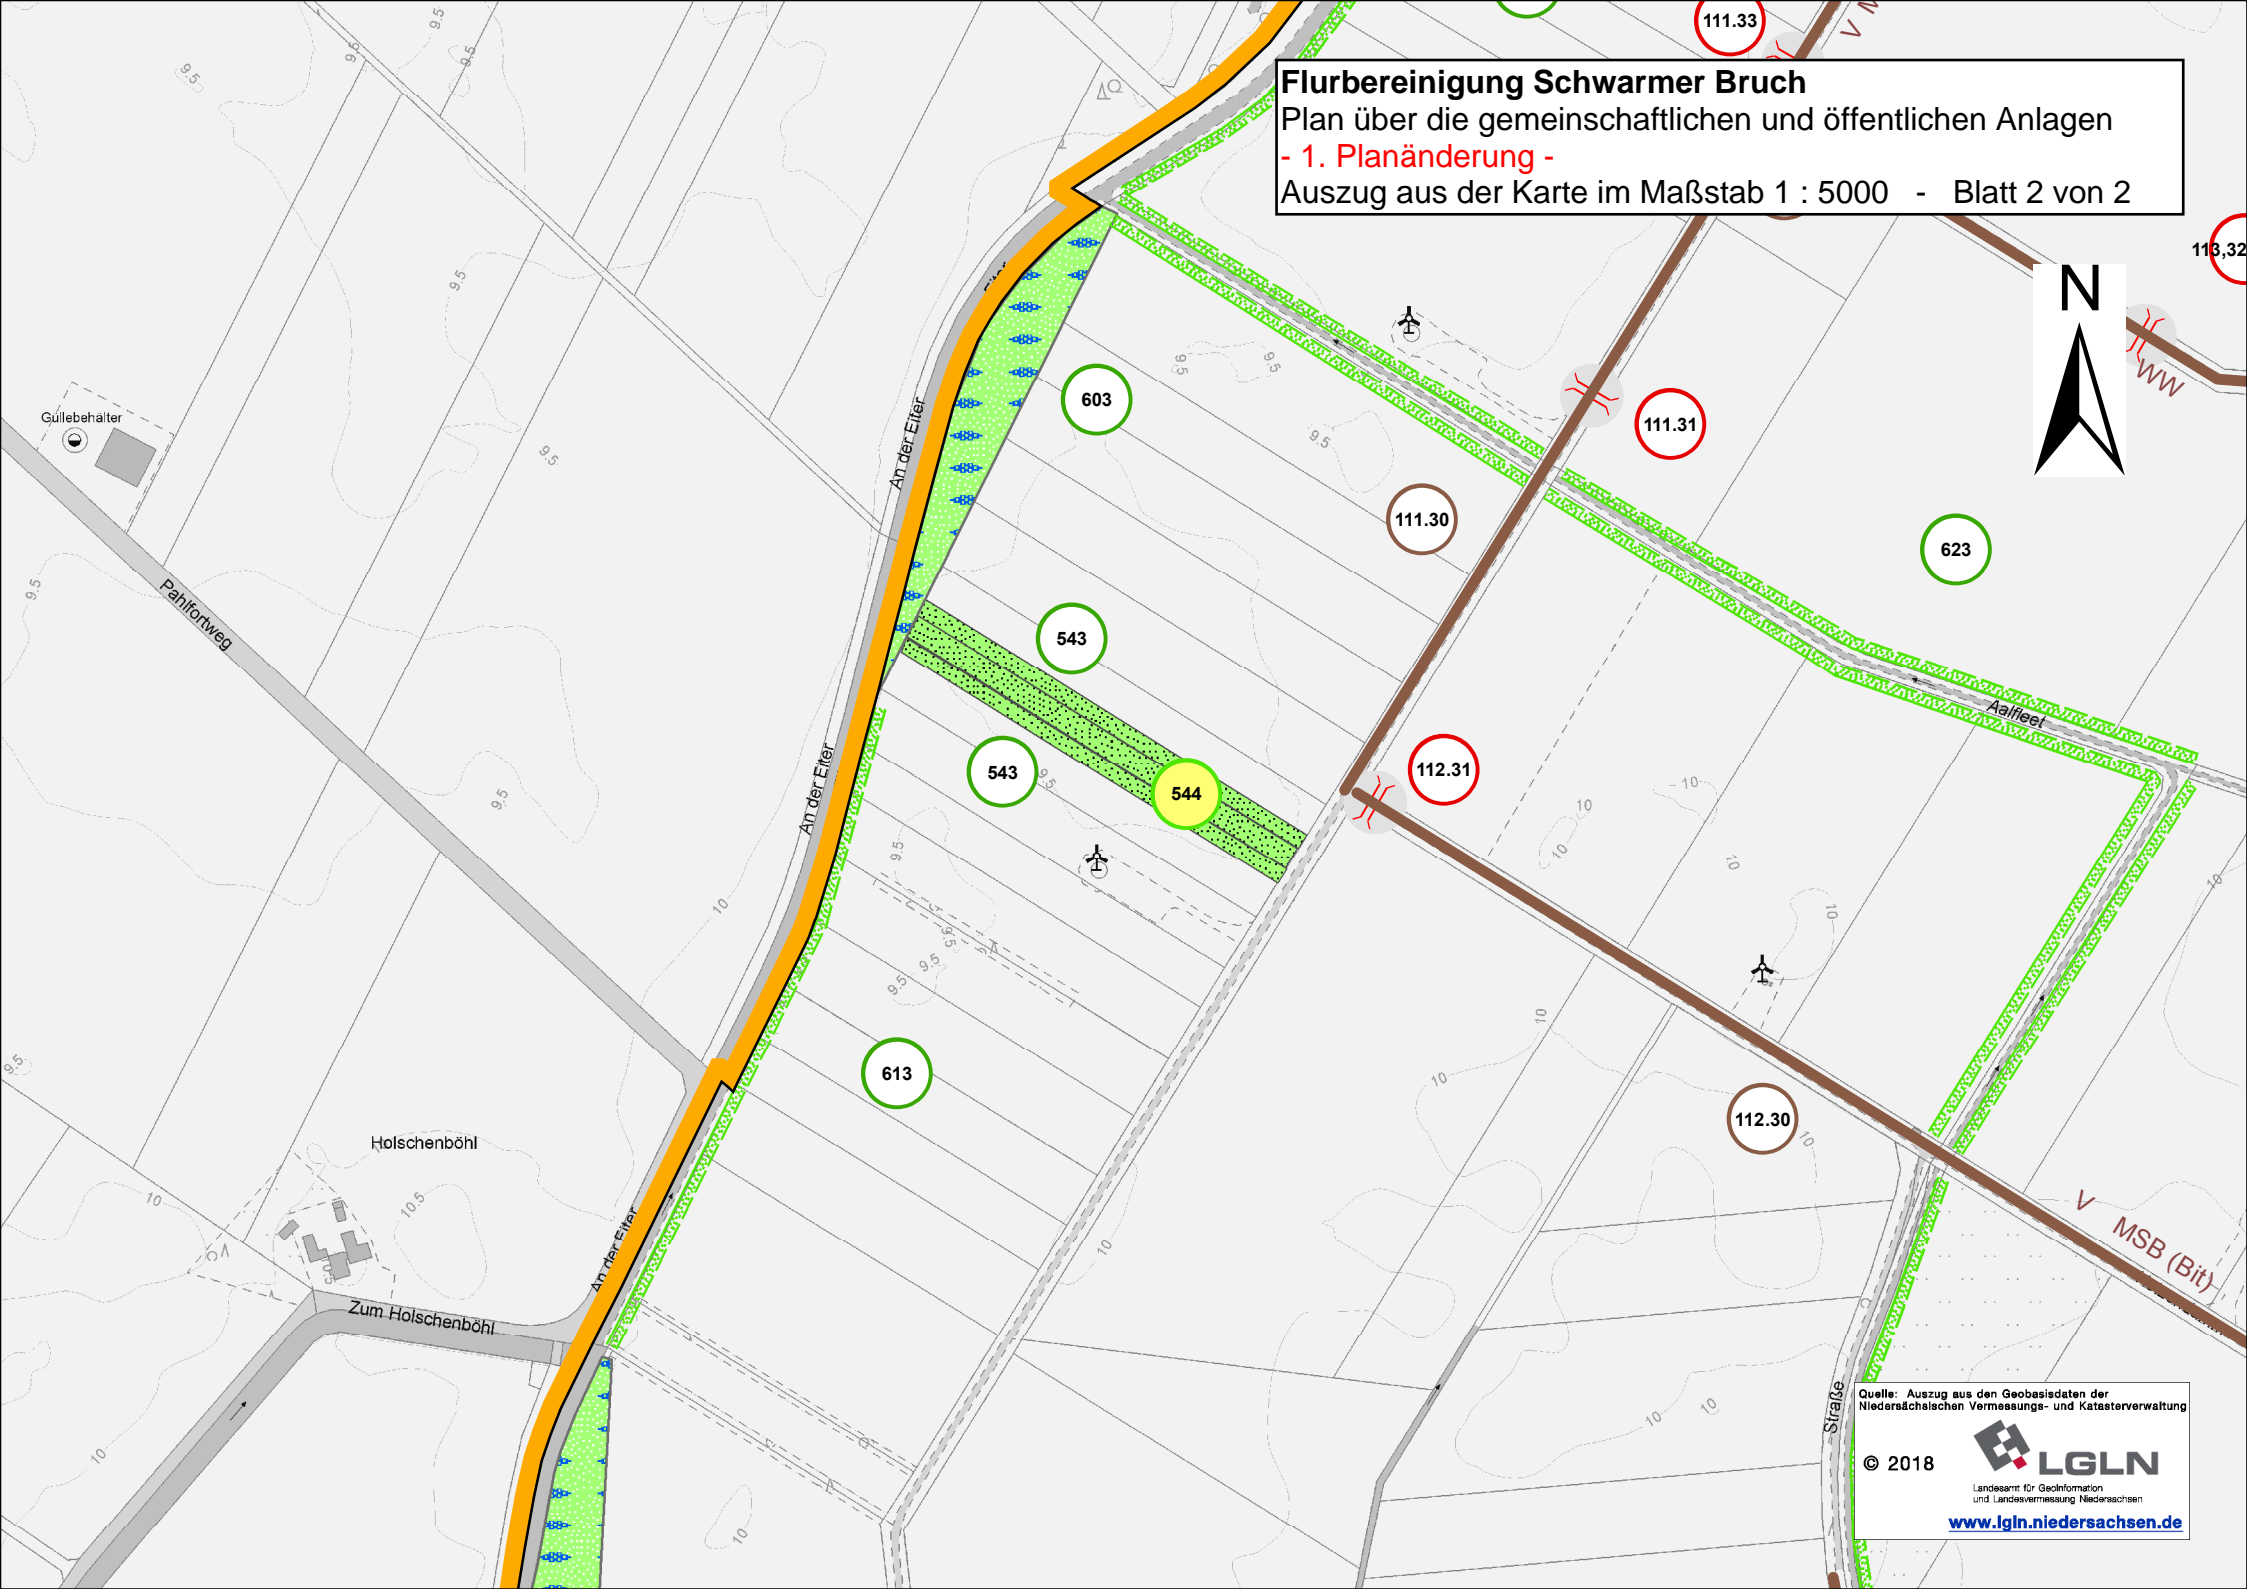

Güllebehälter

Pahlfortweg

Holschenböhl

Zum Holschenböhl

An der Eifer

An der Eifer

Aalfleed

MSB (Bit)