


Anlage 1 des Erläuterungsberichts zum Plan nach § 41 FlurbG Vereinfachte Flurbereinigung Kampsheide-Kuhlenkamp

Legende

-  Gebietsgrenze
-  Hauptwirtschaftsweg
-  Kreisstraße

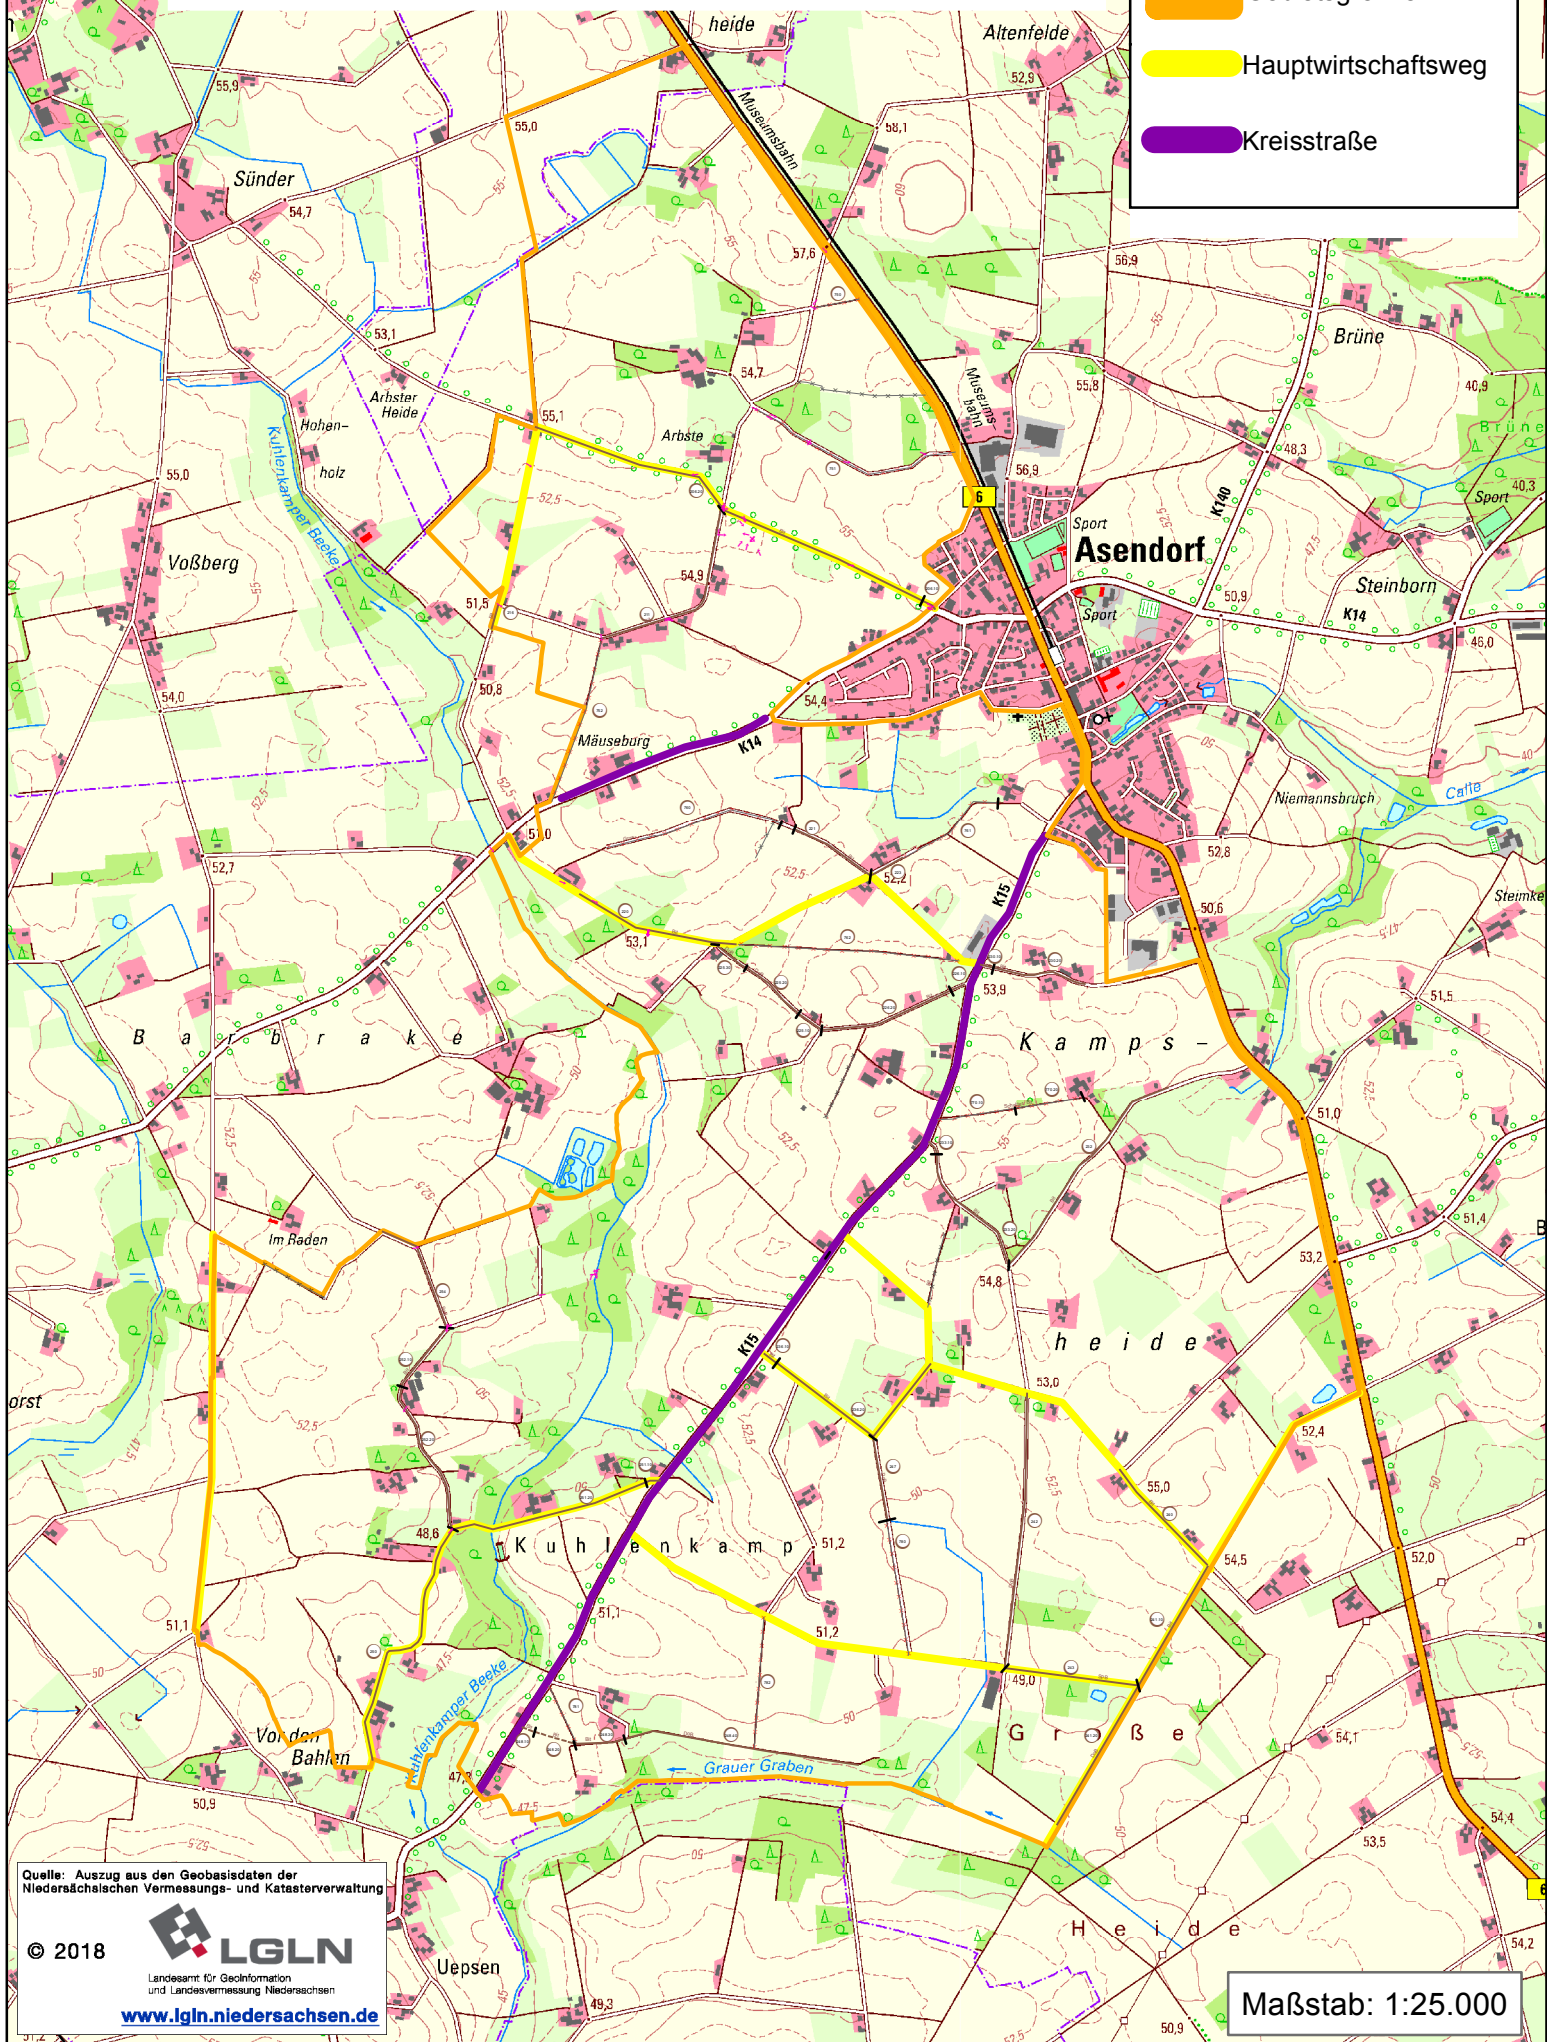

Quelle: Auszug aus den Geobasisdaten der
Niedersächsischen Vermessungs- und Katasterverwaltung

© 2018



Landesamt für Geoinformation
und Landesvermessung Niedersachsen

www.lgln.niedersachsen.de

Maßstab: 1:25.000