


**Amt für regionale Landesentwicklung
Leine-Weser
Geschäftsstelle Sulingen**

Vereinf. Flurbereinigung
Drentwede Verf. Nr. 2430

Planänderung Nr. 3

Auszug aus der Karte zum P41
Blatt 1

Maßstab 1 : 5000

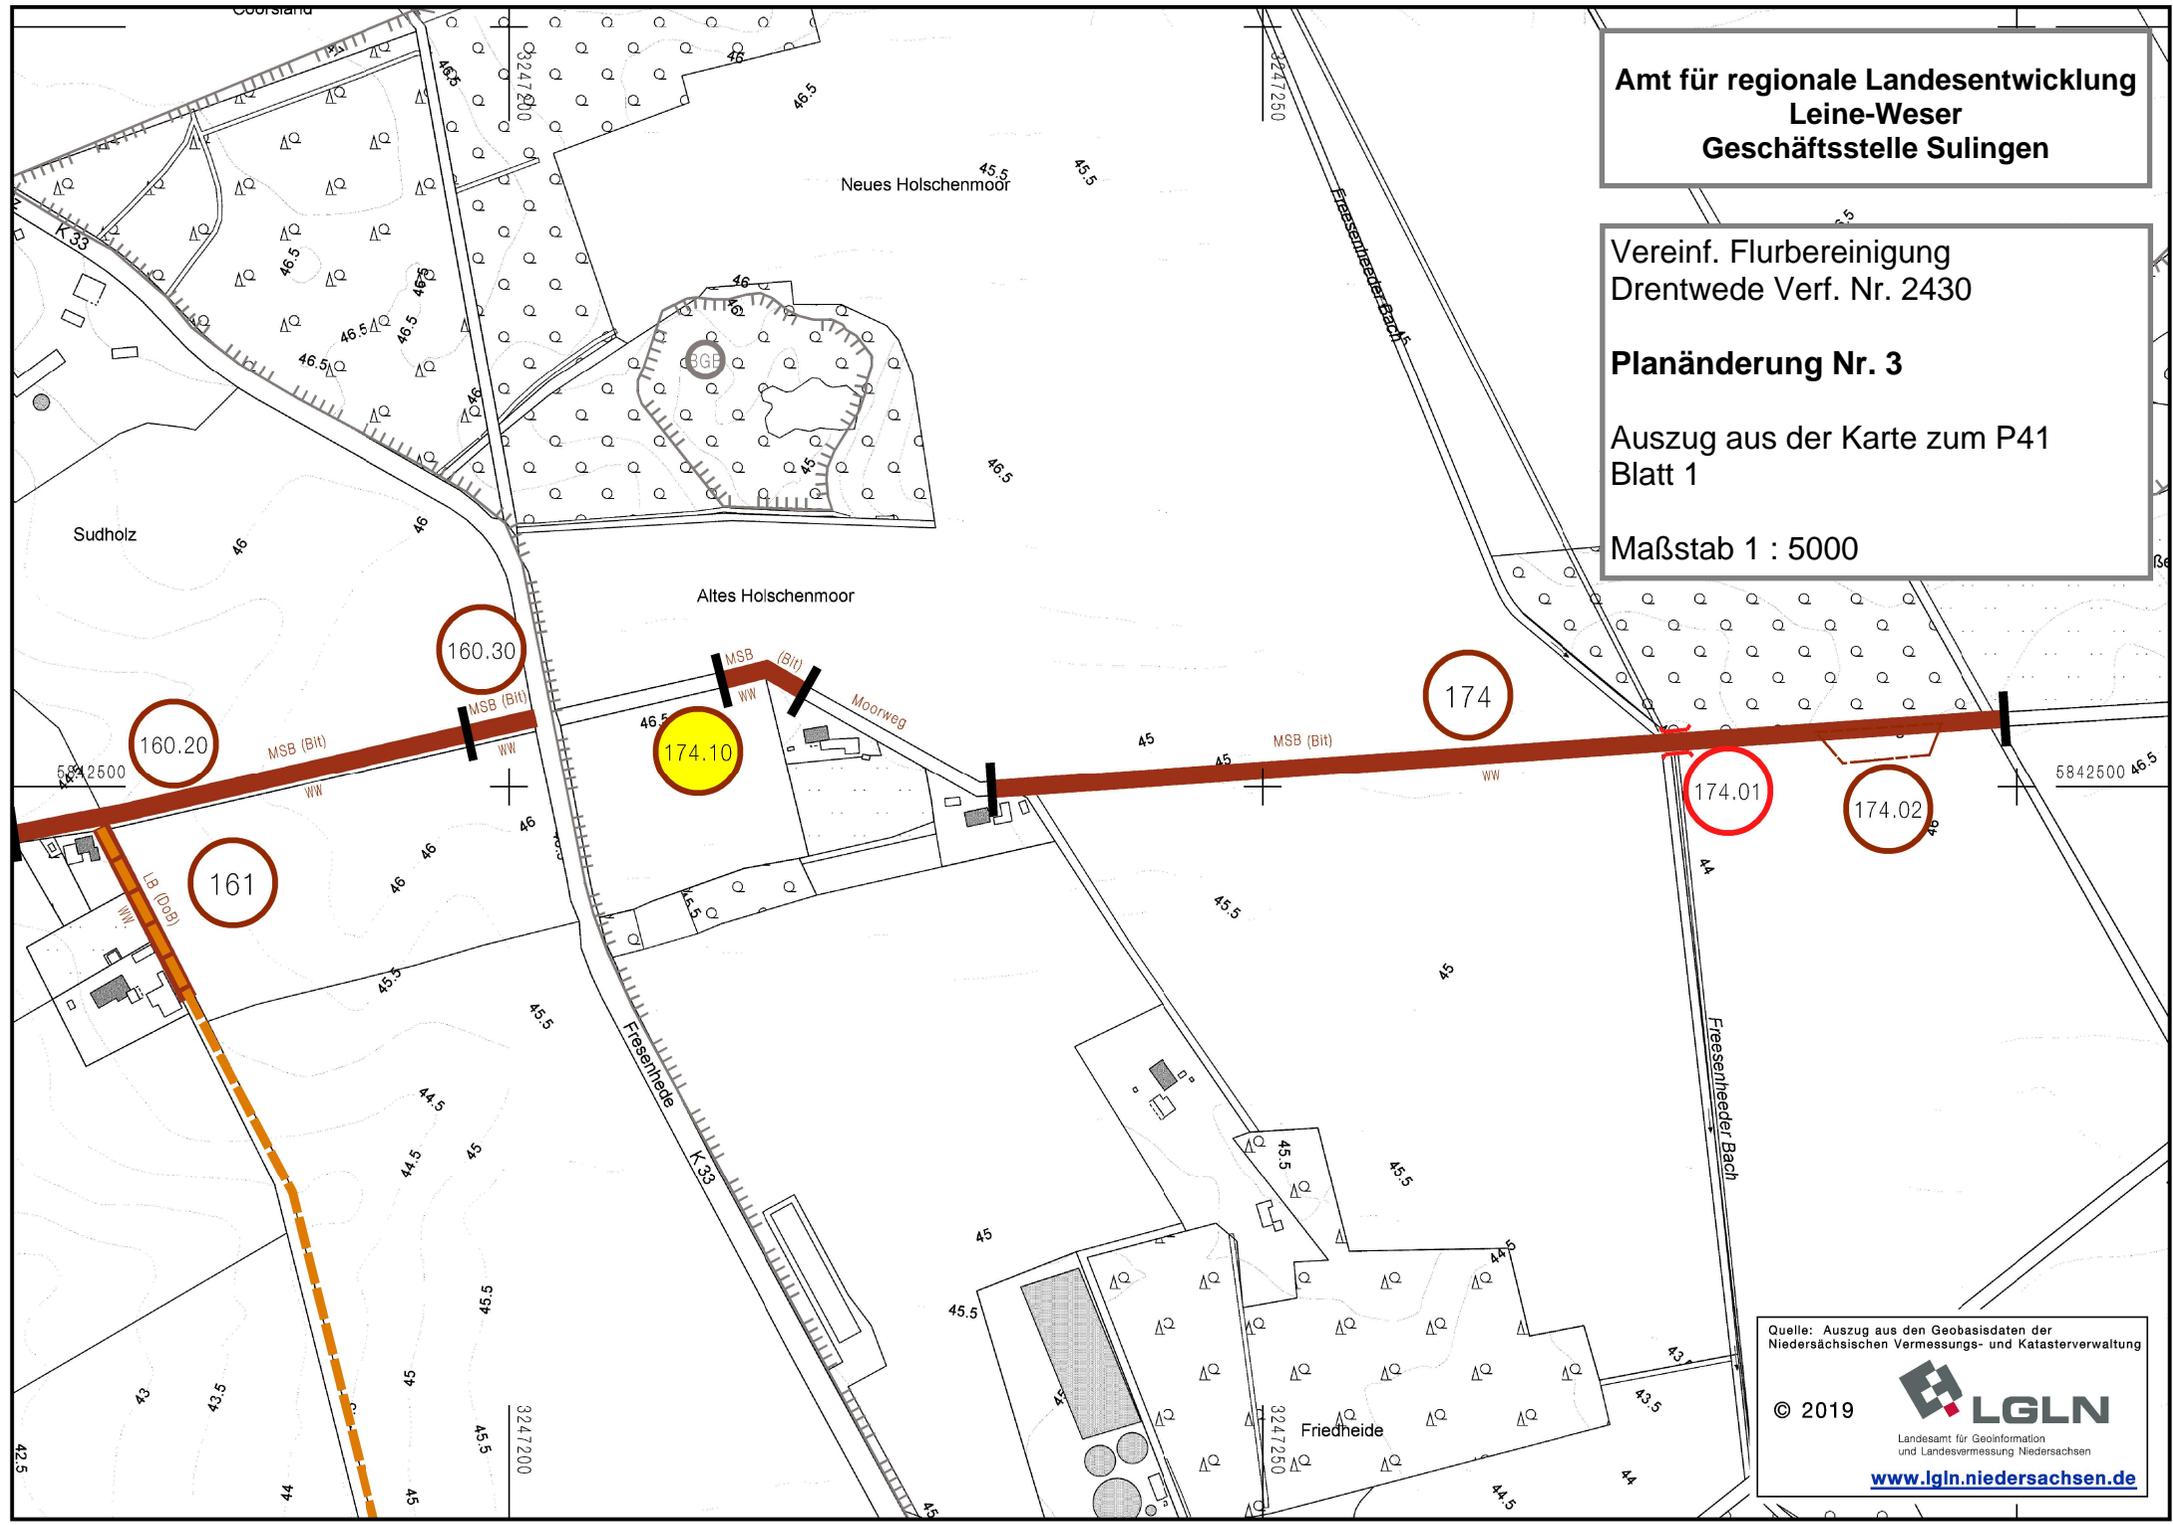

Quelle: Auszug aus den Geobasisdaten der
Niedersächsischen Vermessungs- und Katasterverwaltung

© 2019  **LGLN**
Landesamt für Geoinformation
und Landesvermessung Niedersachsen
www.lgln.niedersachsen.de