


Amt für regionale Landesentwicklung  
Leine-Weser  
Geschäftsstelle Sulingen

Vereinf. Flurbereinigung  
Drentwede Verf. Nr. 2430

Planänderung Nr. 3

Auszug aus der Karte zum P41  
Blatt 3

Maßstab 1 : 5000

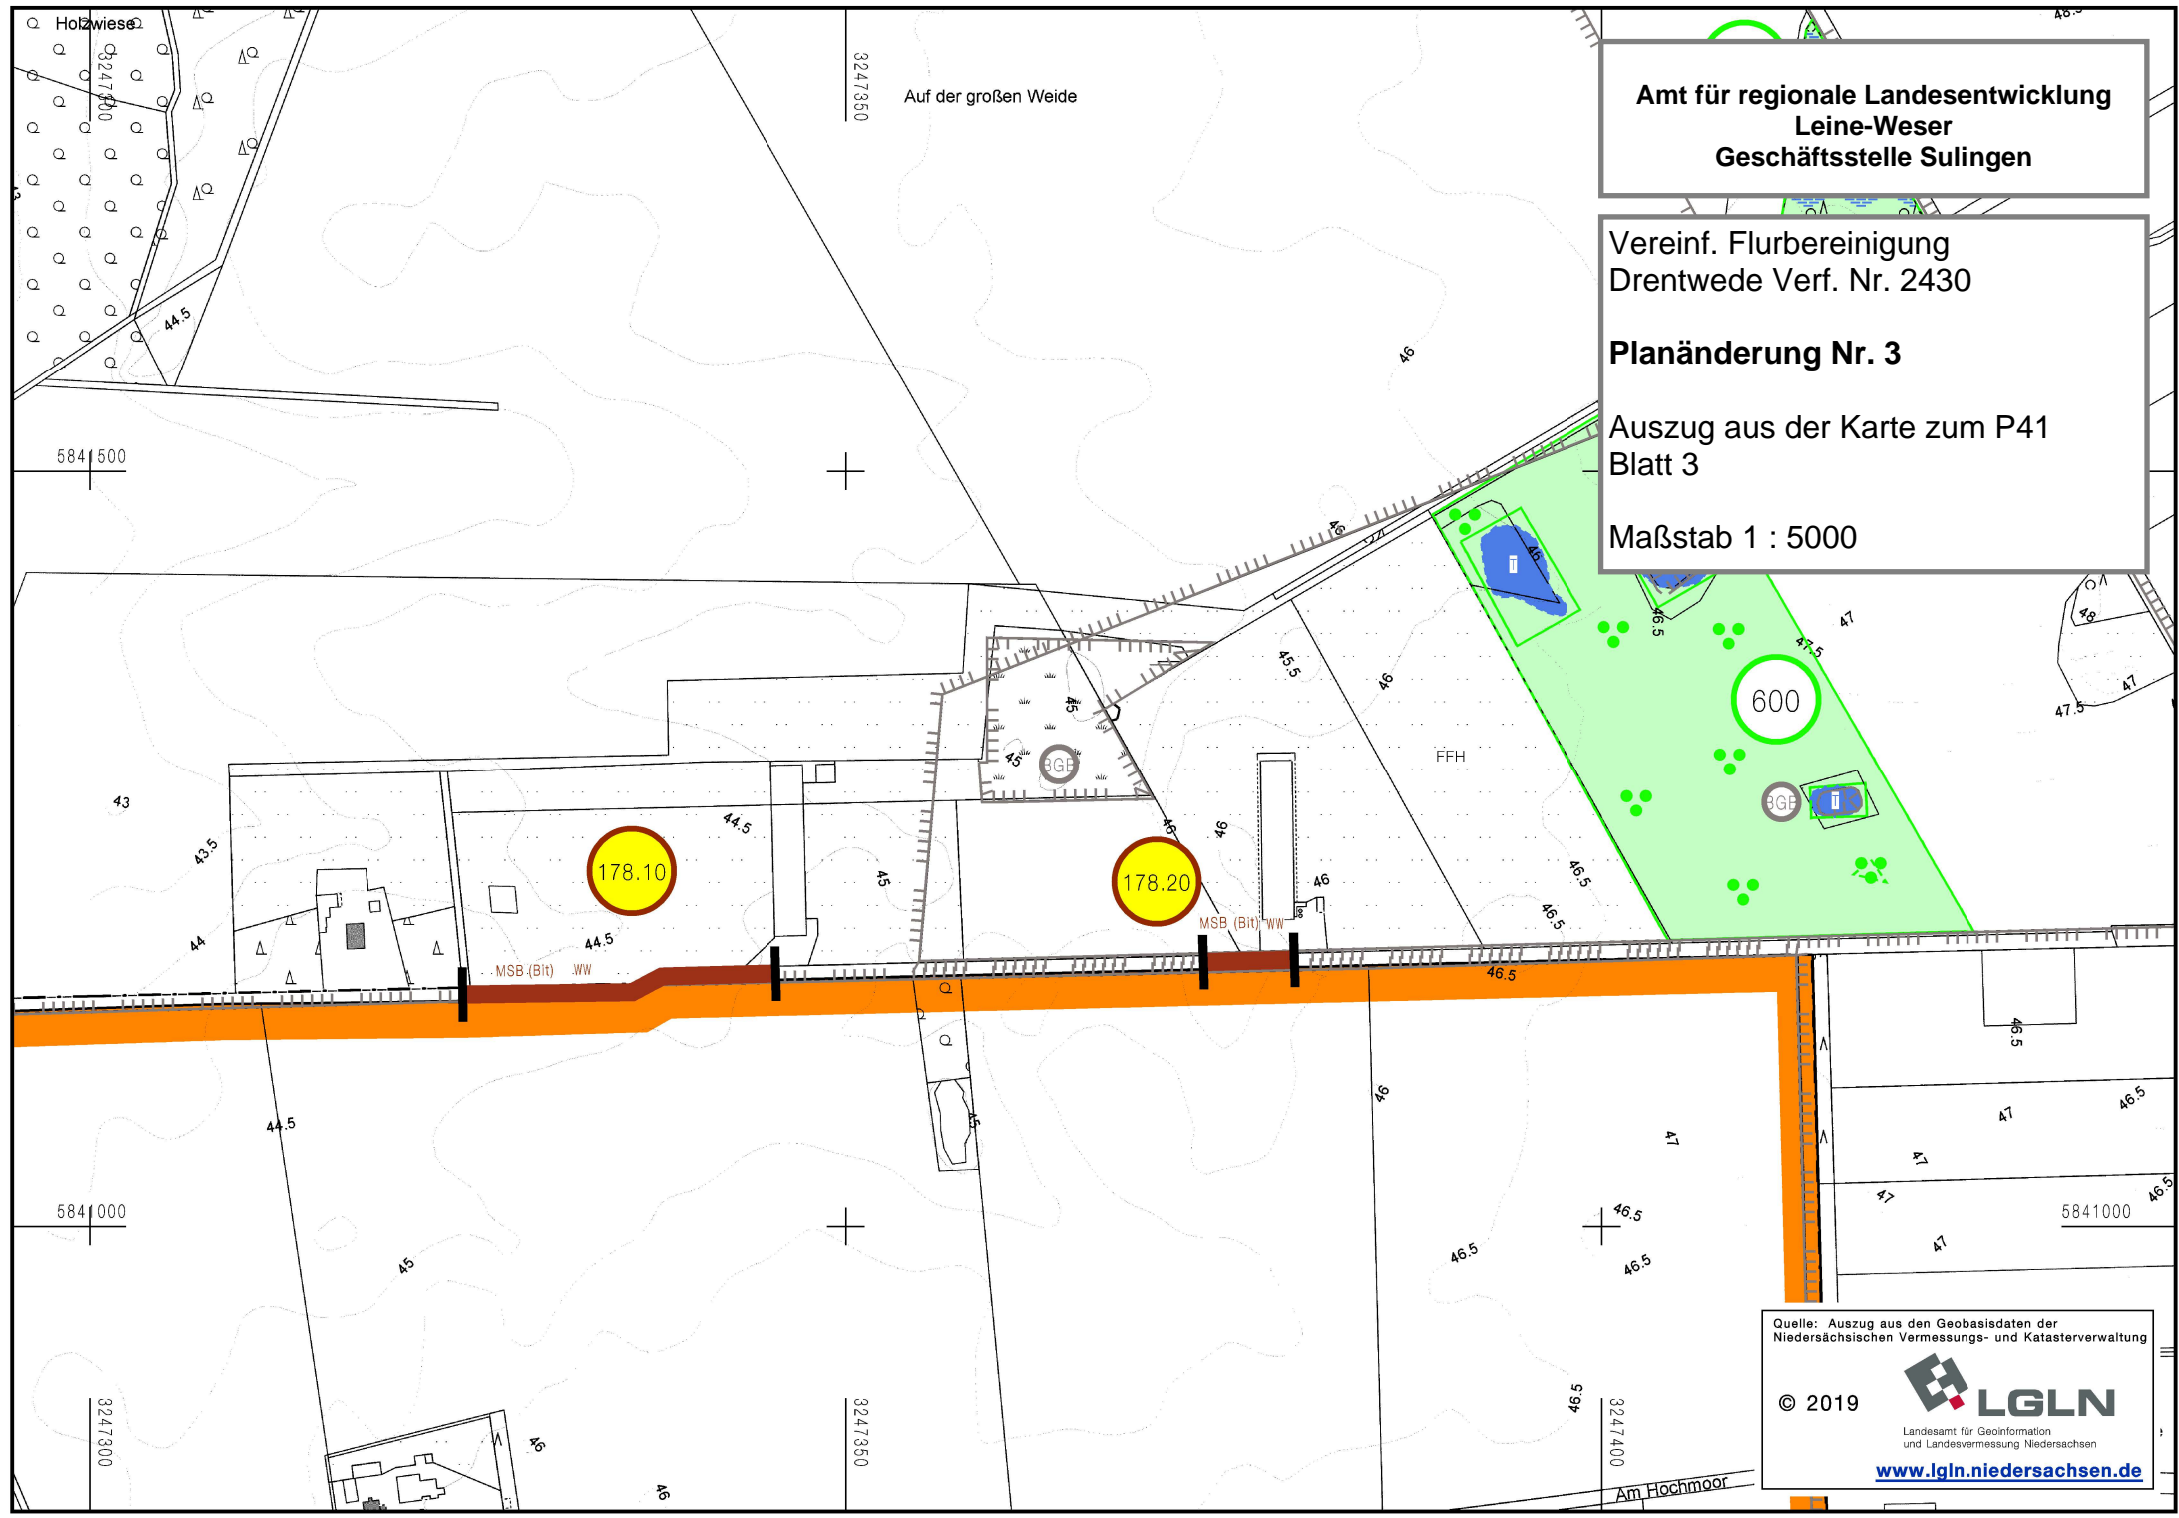

Quelle: Auszug aus den Geobasisdaten der  
Niedersächsischen Vermessungs- und Katasterverwaltung

© 2019  **LGLN**  
Landesamt für Geoinformation  
und Landesvermessung Niedersachsen  
[www.lgln.niedersachsen.de](http://www.lgln.niedersachsen.de)