


Flurbereinigung Dörpel

Plan über die gemeinschaftlichen und öffentlichen Anlagen

- 2. Planänderung -

Auszug aus der Karte im Maßstab 1 : 5000

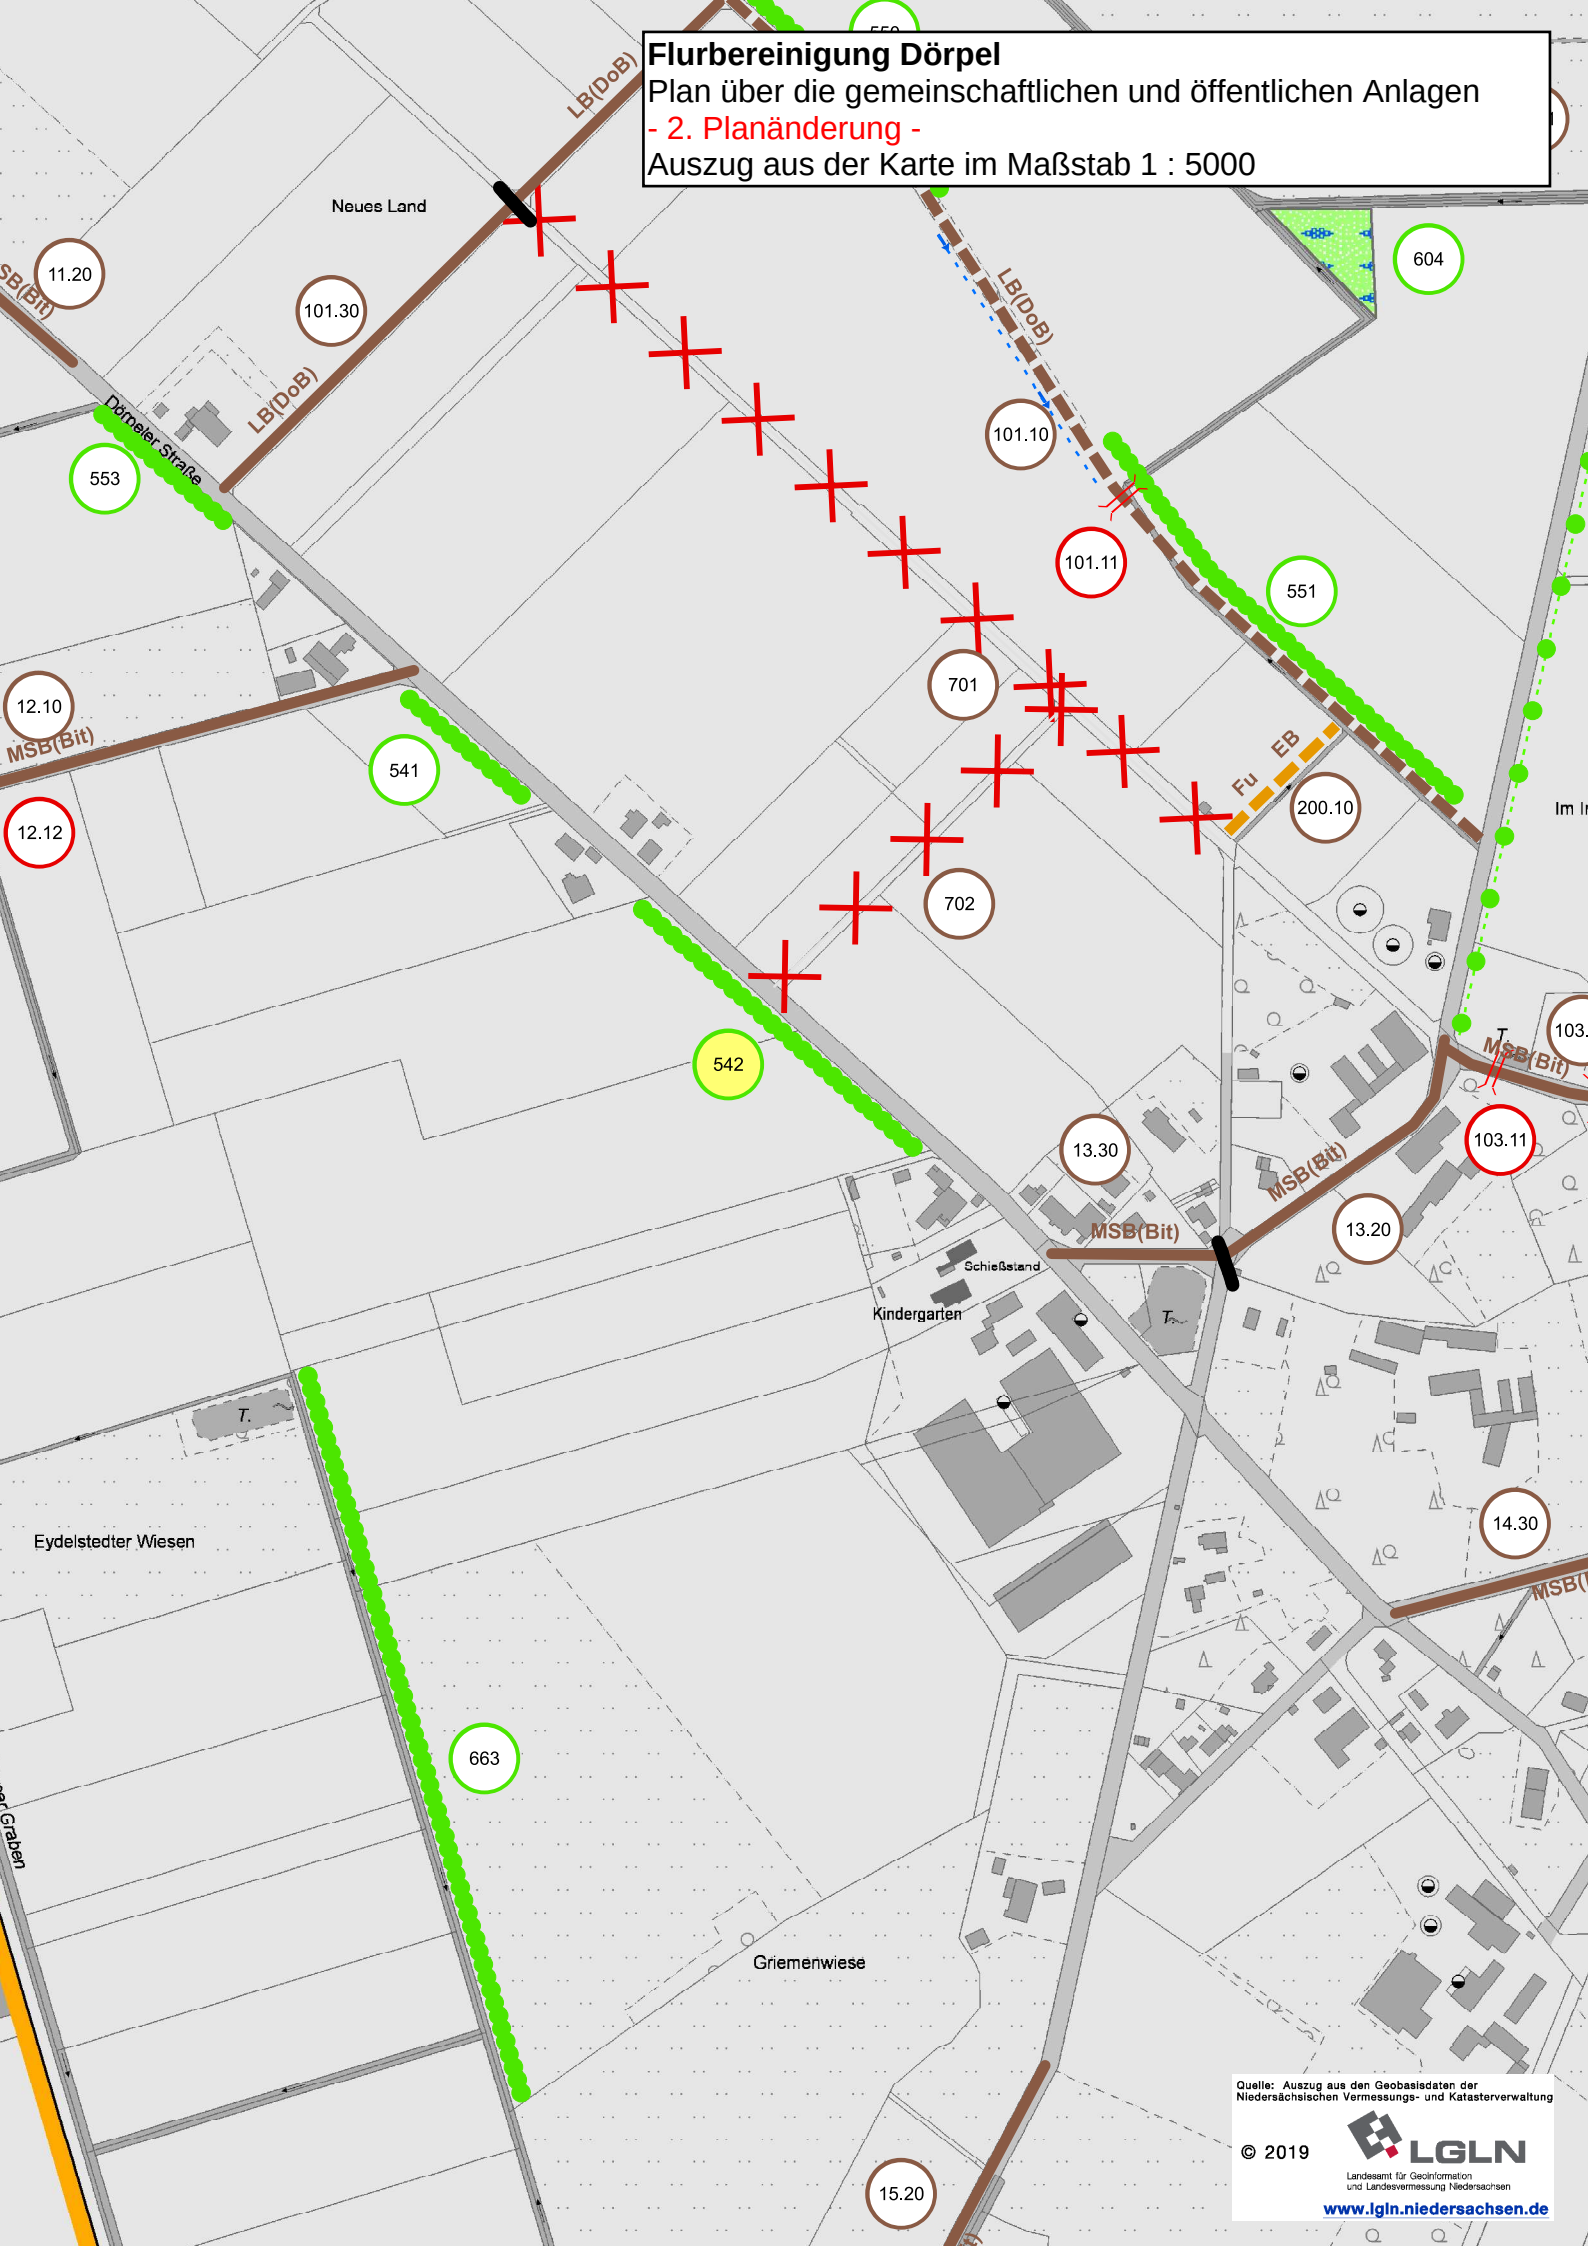

Quelle: Auszug aus den Geobasisdaten der
Niedersächsischen Vermessungs- und Katasterverwaltung

© 2019



Landesamt für Geoinformation
und Landesvermessung Niedersachsen

www.lgln.niedersachsen.de