




Amt für regionale Landesentwicklung Leine-Weser
Geschäftsstelle Sulingen
Galtener Str. 16, 27232 Sulingen

Flurbereinigung Warpe

Verfahrensnr. 2366

Auszug aus der Karte zum Plan
über die gemeinschaftlichen
und öffentlichen Anlagen

Detailkarte Blatt 4
Maßstab 1:5000
E-Nr. 182

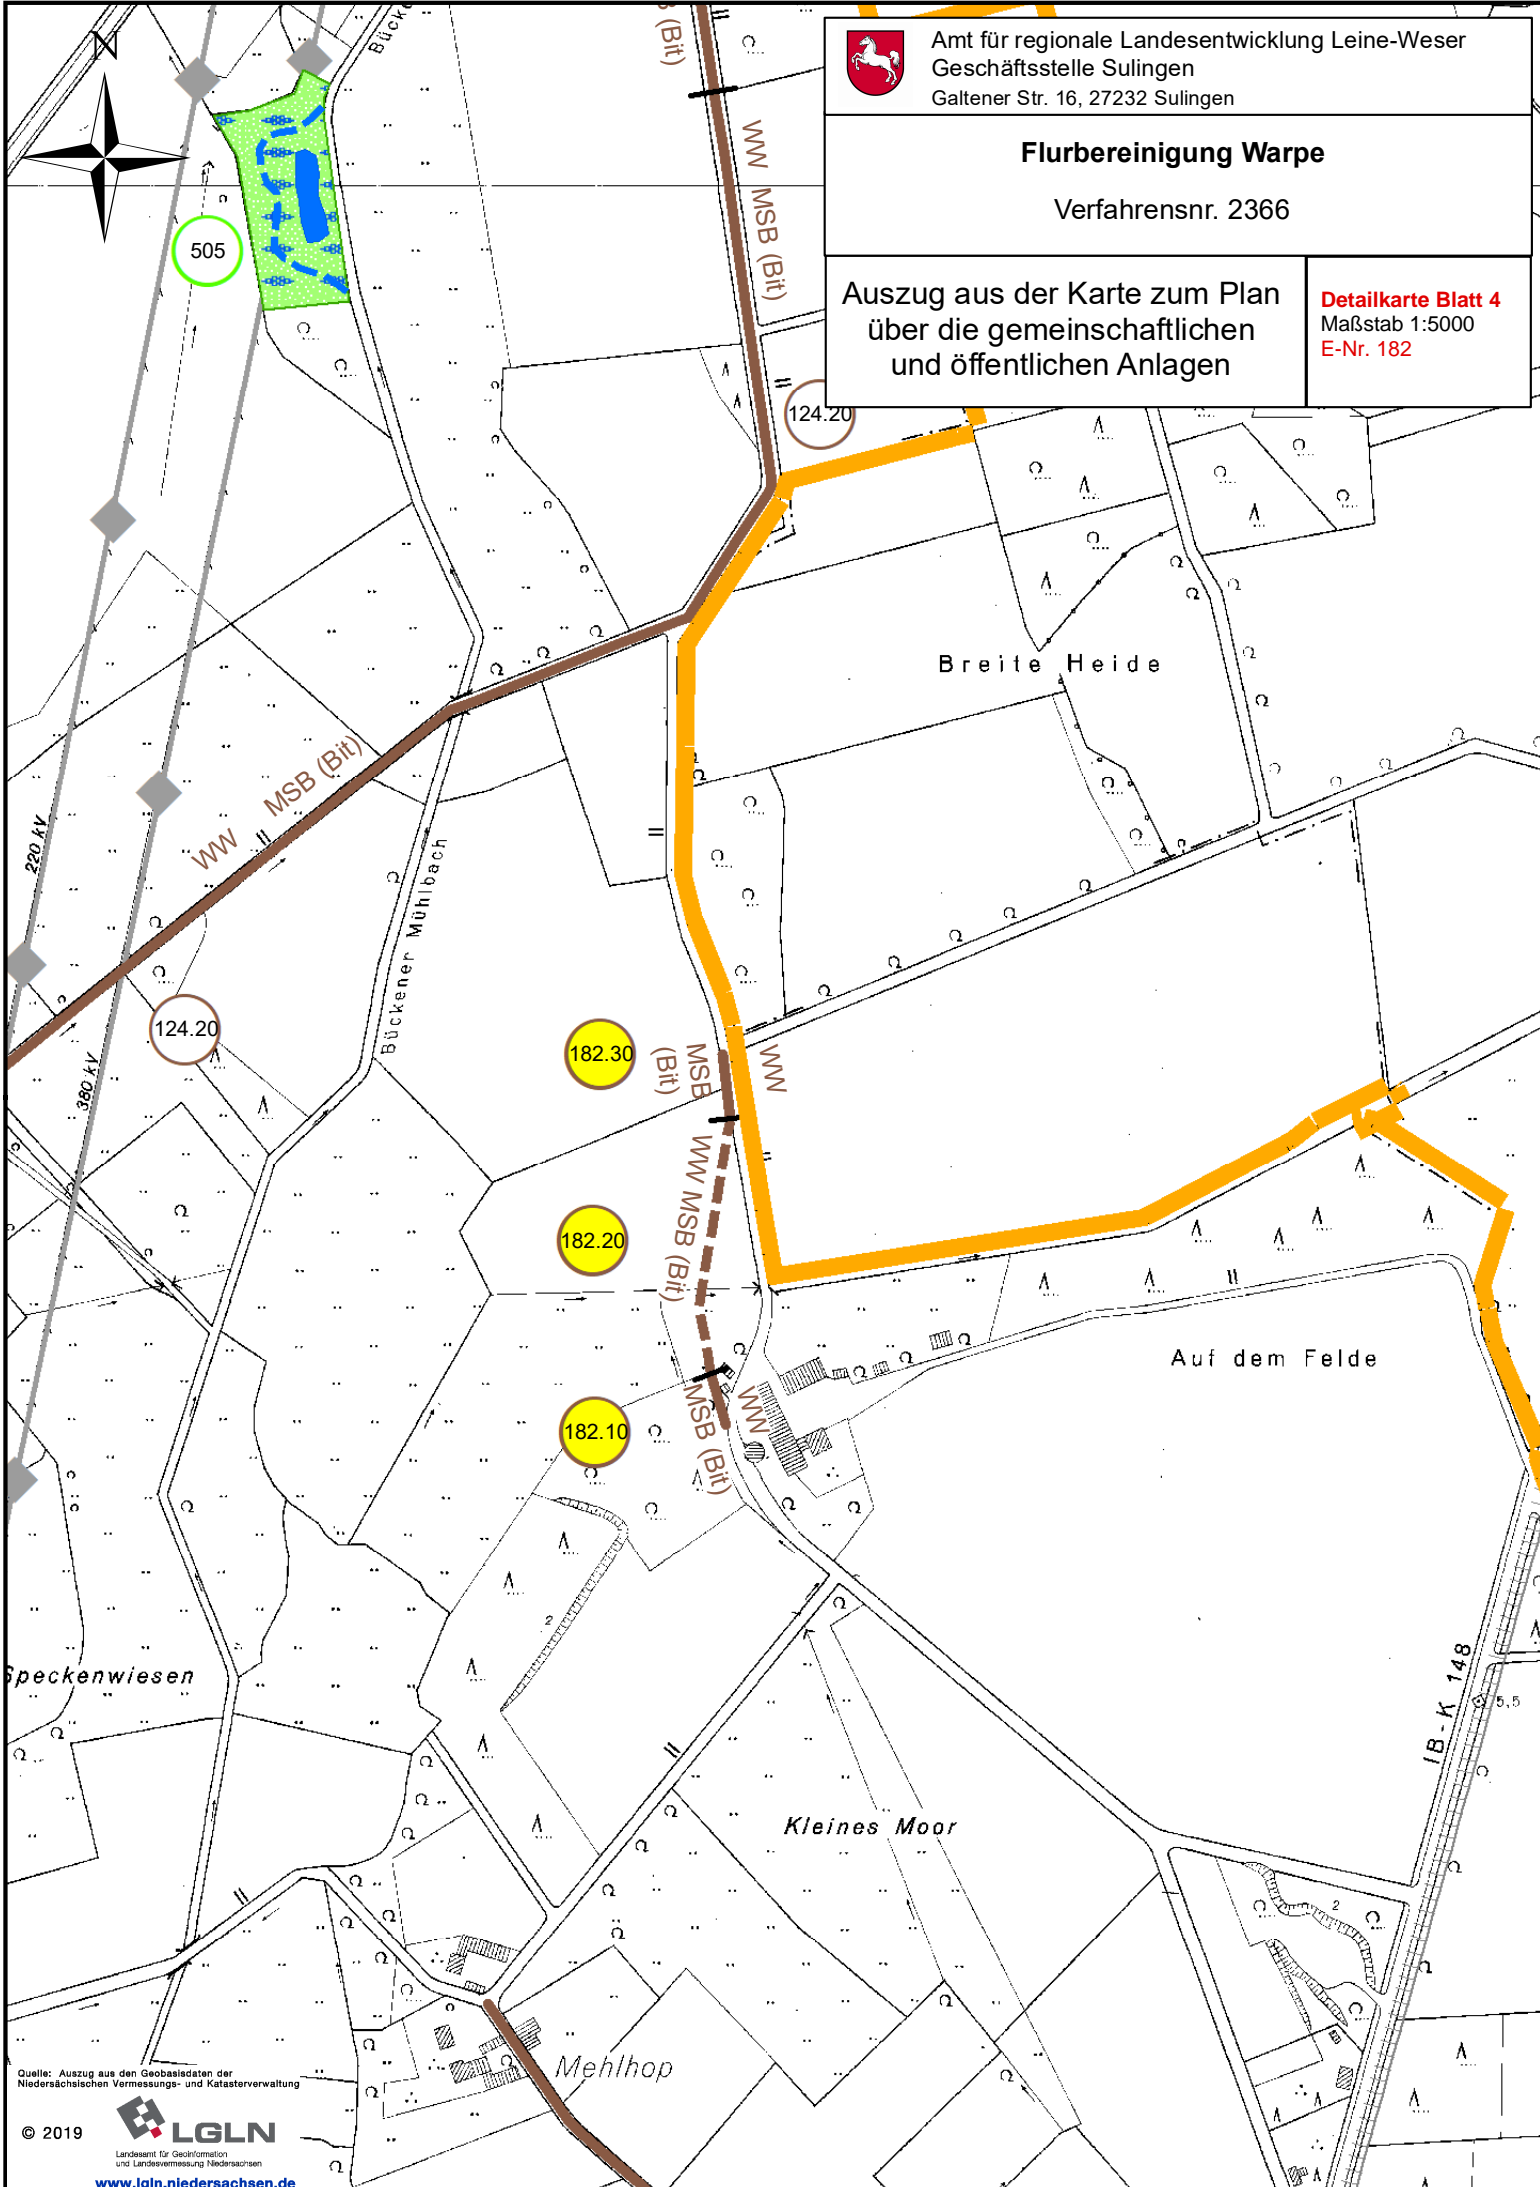

Quelle: Auszug aus den Geobasisdaten der
Niedersächsischen Vermessungs- und Katasterverwaltung

© 2019



Landesamt für Geodäsie und Landvermessung Niedersachsen

www.lgln.niedersachsen.de