




Zeichenerklärung

- Grenzen**
 - Flurbereinigungsgebietsgrenze
 - Geb. Grenze
- Verkehrsanlagen**
 - Bau auf vorhandener Trasse
 - Bau auf neuer Trasse
 - WW = Wirtschaftsweg
 - GW = Grünweg
 - sonstiger Weg
 - Re = Reitweg
 - Ra = Radweg
 - Ausweichstelle
- Gewässer**
 - Fließrichtungspfeil
 - Seltengraben
 - vorhandenes Gewässer
 - Verrohrung
- Bauwerke**
 - Brücke / Durchlass
 - Sohlgestütz
 - Durchfahrtsperre
- Landschaftsgestaltende Anlagen**
 - Baum-/reihe vorh.
 - 1 Schutz/Randstreifen
 - 2 Baumreihe
 - 3 aufgelockerte Baumreihe
 - 4 Feldhecke
 - 5 aufgelockerte Feldhecke
 - 6 Blühstreifen
 - 7 aufgelockerte Wallhecke
 - 1 landschaftsgestaltende Anlagen
 - 2 Feldgehölz
 - 3 Feuchtbiosph/Sumpf
 - 4 Sukzessionsfläche
 - 5 extensives Grünland
 - 6 Streuobstwiese
 - 7 Bepflanzung Randstreifen
 - 8 Kleingewässer, Bepflanzung

- Sonstige Angaben**
 - Grenze des Maßnahmenabschnittes
 - fortfallende Anlagen

- Schutzgebiete und geschützte Denkmale**
 - besonders geschützte Biotopie
 - Grenze nach Naturschutzrecht

- Numerierung der Anlagen**
 - Entwurfsnummer
 - Anlage der Teilnehmergemeinschaft
 - Bauwerke
 - Färbung der Umrandung nach Art der Anlage
 - Planänderung

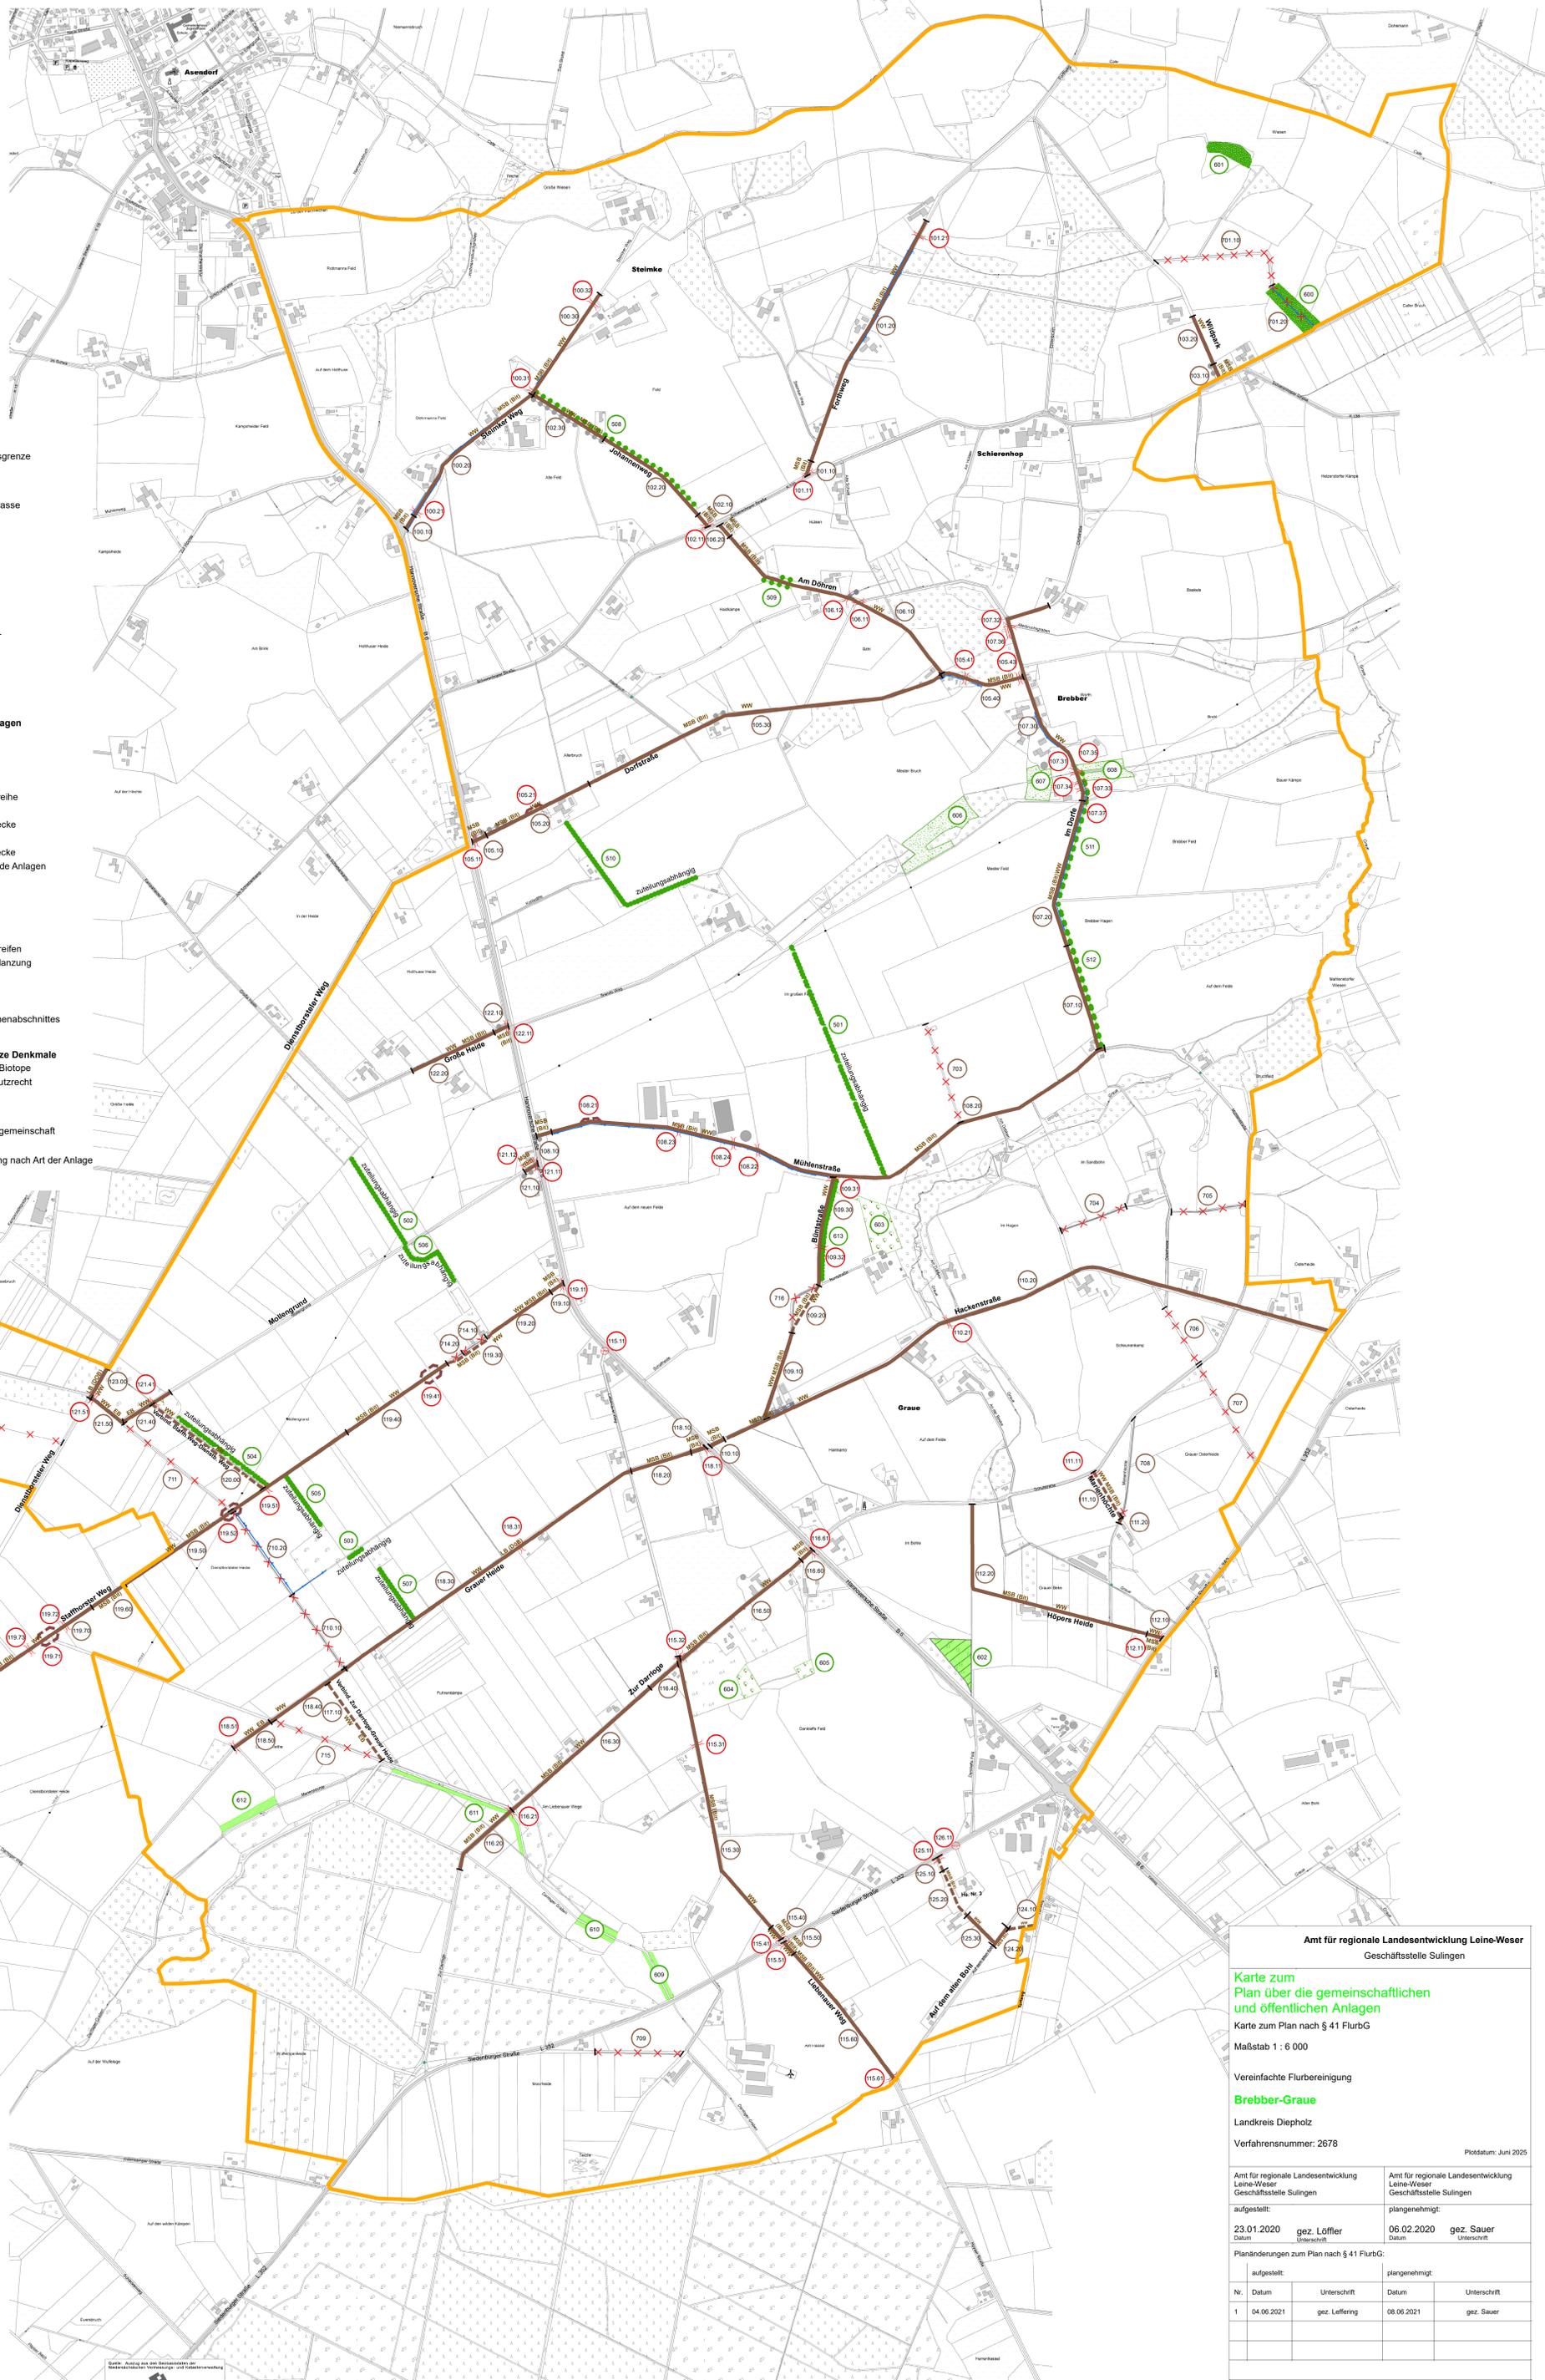

Amt für regionale Landesentwicklung Leine-Weser
Geschäftsstelle Sulingen

Karte zum Plan über die gemeinschaftlichen und öffentlichen Anlagen

Karte zum Plan nach § 41 FlurbG
Maßstab 1 : 6 000

Vereinfachte Flurbereinigung
Brebber-Graue

Landkreis Diepholz

Verfahrensnummer: 2678

Ploddatum: Juni 2025

amt für regionale Landesentwicklung Leine-Weser
Geschäftsstelle Sulingen

amt für regionale Landesentwicklung Leine-Weser
Geschäftsstelle Sulingen

aufgestellt: 23.01.2020
Datum
gez. Löffler
Unterschrift

plangenehmigt: 06.02.2020
Datum
gez. Sauer
Unterschrift

Planänderungen zum Plan nach § 41 FlurbG:

Nr.	Datum	Unterschrift	plangenehmigt:	Datum	Unterschrift
1	04.06.2021	gez. Leffering		08.06.2021	gez. Sauer