



**Amt für regionale Landesentwicklung
Leine-Weser
Geschäftsstelle Sulingen**
Gabelner Straße 16, 37225 Sulingen


**Karte zum
Plan über die gemeinschaftlichen
und öffentlichen Anlagen**

Karte zum Plan nach § 41 FlurBG
Maßstab 1 : 5000

Vereinfachte Flurbereinigung
Sulinger Moor
Landkreis Diepholz
Verfahrensnummer 2684

Platzdatum: 16.05.2023

Amt für regionale Landesentwicklung - Flurbereinigungsverfahren -		Amt für regionale Landesentwicklung - Flurbereinigungsverfahren -	
aufgestellt:	gez. Baalmann	plangenehmigt:	
15.06.2020	Unterschrift	10.08.2020	gez. Sauer
Änderung Nr.:		Änderung genehmigt:	Unterschrift
26.04.2023	gez. Kröger	05.05.2023	gez. Stühmann
Datum	Unterschrift	Datum	Unterschrift

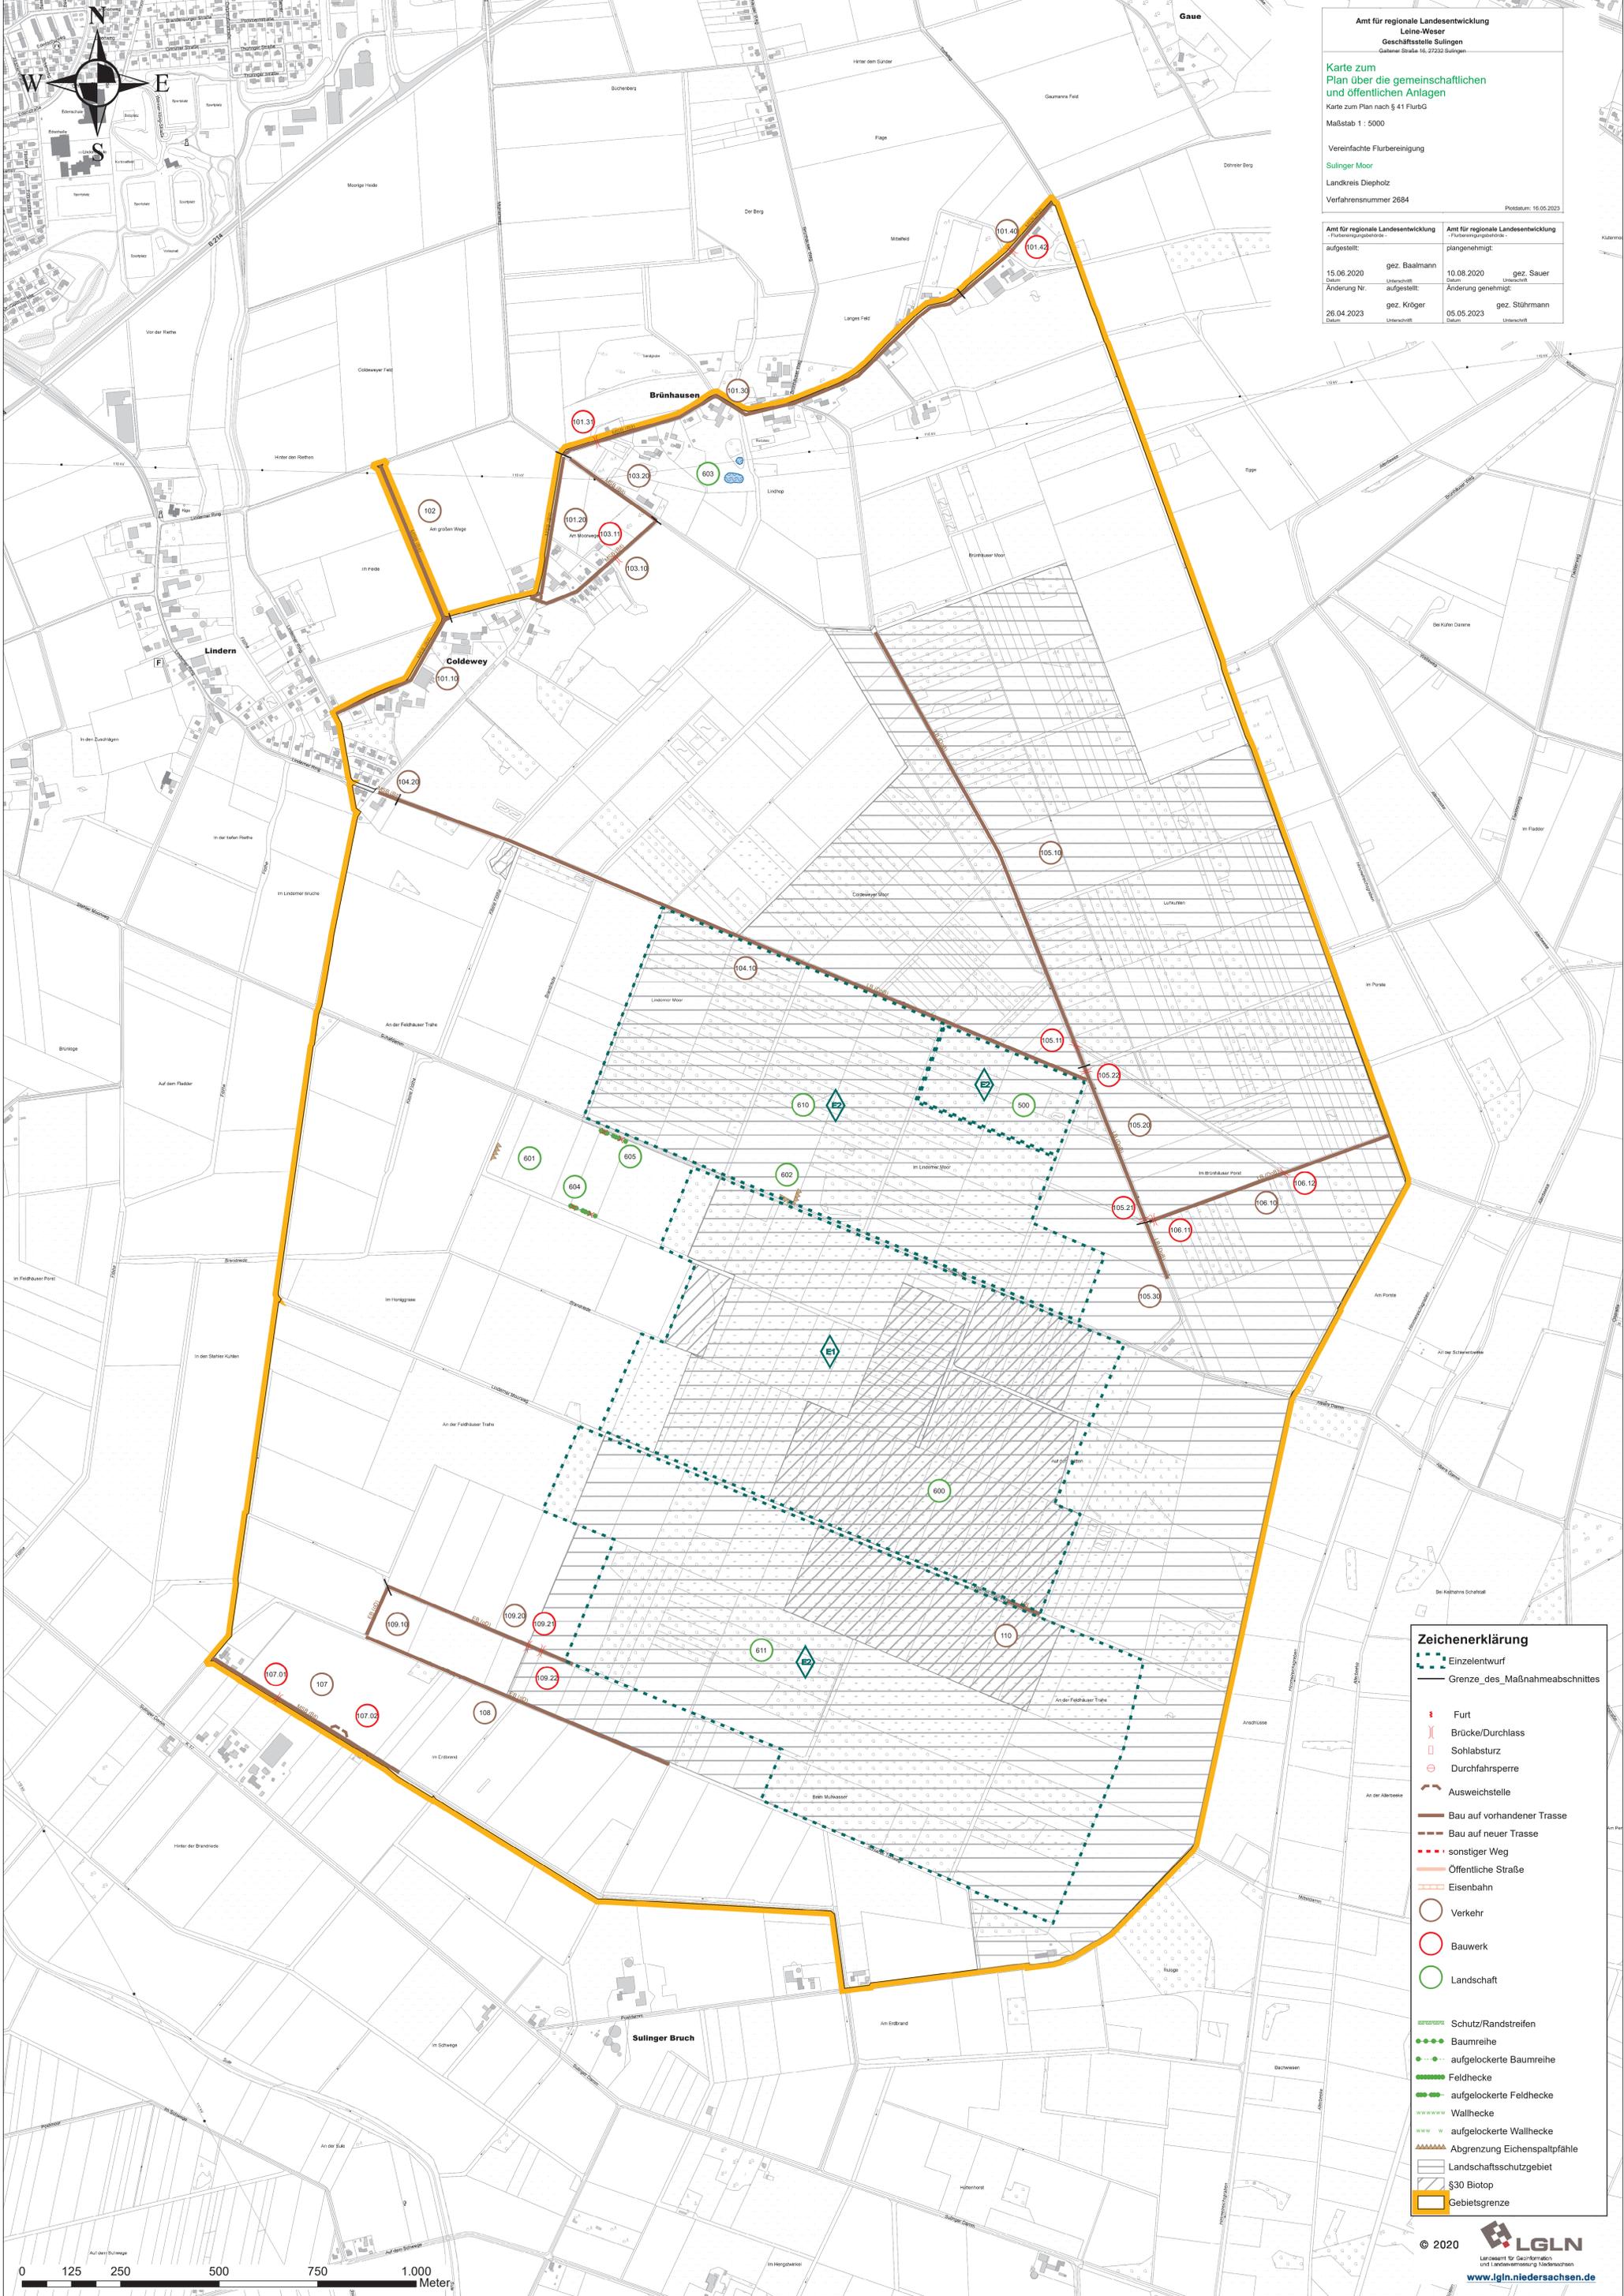

Zeichenerklärung

- Einzelentwurf
- Grenze_des_Maßnahmeabschnittes
- Furt
- Brücke/Durchlass
- Sohlabsturz
- Durchfahrtsperre
- Ausweichstelle
- Bau auf vorhandener Trasse
- Bau auf neuer Trasse
- sonstiger Weg
- Öffentliche Straße
- Eisenbahn
- Verkehr
- Bauwerk
- Landschaft
- Schutz/Randstreifen
- Baumreihe
- aufgelockerte Baumreihe
- Feldhecke
- aufgelockerte Feldhecke
- Wallhecke
- aufgelockerte Wallhecke
- Abgrenzung Eichenspaltpfähle
- Landschaftsschutzgebiet
- §30 Biotop
- Gebietsgrenze

