



**Karte zum Plan
über die gemeinschaftlichen und
öffentlichen Anlagen**

Karte zum Plan nach § 41 FlurbG - Kartenblatt 1 von 2
Maßstab: 1:5.000

Unternehmensförbervereinigung
Coppnenbrücke - Marienau
Landkreis Hameln-Pyrmont

Artl. 05	Verf.-Nr. 2435
-------------	-------------------

Planänderung Nr.1

aufgestellt:		Plangenehmigung:		Planfeststellung:	
Amt für regionale Landesentwicklung Leine - Weser		Amt für regionale Landesentwicklung Leine - Weser - Dezernatsstelle 4.1		Nds. Ministerium für Ernährung, Landwirtschaft und Verbraucherschutz - obere Flurbereinigungsbehörde -	
Datum	Unterschrift	Datum	Unterschrift	Datum	Unterschrift
31.05.2016	gez. Bakermann	20.09.2016	gez. Niemann		

Planänderung zum Plan nach §41 FlurbG

aufgestellt:		Plangenehmigung:		Planfeststellung:	
Amt für regionale Landesentwicklung Leine - Weser		Amt für regionale Landesentwicklung Leine - Weser - Dezernatsstelle 4.1		Nds. Ministerium für Ernährung, Landwirtschaft und Verbraucherschutz - obere Flurbereinigungsbehörde -	
Datum	Unterschrift	Datum	Unterschrift	Datum	Unterschrift
20.05.2020	gez. Bakermann	28.07.2020	gez. Niemann		

Änderungen wurden nach der Bestandskraft in die Planunterlagen übernommen

Planänderung Nr. Änderung	
1	Planänderung von unwesentlicher Bedeutung nach §41 FlurbG

Zeichenerklärung

vorhanden geplant nachträglich

Grenze des Flurbereinigungsgebietes
 Grenze des Flurbereinigungsgebietes

Verkehrsanlagen
 Bau auf vorhandener Trasse
 Bau auf neuer Trasse
 fortfallende Anlage
 Wendepunkt
 Ausweichstelle

Befestigungsarten
 Betonweg
 MSB (Bf)
 MSB (DoB)
 vorhandene Befestigung
 Mittelschwere Befestigung in blumiger Bauweise
 Mittelschwere Befestigung in wassergebundener Bauweise


Gewässer
 Fließrichtung
 Bau in vorhandener Trasse
 Bau auf neuer Trasse


Bauwerke
 Art, Öffnung Art, Öffnung
 Schacht
 Brücke/Durchlass

Landschaftsgestaltende Anlagen
 Feldhecke
 aufgetrocknete Feldhecke
 Einzelbaum
 Baumgruppe
 Randstreifen
 Gehölzfläche
 Extensivgrünland
 Landschaftsbrassen
 Sukzessionsfläche
 Teich

Numerierung der planfeststellungsbezogenen Anlagen
 Farbe der Umrandung je nach Art der Anlage
 900 Entwurfsnummer Anlage anderer Maßnahmenträger
 100 Entwurfsnummer Anlage der Teilnehmergemeinschaft
 100.01 Entwurfsnummer Bauwerk
 100 Entwurfsnummer bei Planänderungen

Sonstige Angaben
 Abschnittsgrenze Befestigungsart/Ausbaustricke
 örtlich nicht vorhanden
 Objekt/Maßnahme entfällt
 Standort Windkraftanlage (gemäß Planung Windwärts)
 Einwirkungsbereich (übernommen aus Straßenplanung)
 gesetzlich festgelegtes Überschwemmungsgebiet
 Landschaftsschutzgebiet (mit Nummer und Name)
 nach §30 BNatSchG geschützter Biotop

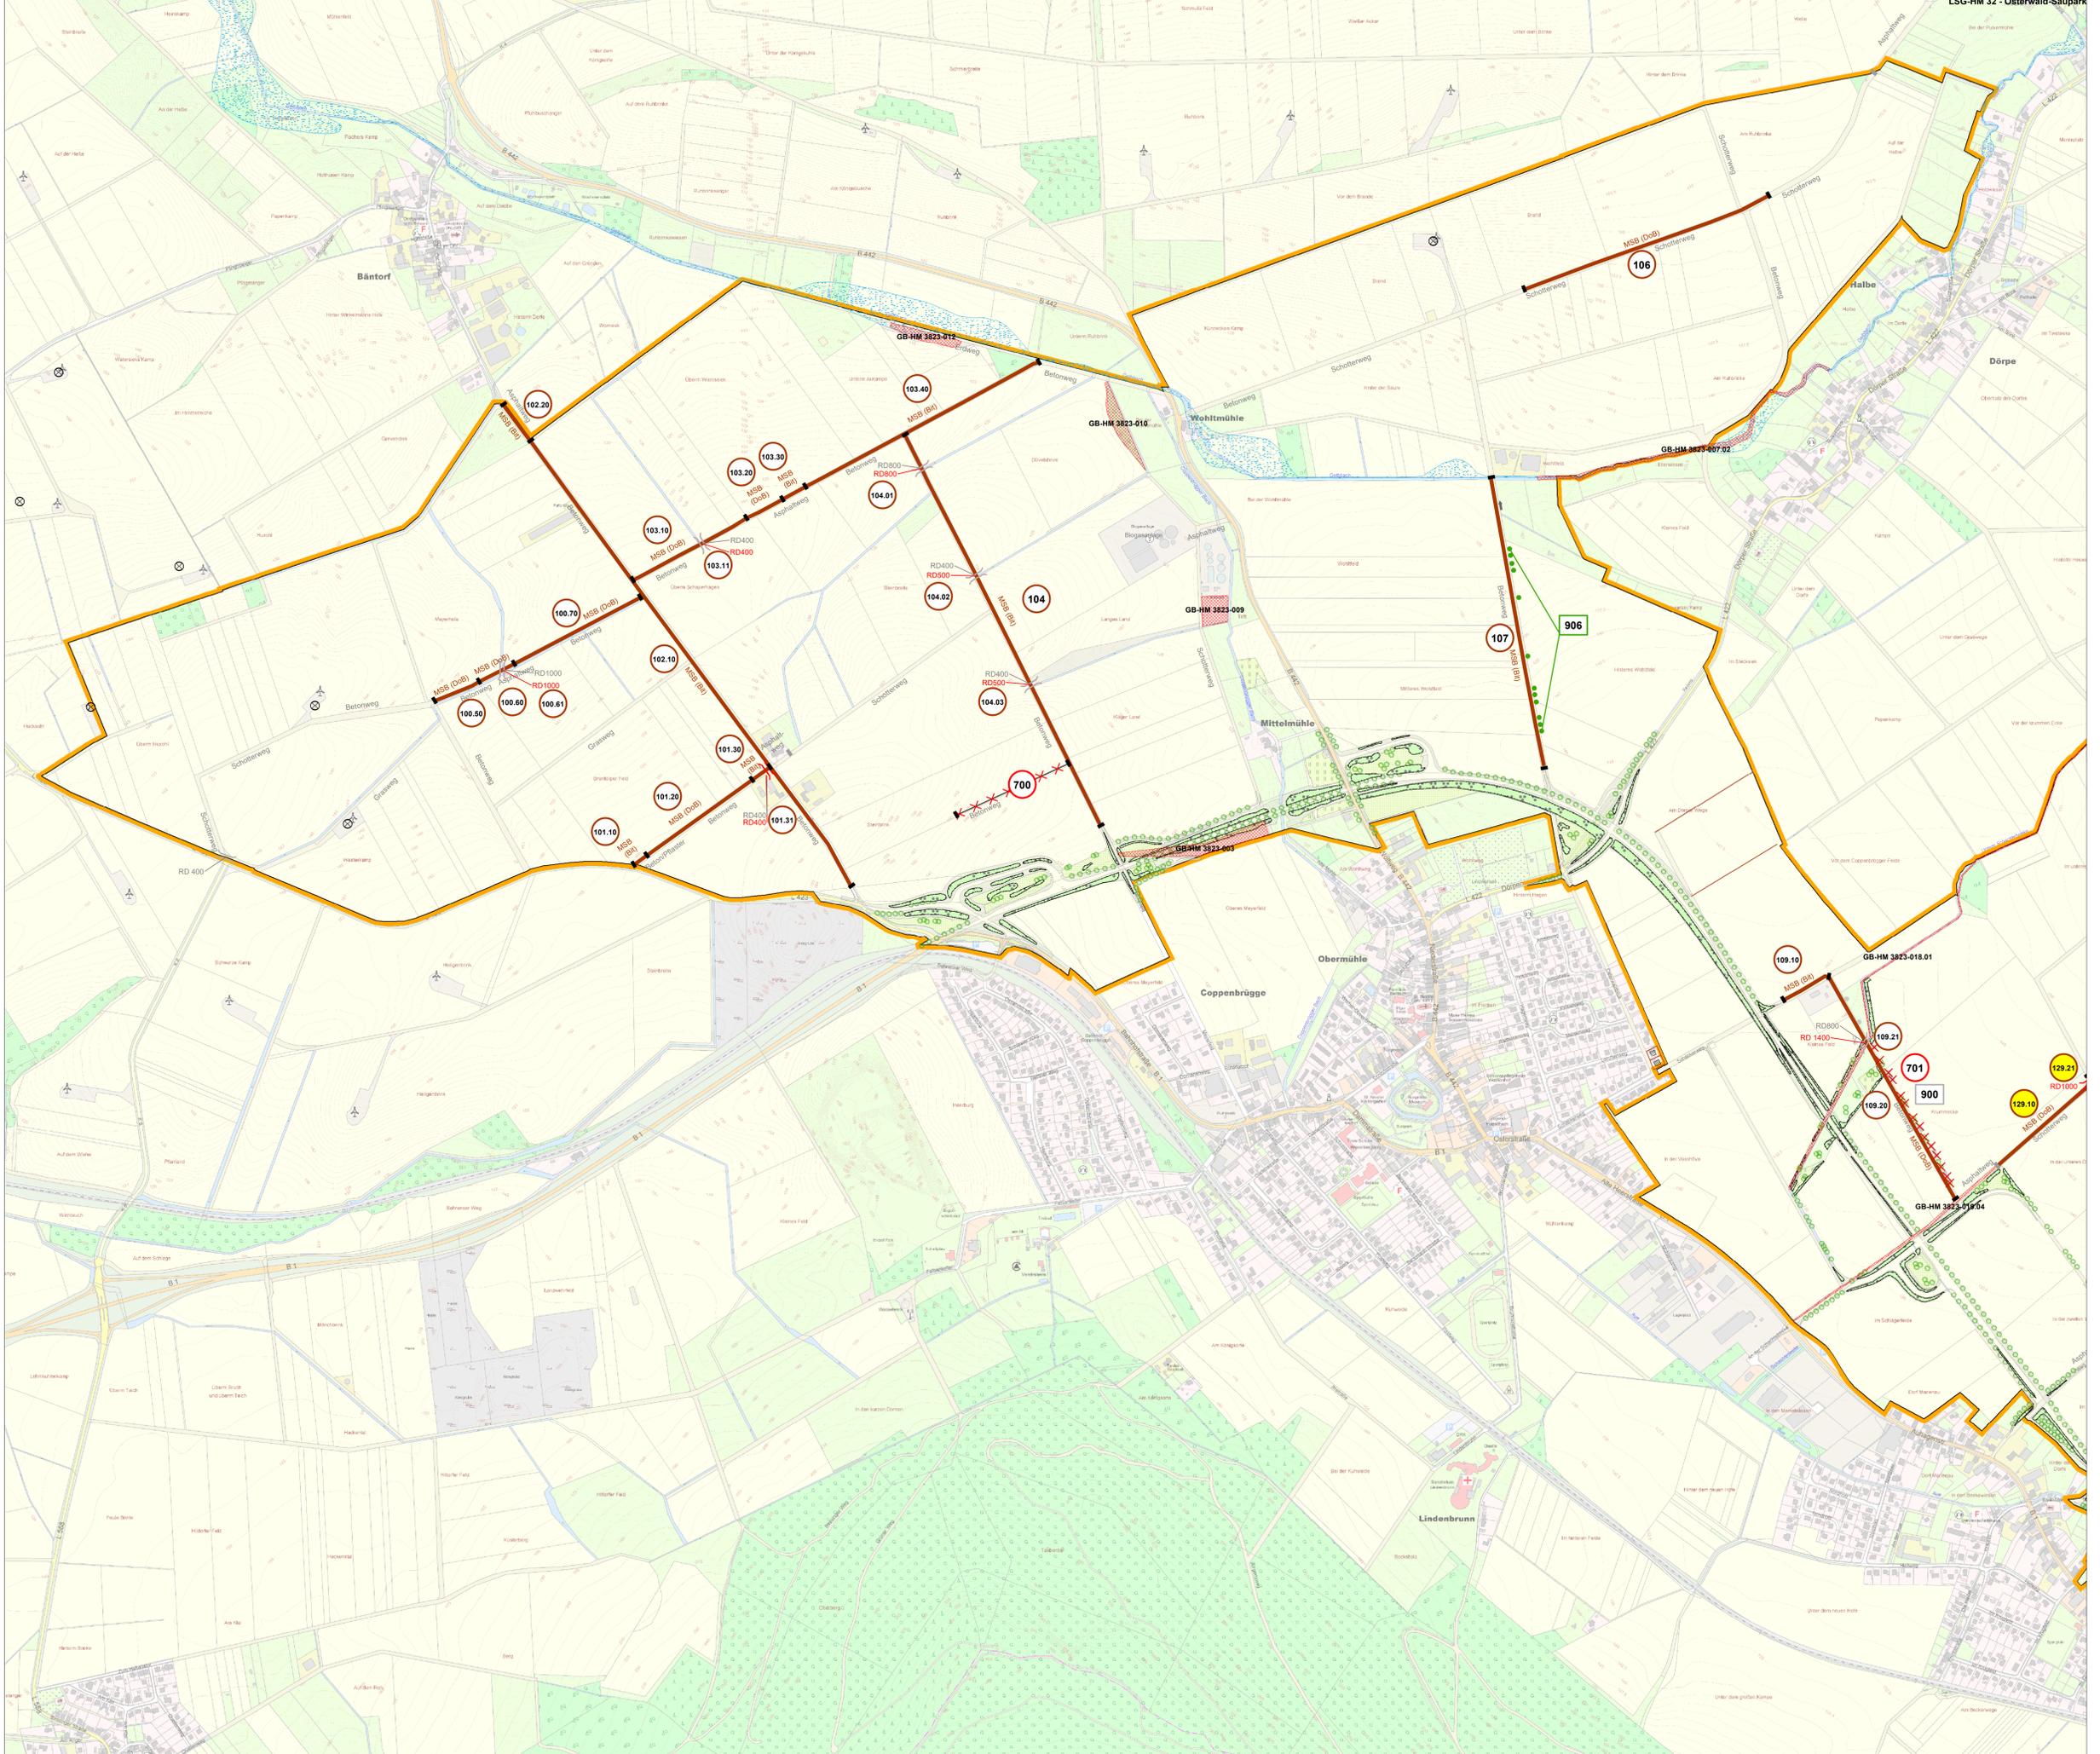

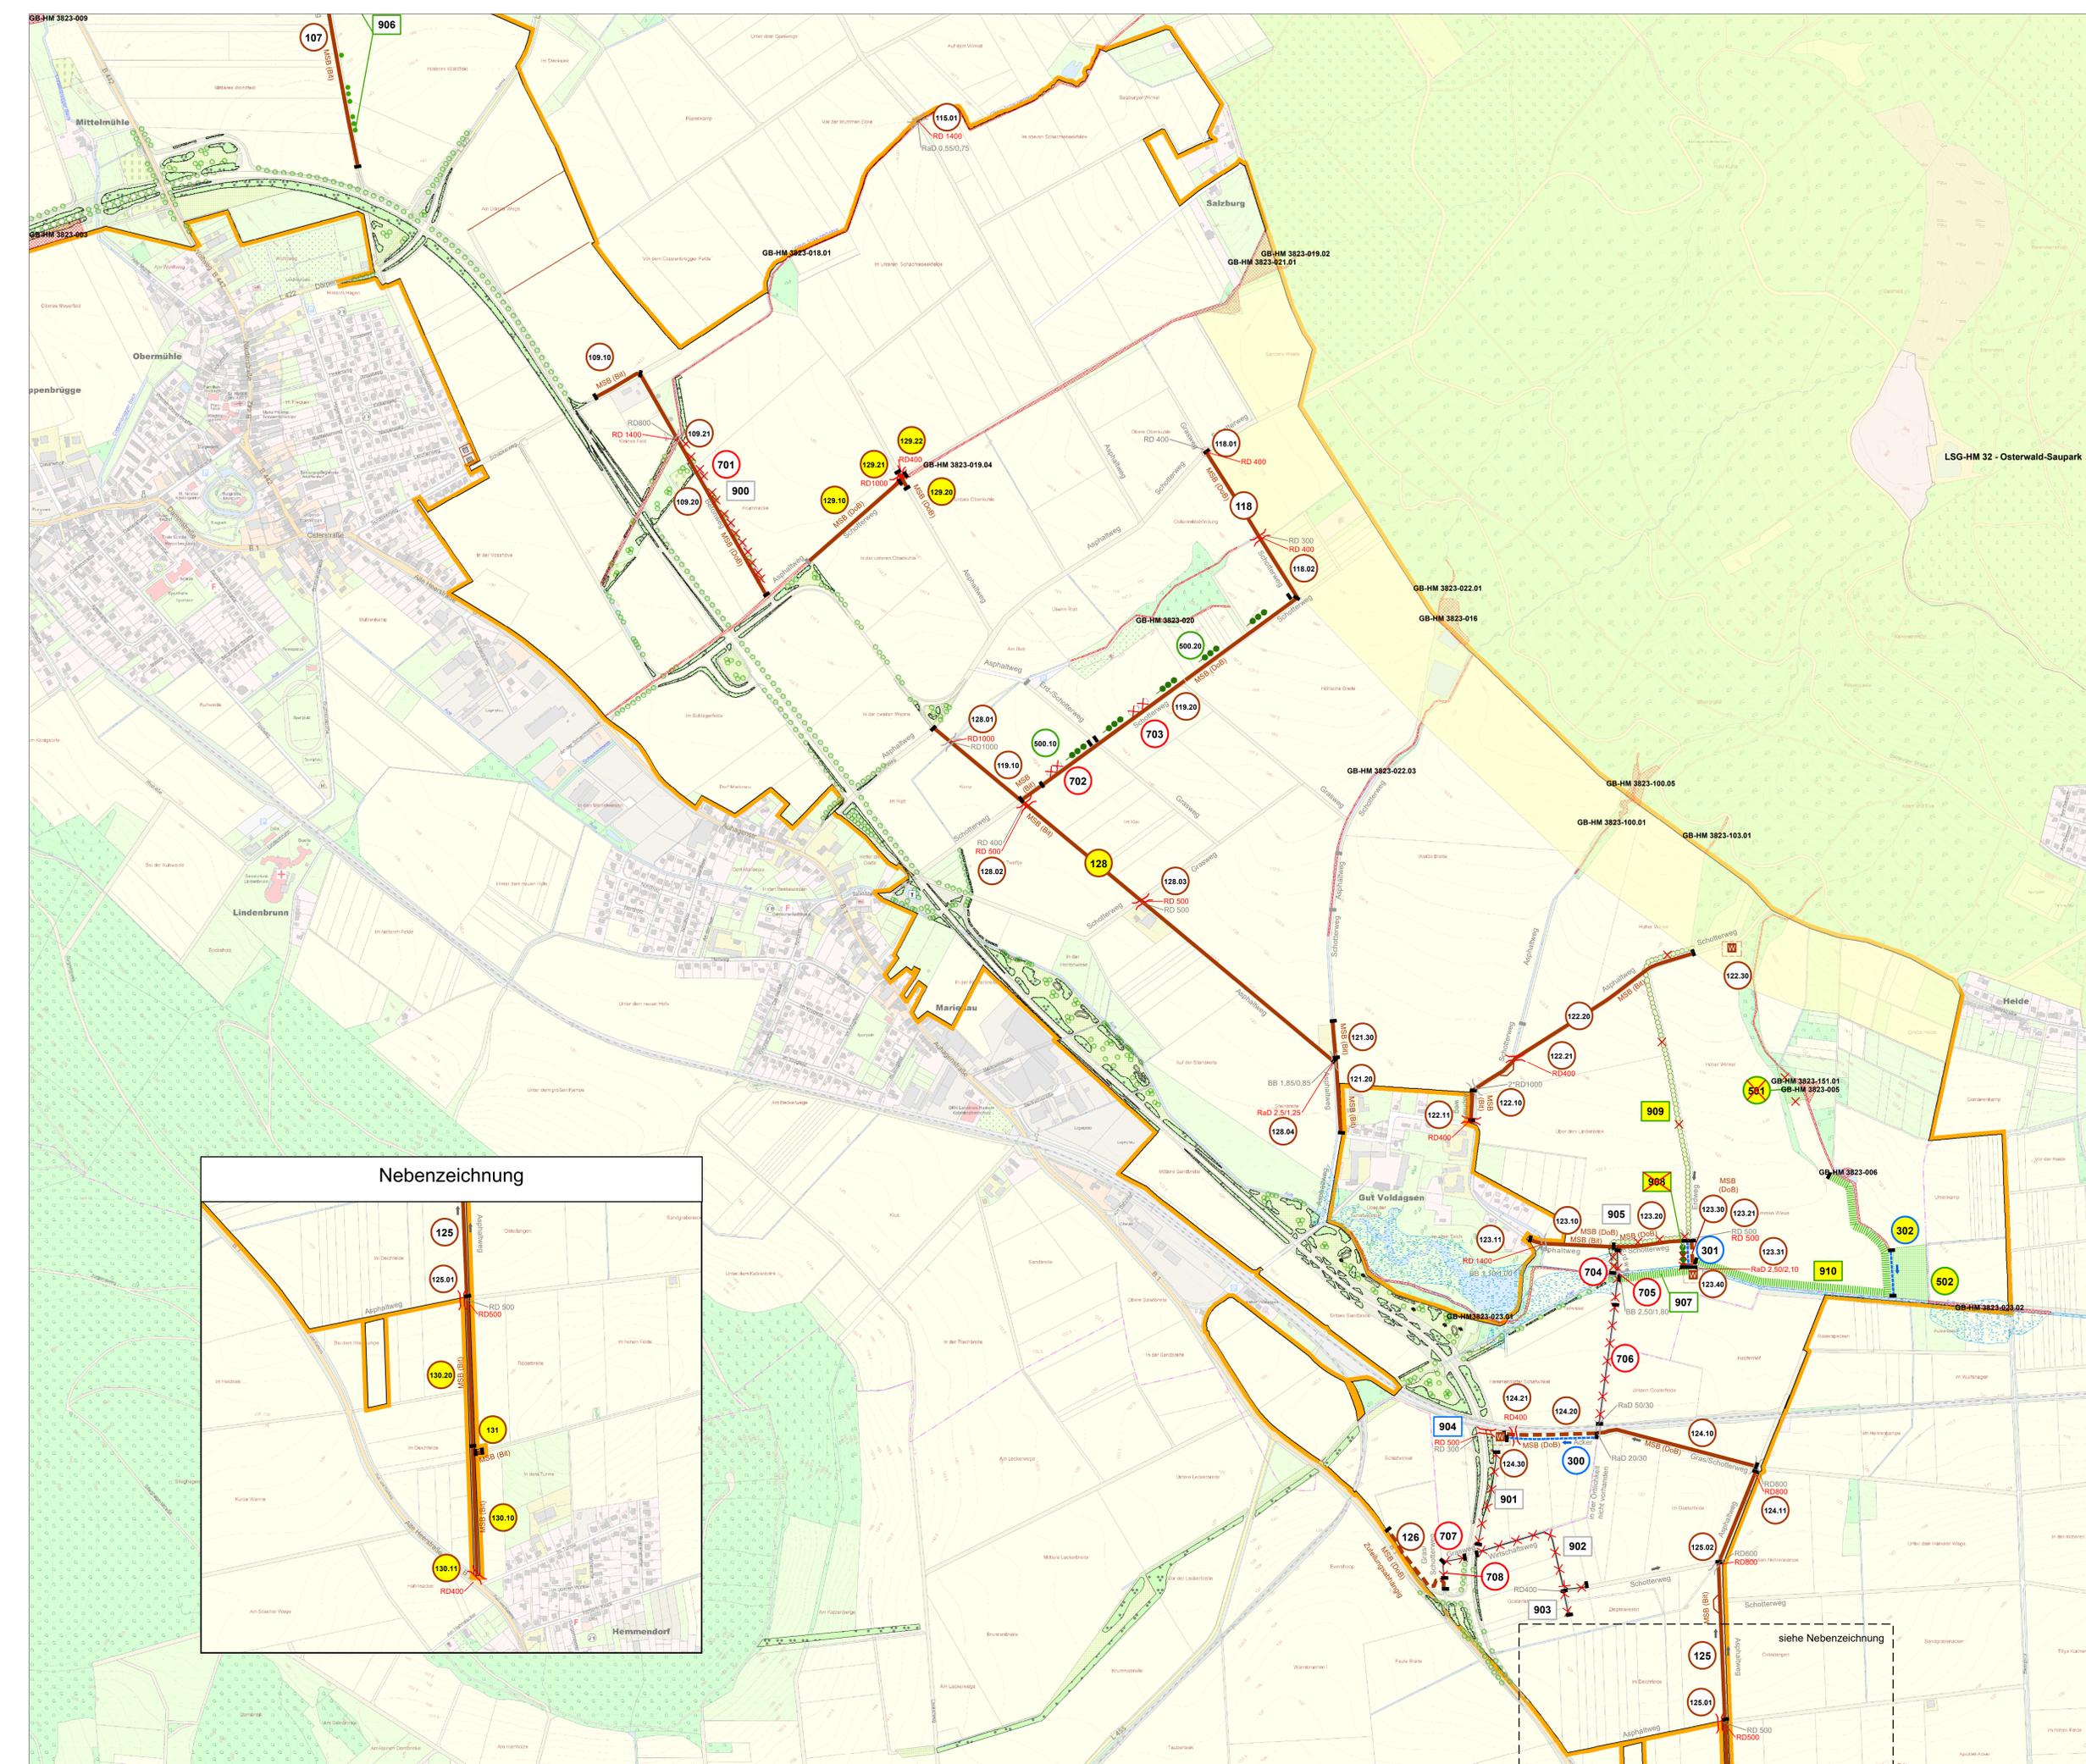

**Karte zum Plan
über die gemeinschaftlichen
und öffentlichen Anlagen**

Karte zum Plan nach § 41 FlurbG - Kartenblatt 2 von 2
Maßstab: 1:5.000

Unternehmensföhrer
Coppenbröge - Marienau
Landkreis Hameln-Pyrmont

ArL 05	Verf.-Nr. 2435	Planänderung Nr.1
-----------	-------------------	--------------------------

aufgestellt:		Plangenehmigung:		Planfeststellung:	
Amt für regionale Landesentwicklung Leine - Weser		Amt für regionale Landesentwicklung Leine - Weser - Dezernatsstelle 4.1		Nds. Ministerium für Ernährung, Landwirtschaft und Verbraucherschutz - obere Flurbereinigungsbehörde -	
Datum	Unterschrift	Datum	Unterschrift	Datum	Unterschrift
31.05.2016	gez. Bäkemann	20.09.2016	gez. Niemann		

Planänderung zum Plan nach §41 FlurbG

aufgestellt:		Plangenehmigung:		Planfeststellung:	
Amt für regionale Landesentwicklung Leine - Weser		Amt für regionale Landesentwicklung Leine - Weser - Dezernatsstelle 4.1		Nds. Ministerium für Ernährung, Landwirtschaft und Verbraucherschutz - obere Flurbereinigungsbehörde -	
Nr.	Datum	Unterschrift	Datum	Unterschrift	Datum
1	20.05.2020	gez. Bäkemann	28.07.2020	gez. Niemann	

Änderungen wurden nach der Bestandskraft in die Planunterlagen übernommen

Planänderung
Nr. Änderung
1

1 - Planänderung von unwesentlicher Bedeutung nach §41 FlurbG

Zeichenerklärung

- vorhanden geplant nachrichtlich
- Grenze des Flurbereinigungsgebietes**: Orange outline
 - Verkehrsanlagen**:
 - Bau auf vorhandener Trasse: Solid brown line
 - Bau auf neuer Trasse: Dashed brown line
 - fortfallende Anlage: Red X
 - Wendepplatz: Square with 'W'
 - Ausweichstelle: Square with 'A'
 - Befestigungsarten**:
 - Betonweg: Solid grey line
 - MSB (Bf): Solid brown line
 - MSB (DoB): Dashed brown line
 - Gewässer**:
 - Fließrichtung: Arrow
 - Bau in vorhandener Trasse: Solid blue line
 - Bau auf neuer Trasse: Dashed blue line
 - Bauwerke**:
 - Schacht: Circle with 'S'
 - Brücke/Durchlass: Red X
 - Landschaftsgestaltende Anlagen**:
 - Feldhecke: Dotted green line
 - aufglockerte Feldhecke: Dotted green line with circles
 - Einzelbaum: Circle with 'E'
 - Baumgruppe: Cluster of circles
 - Randstreifen: Dotted green line with squares
 - Gehölzfläche: Green hatched area
 - Extensivgrünland: Green hatched area
 - Landschaftsrasen: Green hatched area
 - Sukzessionsfläche: Green hatched area
 - Teich: Blue square with 'T'
 - Numerierung der planfeststellungsbezogenen Anlagen**:
 - Farbe der Umrandung je nach Art der Anlage
 - 900: Entwurfsnummer Anlage anderer Maßnahmenträger
 - 904: Entwurfsnummer Anlage der Teilnehmergemeinschaft
 - 100: Entwurfsnummer Bauwerk
 - 100.01: Entwurfsnummer bei Planänderungen
 - Sonstige Angaben**:
 - Abschnittsgrenze Befestigungsart/Ausbaustrecke: Vertical line
 - örtlich nicht vorhanden: Red X
 - Objekt/Maßnahme entfällt: Circle with 'X'
 - Standort Windkraftanlage (gemäß Planung Windwärts): Circle with 'W'
 - Einwirkungsbereich (übernommen aus Straßenplanung): Hatched area
 - gesetzlich festgelegtes Überschwemmungsgebiet: Blue hatched area
 - Landschaftsschutzgebiet (mit Nummer und Name): Yellow hatched area
 - nach §30 BNatSchG geschützter Biotop: Red hatched area