


Flurbereinigung Barver-Nord - Plan nach § 41 FlurbG - Einzelentwurf E-Nr. 621

Maßstab 1 : 2001

E 32 474 882

N 5831 683

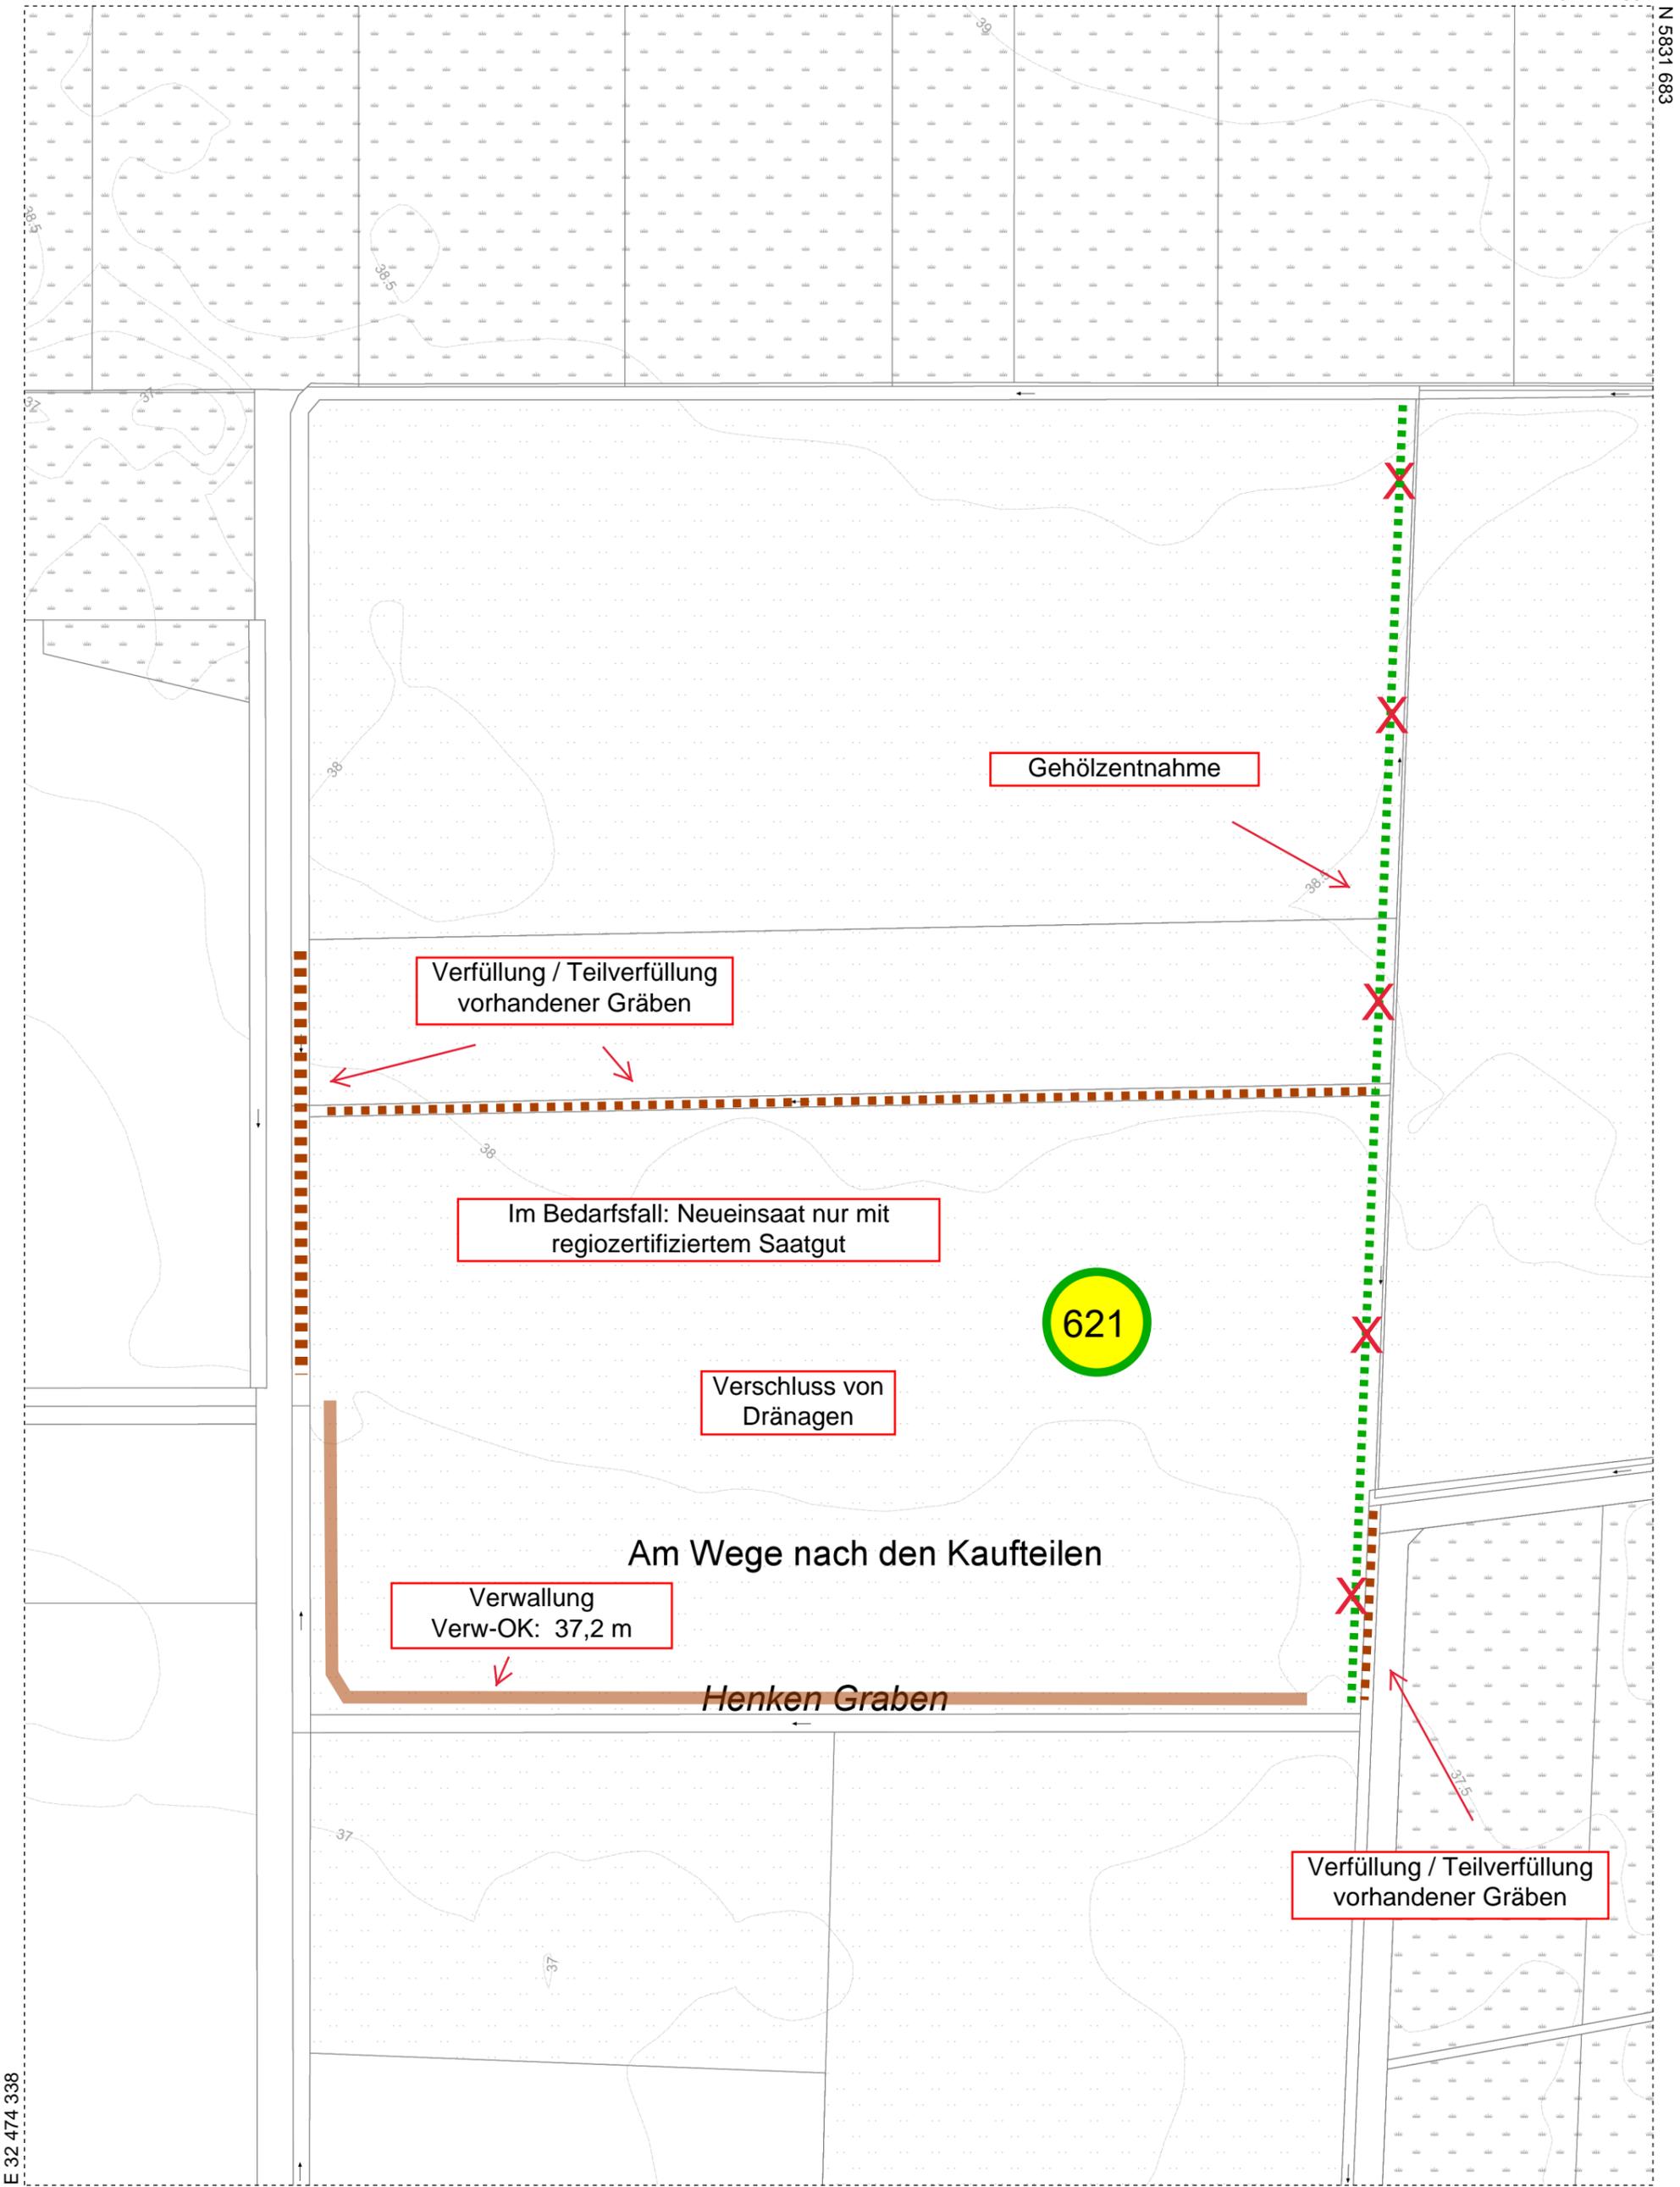

E 32 474 338

N 5830 955

Flurbereinigung Barver-Nord - Plan nach § 41 FlurbG - Einzelentwurf E-Nr. 622

Maßstab 1 : 2001

E 32 476 001

N 5831 138

Verwallung zwischen
Gewässer und tiefliegenden
Geländebereichen
Verw-OK: 38,5 m

Verwallung zwischen
Gewässer und tiefliegenden
Geländebereichen
Verw-OK: 39,0 m

Gehölzentnahme

622

Verw-OK: 38,2 m

Verschluss von Dränagen

Im Bedarfsfall: Neueinsaat nur mit
regiozertifiziertem Saatgut

E 32 475 205

N 5830 642