



Amt für regionale Landesentwicklung  
Leine-Weser  
Geschäftsstelle Sulingen  
Galtener Straße 16  
27232 Sulingen

## Karte zum Plan über die gemeinschaftlichen und öffentlichen Anlagen

Karte zum Plan nach § 41 FlurbG

Maßstab 1:10.000

Vereinfachte Flurbereinigung

### Ströhen-Süd

Landkreis Diepholz

Verfahrensnummer 2677

Datum: 08.06.2020

Amt für regionale Landesentwicklung Leine-Weser  
Geschäftsstelle Sulingen  
- Flurbereinigungsbehörde -

Amt für regionale Landesentwicklung Leine-Weser  
Dez. 4.1

Aufgestellt:  
02.07.2019  
Datum

gez. Baalman  
Unterschrift

plangenehmigt:  
11.12.2019  
Datum


gez. Sauer  
Unterschrift

Änderung Nr.1 aufgestellt:  
15.10.2020  
Datum

gez. Dammeier  
Unterschrift

Änderung genehmigt:

Datum  
Unterschrift

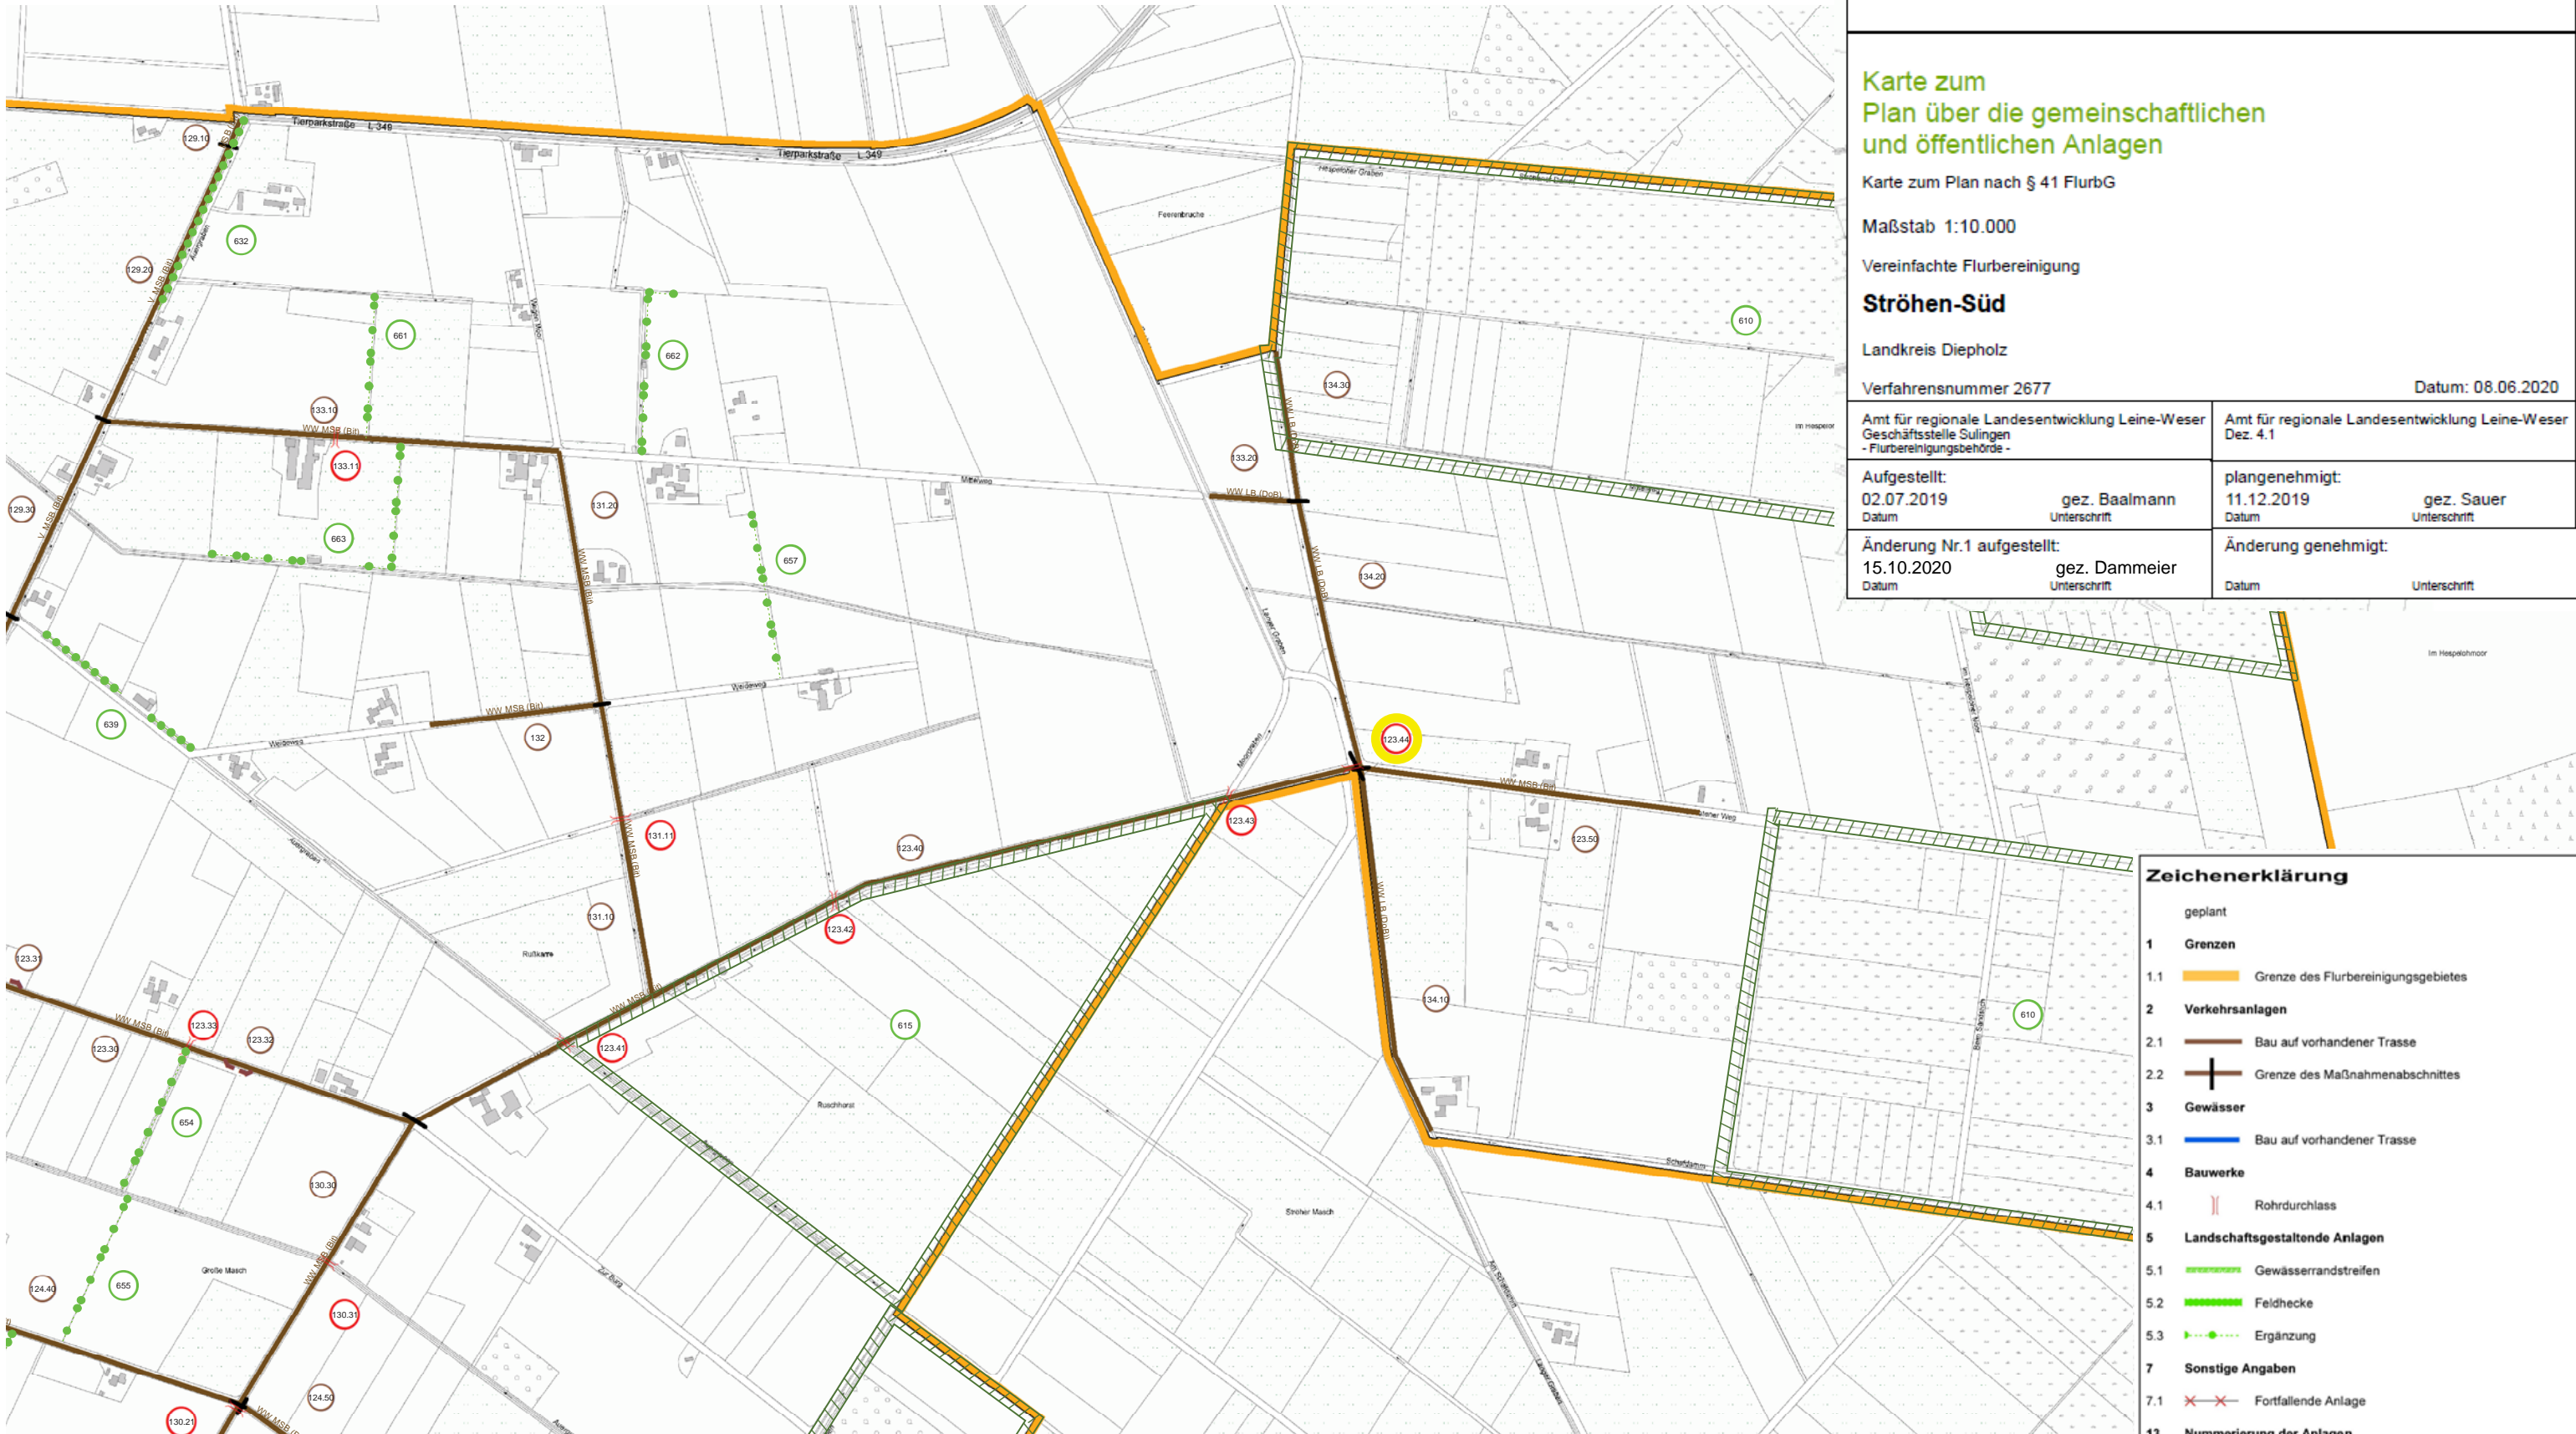

**Zeichenerklärung**

geplant

<b>1</b>	<b>Grenzen</b>	
1.1		Grenze des Flurbereinigungsgebietes
<b>2</b>	<b>Verkehrsanlagen</b>	
2.1		Bau auf vorhandener Trasse
2.2		Grenze des Maßnahmenabschnittes
<b>3</b>	<b>Gewässer</b>	
3.1		Bau auf vorhandener Trasse
<b>4</b>	<b>Bauwerke</b>	
4.1		Rohrdurchlass
<b>5</b>	<b>Landschaftsgestaltende Anlagen</b>	
5.1		Gewässerrandstreifen
5.2		Feldhecke
5.3		Ergänzung
<b>7</b>	<b>Sonstige Angaben</b>	
7.1		Fortfallende Anlage
<b>13</b>	<b>Nummerierung der Anlagen</b>	
<b>planfeststellungsbezogene Anlagen</b>		
13.1		Entwurfsnummer Anlage der Teilnehmergemeinschaft
13.2		Bauwerke

Färbung der Umrandung nach Art der Anlage