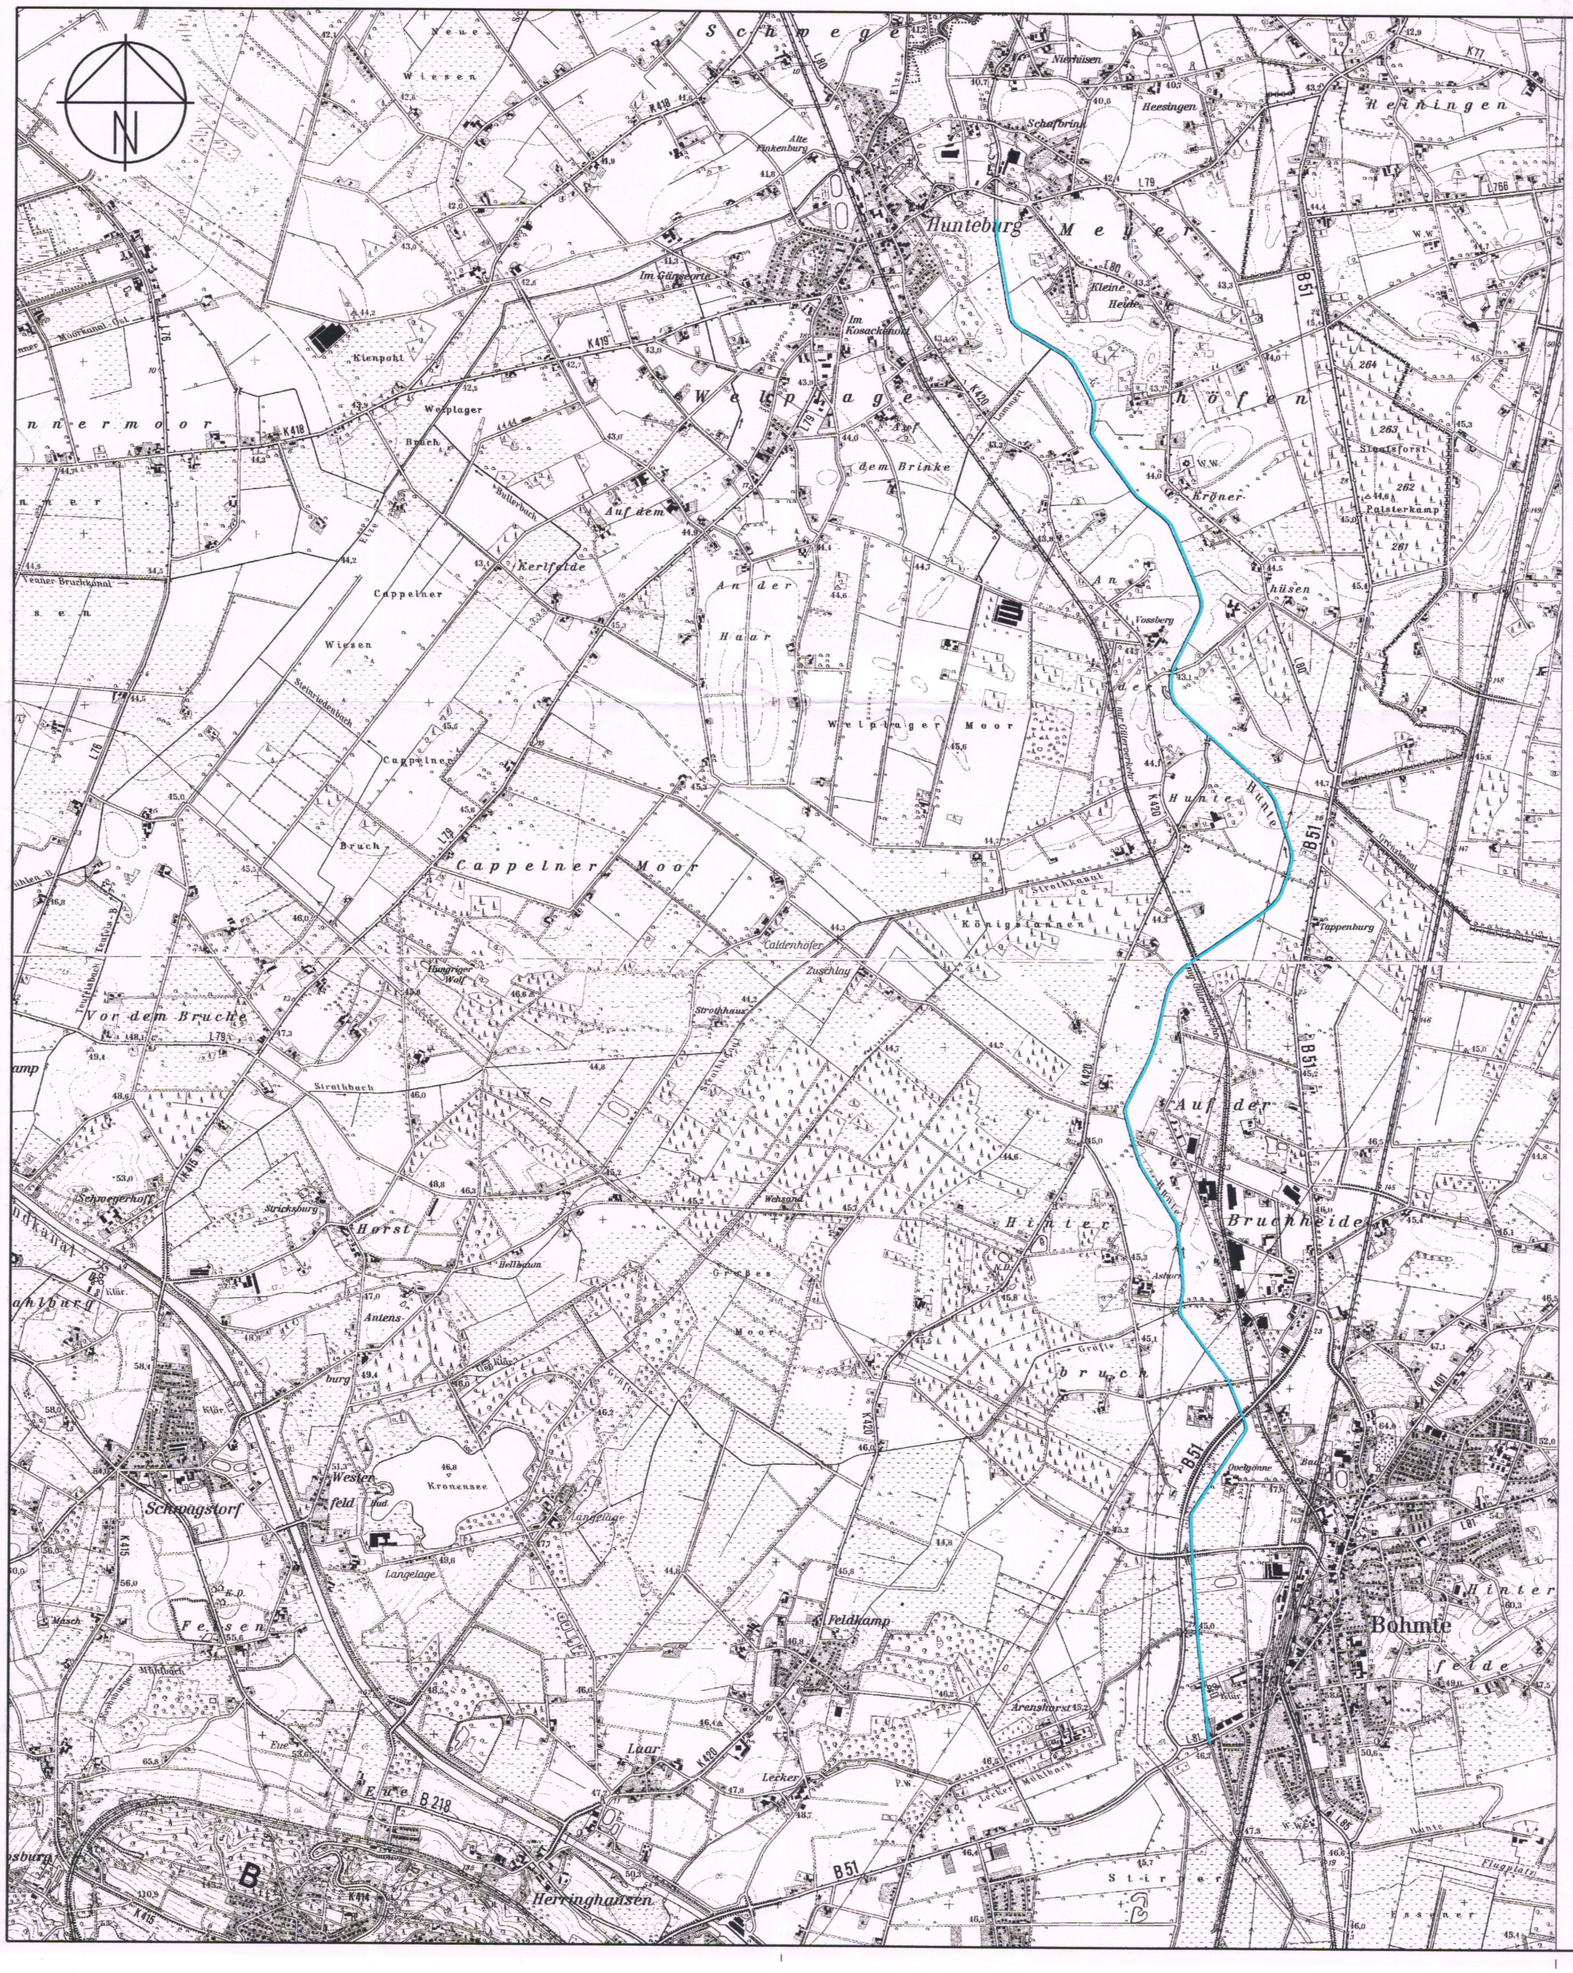

VORABZUG

Stand: 06.12.2010

Nr.	Art der Änderung	Datum	bearbeitet
3			
2			
1			

Unterhaltungsverband Obere Hunte

Gewässerunterhaltung
Landschaftspflege

Ingenieurbüro Hans Tovar & Partner
Beratende Ingenieure GbR

Wasserwirtschaft
Abwassertechnik
Wasserversorgung
Straßenbau · Verkehr
Landschaftsplanung
Stadtplanung
Ingenieurvermessung
Geoinformationssysteme

Rheiner Landstraße 19-21
49078 Osnabrück
Telefon 05 41 / 9 40 03 - 0
Telefax 05 41 / 9 40 03 - 50
www.ibt-web.de

Vorplanung zur Renaturierung und Wiederherstellung des Fließgewässercharakters der Hunte zwischen Bohmte und Hunteburg

Übersichtskarte

Anlage: 1	Ausfertigung:	bearbeitet: Wi/Ru	Osnabrück, den
	Maßstab: 1: 25000	geprüft:	
Blatt-Nr.:	Projekt-Nr.: 269.011	vermessen:	

Stempel: 269011 Pfad: Z:\CAD\269011\Strbau\rb9\ÜK.sda\ÜK-101208.pm