



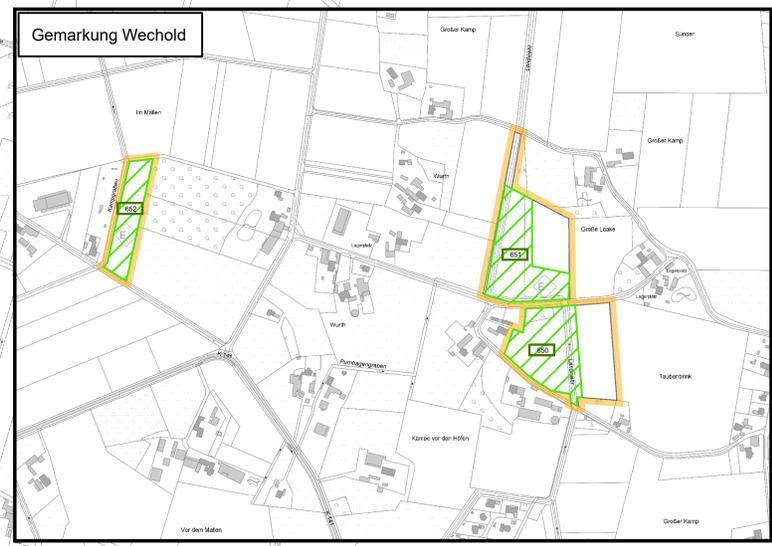

Zeichenerklärung

- geplant**
Grenzen
- Grenze des Flurbereinigungsgebietes
- Verkehrsanlagen**
- Bau auf vorhandener Trasse
 - Grenze des Maßnahmenabschnittes
- Bauwerke**
- Brücke/Durchlass
- Landschaftsgestaltete Anlagen**
- Gewässerrandstreifen
 - Baumreihe
 - Feldhecke
 - Sukzessionsstreifen
 - Biotop
- Sonstige Anlagen**
- Fortfallende Anlage
 - Einzelentwurf
- Nummerierung der Anlagen**
- Entwurfsnummern**
- Entwurfsnummer Anlage der Teilnehmergemeinschaft
 - Entwurfsnummer Anlage anderer Maßnahmenträger
 - Bauwerke
 - Landschaft
 - von Planänderungen betroffene Anlagen
- Färbung der Umrandung nach Art der Anlage
- nachrichtlich dargestellte Anlagen
(nicht planfeststellungsbezogen)**
- Entwurfsnummer Anlage anderer Maßnahmenträger

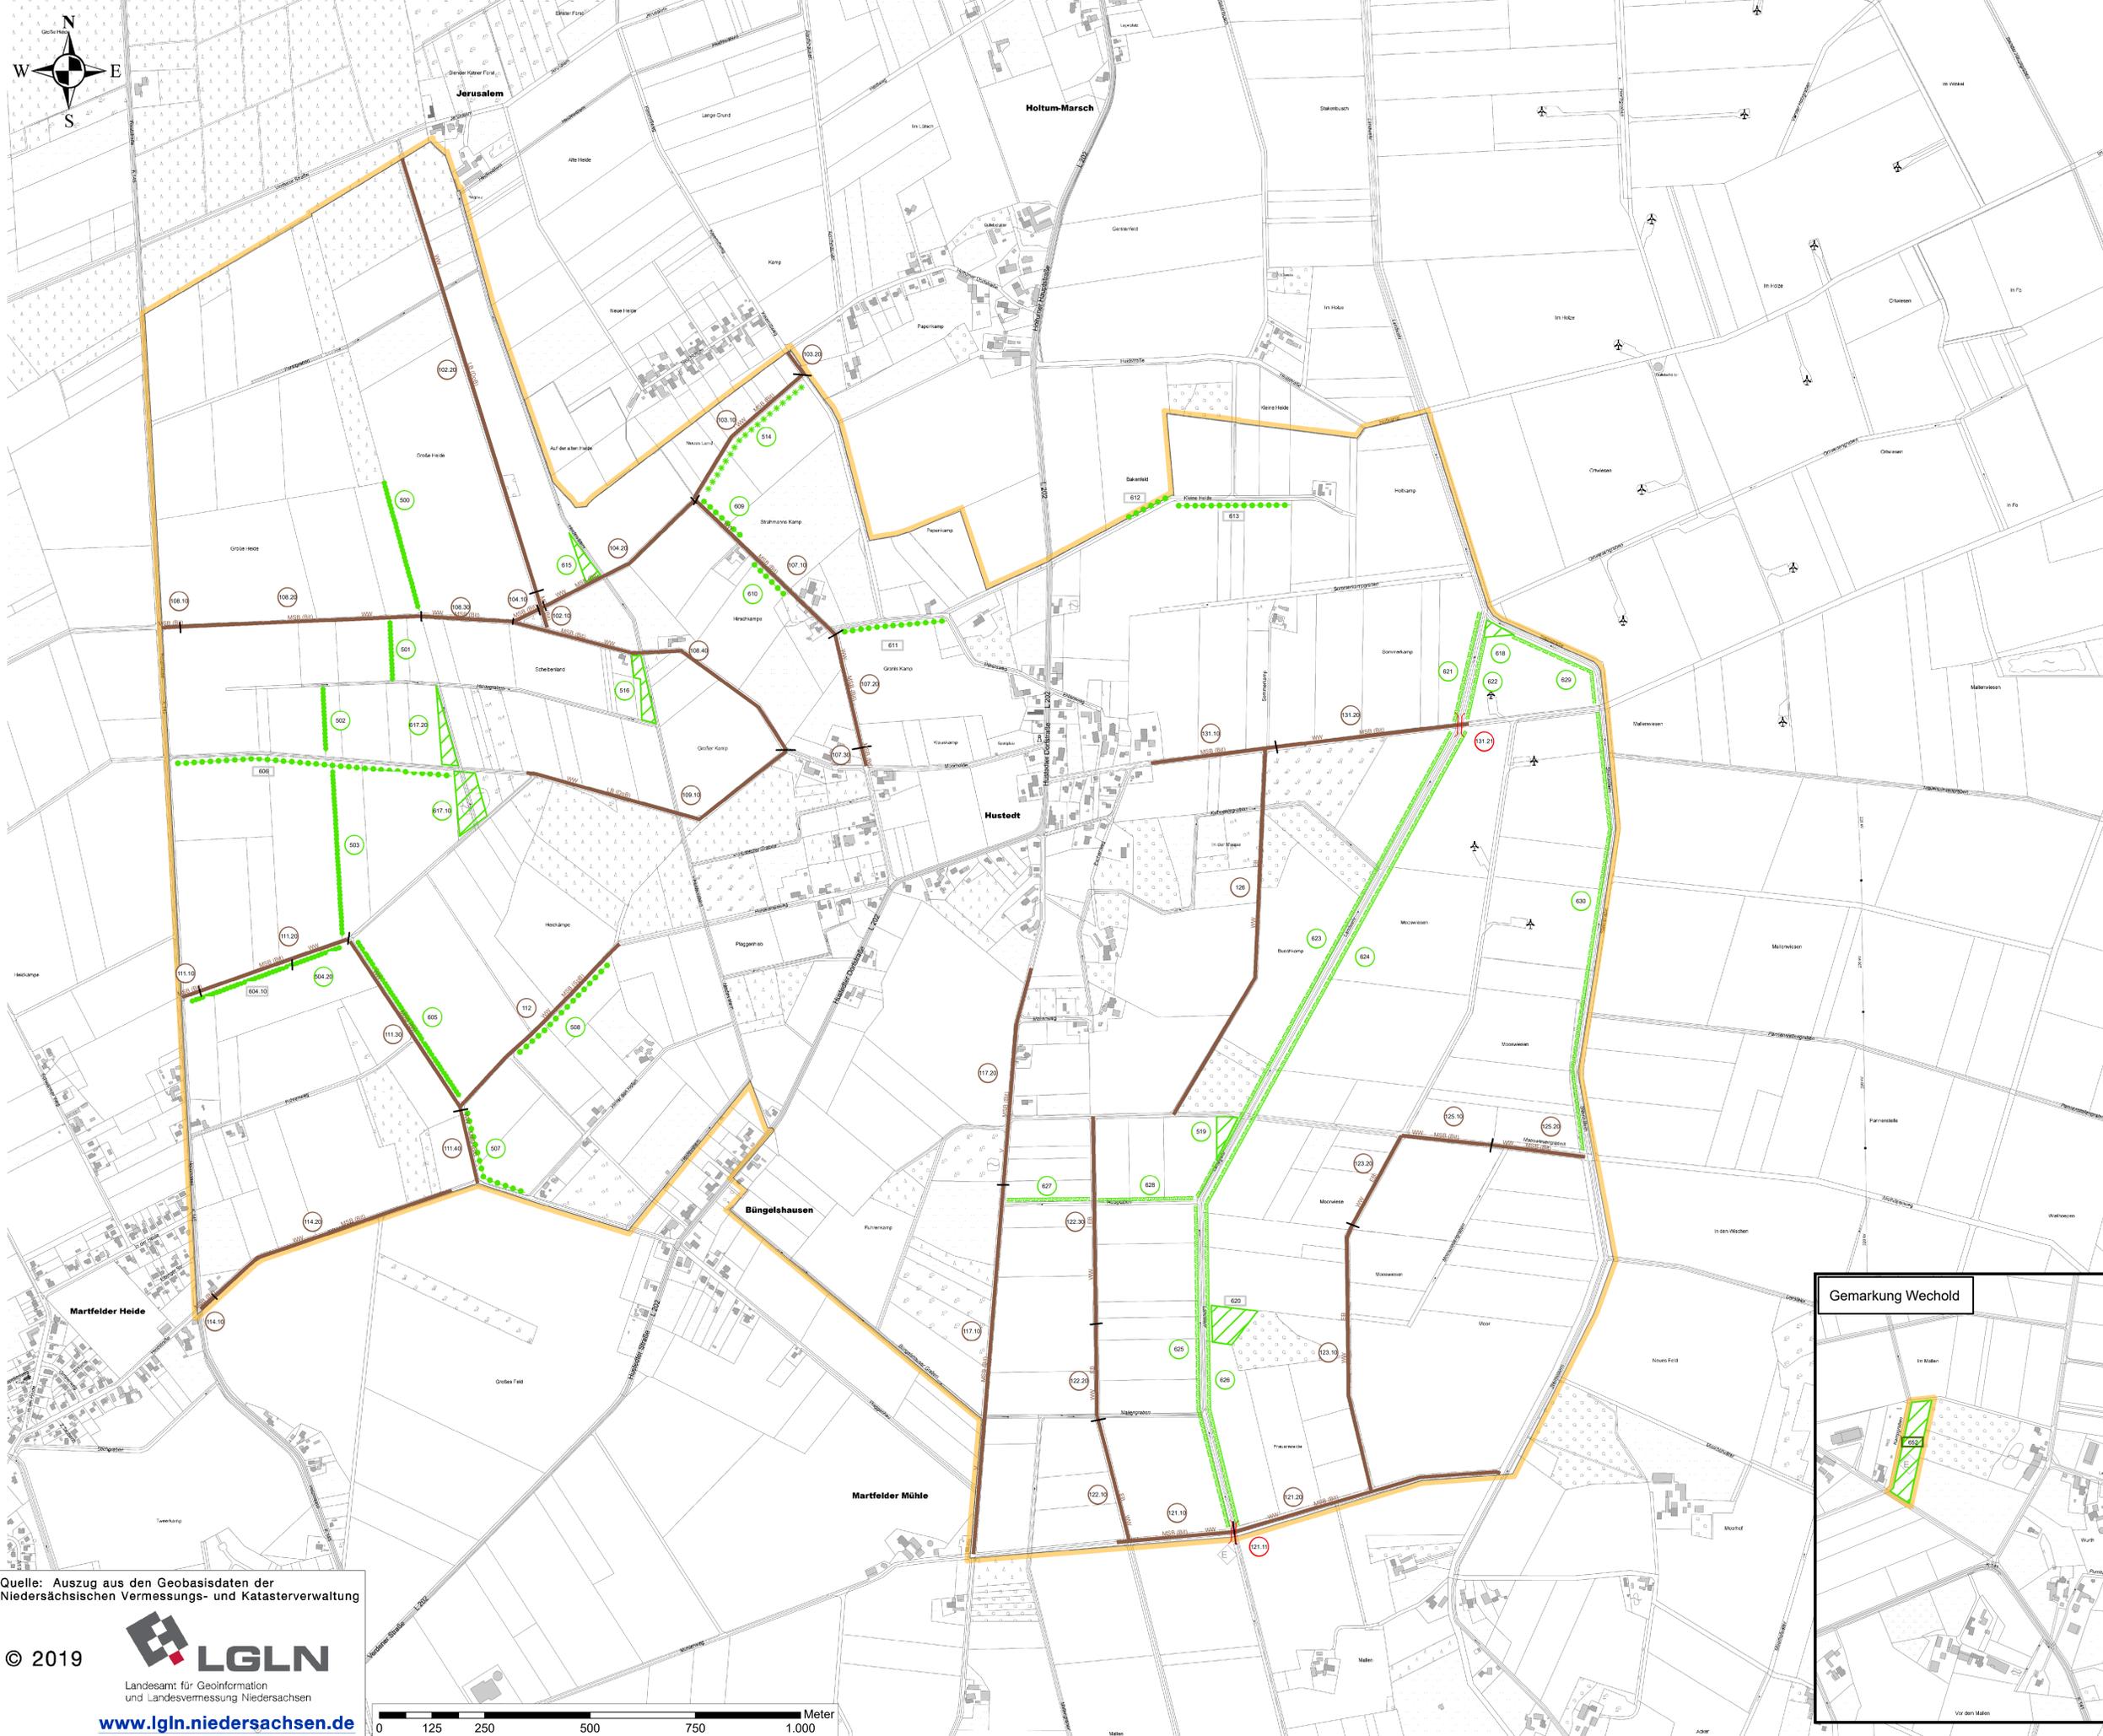

Quelle: Auszug aus den Geobasisdaten der
Niedersächsischen Vermessungs- und Katasterverwaltung