Draufsicht

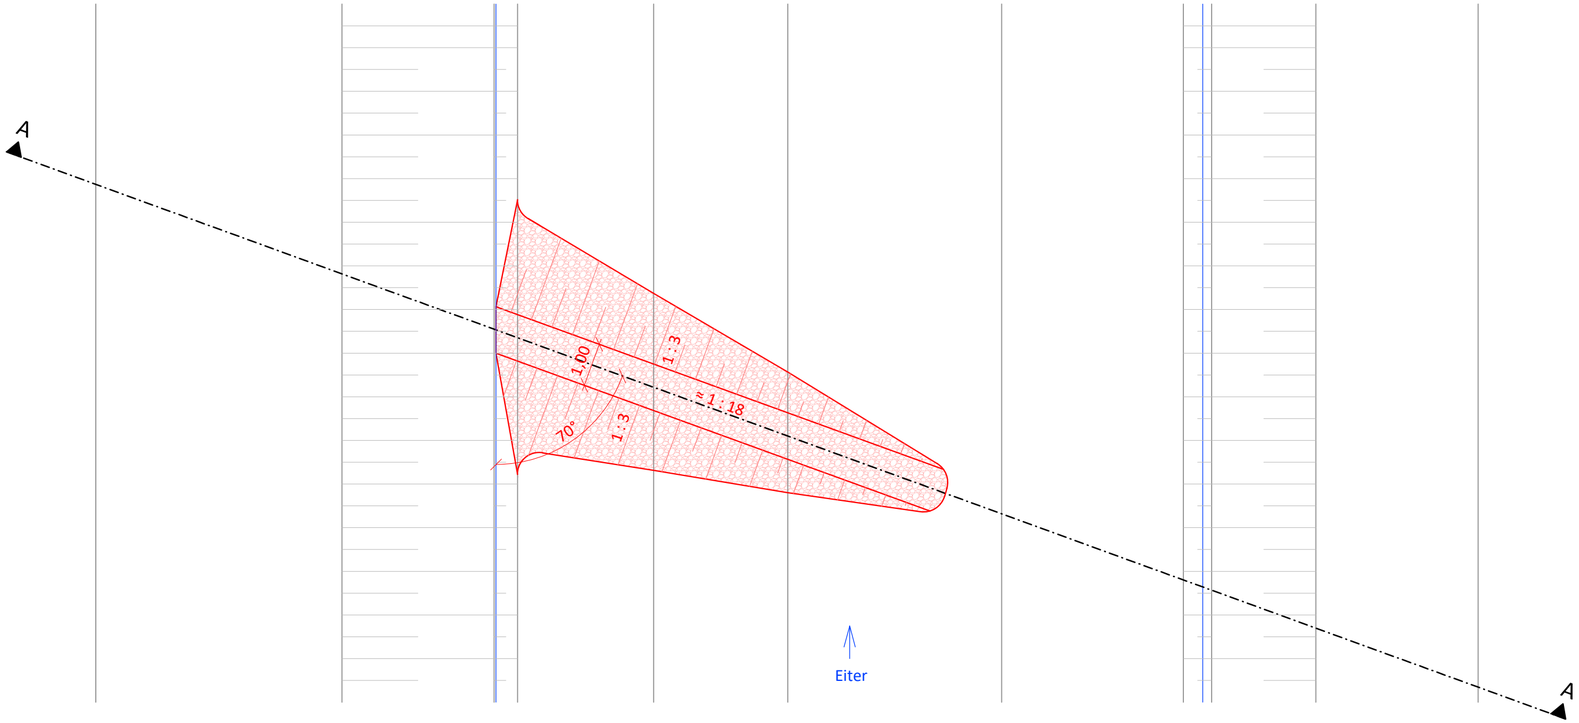

Schnitt A-A

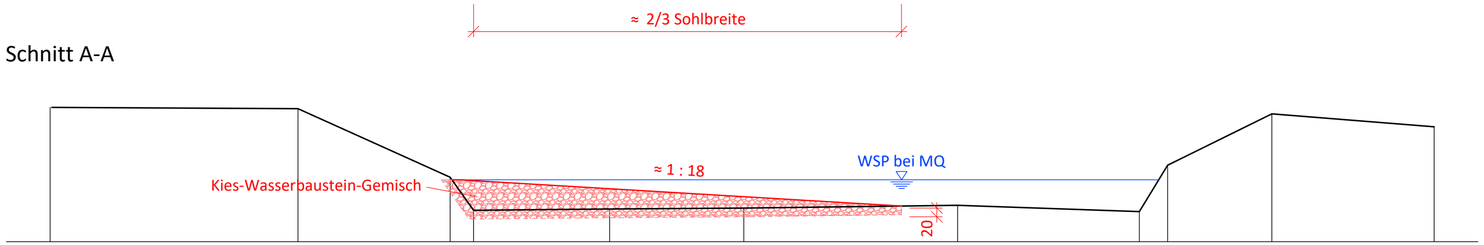

a	Erstausgabe	19.01.2021	Bu / Bn
Index	Beschreibung	Datum	bearb. / gez.

Mittelweserverband

Umsetzung von auebildenden und strukturverbessernden Maßnahmen an der Eiter im Zusammenhang mit der Flurbereinigung Schwarmer Bruch

Genehmigungsplanung
Regelzeichnung
Buhne

aufgestellt:

Mittelweserverband

Ingenieurgesellschaft
Heidt + Peters mbH

Celle, 19. Januar 2021

Sprengerstraße 38 c
29223 Celle
Fon (0 51 41) 93 88-0
Fax (0 51 41) 93 88-88
info@heidt-peters.de

Heidt + Peters
Die Ingenieure

Maßstab: 1 : 100

bearbeitet: F. Buhr

gezeichnet: S. Brandt

Anlage 6

Registrier-Nr.:
20091-40-RZ01-a

UTM	GK3	GK4	lokal

Grundplan:

P:\2020\20091\07_AutoCAD\40-RZ01-a_Buhne.dwg