



Allgemein

- Untersuchungsgebiet
- Vorzugskorridor
- Alternativkorridor
- Landkreise
- Gemeinden

Freileitungen


- Landesbergen - Lehrte
- Lehrte - Mehrum
- Lahe - Mehrum

Sonstige Freileitungen

- bis 60 kV
- bis 220 kV
- bis 380 kV
- Umspannwerk
- Leitungsmasten

Mensch und Siedlung

- Wohnsiedlungsflächen (Innenbereich) [ATKIS, IFU]
- Wohnsiedlungsflächen (Außenbereich) [ATKIS, IFU]
- Abstand (400 m) zur Wohnbebauung im Innenbereich gemäß LROP [ATKIS, IFU]
- Abstand (200 m) zur Wohnbebauung im Außenbereich gemäß LROP [ATKIS, IFU]
- Vorranggebiete Siedlungsentwicklung [RROP]
- Vorranggebiete Industrielle Anlagen und Gewerbe [RROP]
- Vorranggebiete Abfallbeseitigung und -verwertung [RROP, IFU]
- Versorgungsflächen und -anlagen [ATKIS, RROP, IFU]
- Entsorgungsflächen und -anlagen [ATKIS, RROP, IFU]
- Gewerbe- und Industrieflächen [ATKIS, IFU]

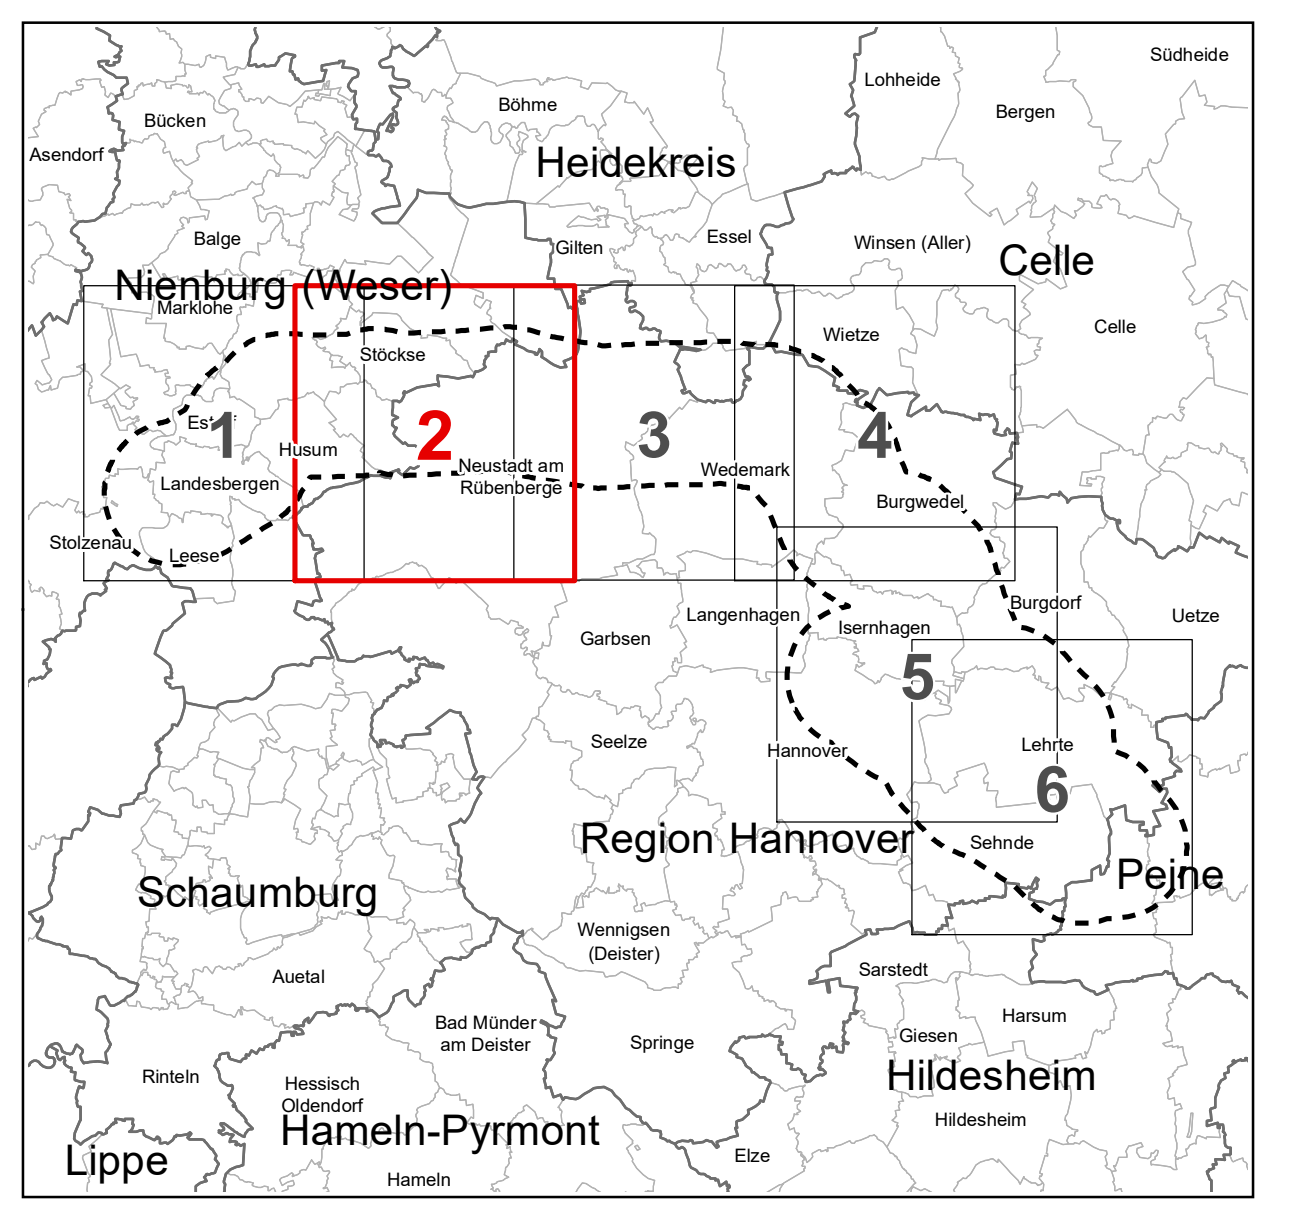

ATKIS: Amtliches Topographisch-Kartographisches Informationssystem [2020]
 IFU: Digitalisierung/Bearbeitung durch das Institut für Umwelplanung Dr. Kübler GmbH [2021]
 RROP: Daten der Regionalen Raumordnungsprogramme der Landkreise Nienburg (Weser) [2003], Heidekreis [2015], Hildesheim [2018] sowie der Region Hannover [2016] und dem Regionalverband Großraum Braunschweig [2008]

**Trassenvoruntersuchung
 Ersatzneubau 380-kV-Leitung
 Landesbergen - Mehrum/Nord**

Vorbereitender:
 TenneT TSO GmbH
 Benecke-Str. 70
 D-90448 Bayreuth



Ersteller:
 Dr. Kübler GmbH | Institut für Umwelplanung
 Fritz-Henke-Str. 22
 30779 Nienburg
 Tel.: +49 2934 1414



Unterlage-Nr.:
 Maßstab: 1:25.000
 Blattgröße: 1189 x 841 mm = 1,00 m²

Beauftragter:	Jensik Nils	10.02.2022
Gezeichnet:	Dr. Kübler GmbH	
Gezeichnet:	Jensik Nils	02.06.2021
Geprüft:	Dr. Kübler GmbH	
Geprüft:	Stefan Füllbender	10.02.2022
Geprüft:	Dr. Kübler GmbH	

**BESTANDSKARTE:
 MENSCH UND SIEDLUNG
 Blatt 2**

Änderungen		
Nr.	Datum	Zustand
Nr. 1		
Nr. 2		
Nr. 3		