


Allgemein

- Untersuchungsgebiet
- Vorzugsvariante
- Variantenkorridore
- Landkreise
- Gemeinden
- Freileitungen**
- Landesbergen - Lehrte
- Lehrte - Mehrum
- Lahe - Mehrum
- Sonstige Freileitungen**
- bis 60 kV
- bis 220 kV
- bis 380 kV
- Umspannwerk
- Leitungsmasten

Mensch und Siedlung

- Wohnsiedlungsflächen (Innenbereich) [ATKIS, IFU]
- Wohnsiedlungsflächen (Außenbereich) [ATKIS, IFU]
- Abstand (400 m) zur Wohnbebauung im Innenbereich gemäß LROP [ATKIS, IFU]
- Abstand (200 m) zur Wohnbebauung im Außenbereich gemäß LROP [ATKIS, IFU]
- Vorranggebiete Siedlungsentwicklung [RRÖP]
- Vorranggebiete Industrielle Anlagen und Gewerbe [RRÖP]
- Vorranggebiete Abfallbeseitigung und -verwertung [RRÖP, IFU]
- Versorgungsflächen und -anlagen [ATKIS, RRÖP, IFU]
- Entsorgungsflächen und -anlagen [ATKIS, RRÖP, IFU]
- Gewerbe- und Industrieflächen [ATKIS, IFU]

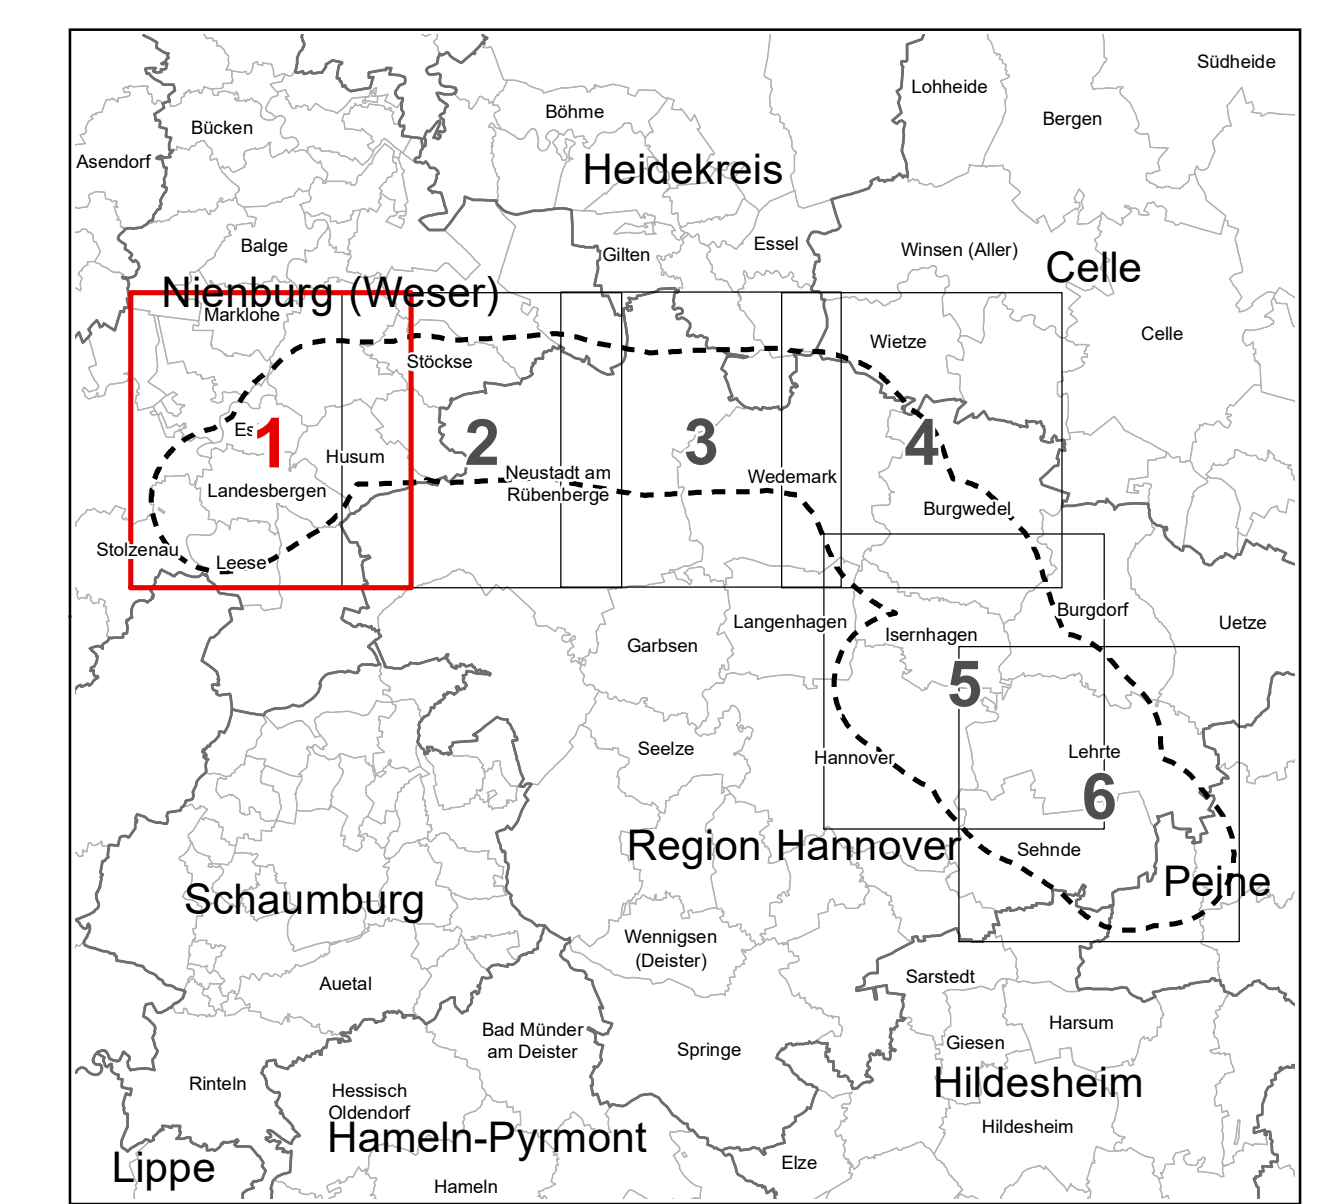

ATKIS: Amtliches Topographisch-Kartographisches Informationssystem [2020]
 IFU: Digitalisierung/Bearbeitung durch das Institut für Umweltpolitik Dr. Kübler GmbH [2021]
 RRÖP: Daten der Regionalen Raumordnungsprogramme der Landkreise Nienburg (Weser) [2003], Heidekreis [2015], Hildesheim [2018] sowie der Region Hannover [2016] und dem Regionalverband Großraum Braunschweig [2008]

Trassenvoruntersuchung Ersatzneubau 380-kV-Leitung Landesbergen - Mehrum/Nord

Vorbereitender:
 TenneT TSO GmbH
 Benedeker-Str. 70
 D-90448 Bayreuth

Ersteller:
 Dr. Kübler GmbH | Institut für Umweltpolitik
 Fritz-Henkel-Str. 22
 95079 Hohenstadt
 Tel.: +49 2034 1414

Dr. Kübler GmbH
 Institut für Umweltpolitik

Unterlage-Nr.: Anlage 2 / Blatt 1
 Maßstab: 1:25.000
 Baugröße: 1189 x 841 mm = 1,00 m²

Bearbeitet:
 Jensek Nils 08.10.2021
 Dr. Kübler GmbH

Gezeichnet:
 Jensek Nils 02.06.2021
 Dr. Kübler GmbH

Geprüft:
 Stefan Füllsänder 08.10.2021
 Dr. Kübler GmbH

Prüfvermerk:

BESTANDSKARTE: MENSCH UND SIEDLUNG Blatt 1

Änderungen	
Nr.	Datum
1	
2	
3	