


Allgemein

- Untersuchungsgebiet
- Vorzugsvariante
- Variantenkorridore
- Landkreise
- Gemeinden
- Freileitungen**
- Landesbergen - Lehrte
- Lehrte - Mehrum
- Lahe - Mehrum
- Sonstige Freileitungen**
- bis 60 kV
- bis 220 kV
- bis 380 kV
- Umspannwerk
- Leitungsmasten

Mensch und Siedlung

- Wohnsiedlungsflächen (Innenbereich) [ATKIS, IFU]
- Wohnsiedlungsflächen (Außenbereich) [ATKIS, IFU]
- Abstand (400 m) zur Wohnbebauung im Innenbereich gemäß LROP [ATKIS, IFU]
- Abstand (200 m) zur Wohnbebauung im Außenbereich gemäß LROP [ATKIS, IFU]
- Vorranggebiete Siedlungsentwicklung [RRÖP]
- Vorranggebiete Industrielle Anlagen und Gewerbe [RRÖP]
- Vorranggebiete Abfallbeseitigung und -verwertung [RRÖP, IFU]
- Versorgungsflächen und -anlagen [ATKIS, RRÖP, IFU]
- Entsorgungsflächen und -anlagen [ATKIS, RRÖP, IFU]
- Gewerbe- und Industrieflächen [ATKIS, IFU]

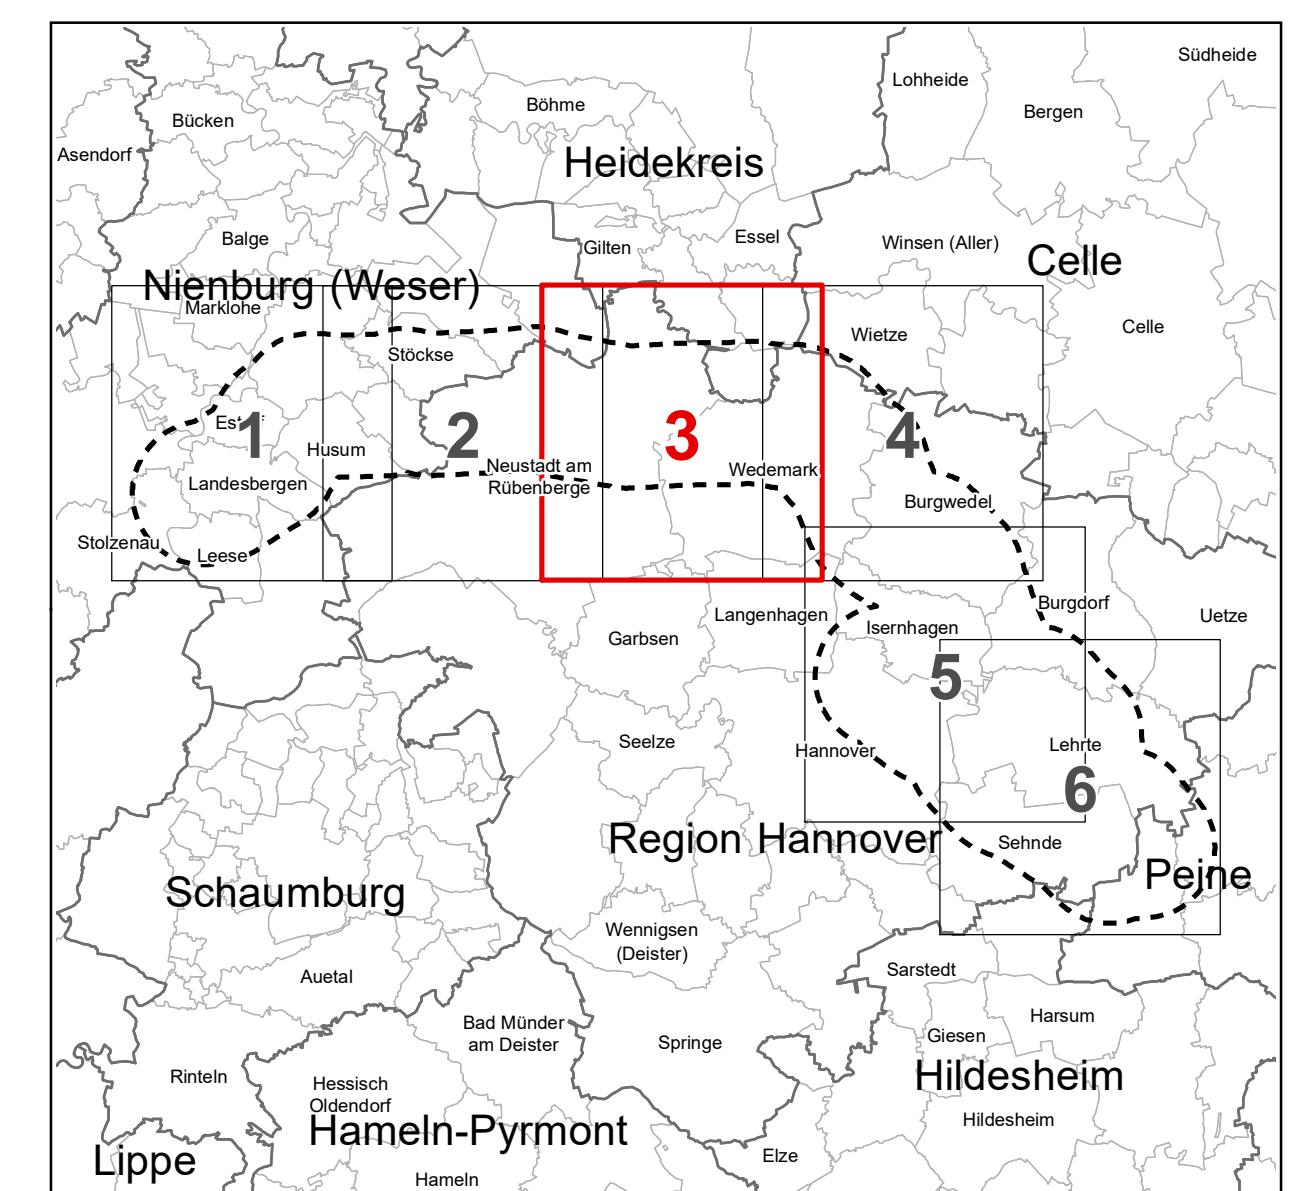

Trassenvoruntersuchung Ersatzneubau 380-kV-Leitung Landesbergen - Mehrum/Nord

Vorbereitender:
TenneT TSO GmbH
Bismarck-Str. 22
30579 Hannover
Tel.: +49 2034 1414

Ersteller:
Dr. Köhler GmbH | Institut für Umweltplanung
Fritz-Henkel-Str. 22
30579 Hannover
Tel.: +49 2034 1414

Dr. Köhler GmbH
Institut für Umweltplanung

Unterlage-Nr.: Anlage 2 / Blatt 3
Maßstab: 1:25.000
Bauplan: 1189 x 841 mm = 1,06 m²

Bearbeitet:
Janek Nils
Dr. Köhler GmbH
08.10.2021

Gezeichnet:
Janek Nils
Dr. Köhler GmbH
02.06.2021

Geprüft:
Stefan Füllbrücker
Dr. Köhler GmbH
08.10.2021

Prüfvermerk:

BESTANDSKARTE: MENSCH UND SIEDLUNG Blatt 3

Änderungen	
Nr.	Datum
1	
2	
3	

ATKIS: Amtliches Topographisch-Kartographisches Informationssystem [2020]
 IFU: Digitalisierung/Bearbeitung durch das Institut für Umweltplanung Dr. Köhler GmbH [2021]
 RRÖP: Daten der Regionalen Raumordnungsprogramme der Landkreise Nienburg (Weser) [2003], Heidekreis [2015], Hildesheim [2018] sowie der Region Hannover [2016] und dem Regionalverband Großraum Braunschweig [2008]