

Allgemein


- Untersuchungsgebiet
 - Landkreise
 - Gemeinden
- Freitleitungen**
- Lahe - Mehrum
 - Landesbergen - Lehrte
 - Lehrte - Mehrum
- Sonstige Freitleitungen**
- bis 60 kV
 - bis 220 kV
 - bis 380 kV
 - Umspannwerk
 - Leitungsmasten

Variantenabschichtung


- Vorzugsvariante
- Variantenkorridor
- Abgesicherte Variantenkorridorsegmente
- Mittelachsen der Variantenkorridore
- Segmentbezeichnungen

Raumwiderstandsklassen

- Sehr hoch
- Hoch
- Erhöht
- Mittel
- Gering

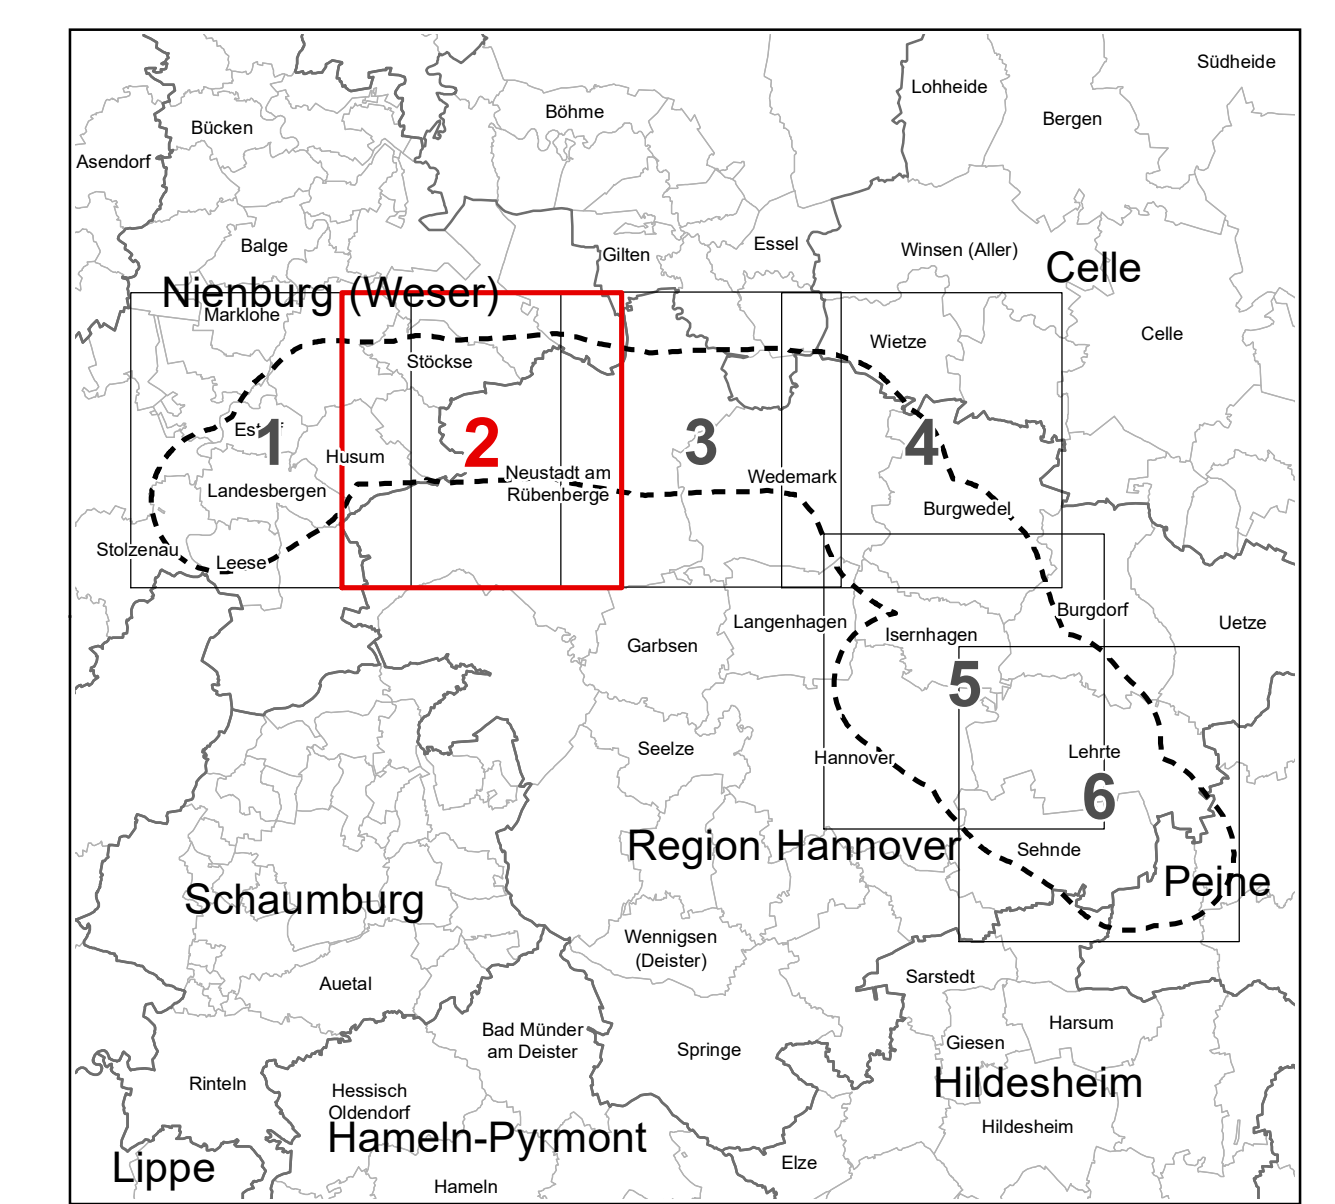

**Trassenvoruntersuchung
Ersatzneubau 380-kV-Leitung
Landesbergen - Mehrum/Nord**

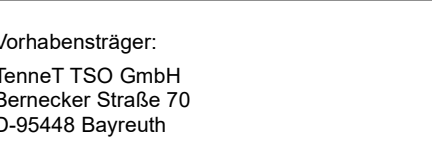

Ersteller:
Dr. Köhler GmbH | Institut für Umwelplanung
Fritz-Henkel-Str. 22
35179 Kassel
Tel.: +49 5654 1414



Unterlage-Nr.: Anlage 1 / Blatt 2
Maßstab: 1:25.000
Blattgröße: 1189 x 841 mm = 1,00 m²
Bearbeiter:
Janek Nils
Dr. Köhler GmbH
Gezeichnet:
Janek Nils
Dr. Köhler GmbH
Geprüft:
Stefan Fußbender
Dr. Köhler GmbH
Prüfvermerk:

**VARIANTENKORRIDORE UND
RAUMWIDERSTANDSKARTE**

Blatt 2

| Änderungen | | |
|------------|-------|-------|
| Nr. | Datum | Zweck |
| 1 | | |
| 2 | | |
| 3 | | |

