

Karte zum Plan über die gemeinschaftlichen und öffentlichen Anlagen

Karte zum Plan nach § 41 FlurbG

Maßstab 1: 5000

Vereinfachte Flurbereinigung
Lathwehren

Region Hannover 216

Art.	Verf.-Nr.
LW	2417



Amt für regionale Landesentwicklung Leine-Weser - Flurbereinigungsbehörde -	Amt für regionale Landesentwicklung Leine-Weser - Dezernat 4 -
--	---


aufgestellt: 15.12.2014 Datum	gez. Meier Unterschrift	<input type="checkbox"/> planfestgestellt	<input checked="" type="checkbox"/> plangenehmigt
18.12.2014 Datum	gez. Niemann Unterschrift		

Änderung aufgestellt:	<input type="checkbox"/> planfestgestellt	<input checked="" type="checkbox"/> plangenehmigt
Nr. 1 Datum 13.06.2019 Unterschrift gez. Hölzner	Datum 01.06.2019 Unterschrift gez. Niemann	
Nr. 2 Datum 30.08.2021 Unterschrift gez. Bakermann	Datum 13.12.2021 Unterschrift gez. Niemann	

Planänderung	
Nr.	Änderung
1	100, 101, 100.20, 100.30, 100.40, 120, 120.11, 120.20, 120.30, 120.40, 123, 10, 123.11, 123.20, 123.30, 516, 517, 522, 523, 524, 525, 719, 720
2	101, 101.10, 101.20, 114, 10, 114.20, 123, 11, 123.20, 123.30, 124, 125, 126, 127, 515, 522, 526, 527, 10, 527.20, 528, 529, 721, 10, 721.20, 722
-	518, 520, 530, 531, 610, Planänderung unwesentlicher Bedeutung

Zeichenerklärung:

vorhanden	geplant	nachrichtlich	
			Grenze des Flurbereinigungsgebietes
			Bau auf vorhandener Trasse
			Bau auf neuer Trasse
			Wendepunkt
			Ausweichstelle
			Mittelschwere Befestigung in bituminöser Bauweise
			Mittelschwere Befestigung in Decke ohne Bindemittel
			Mittelschwere Befestigung in Spurbahn in Beton
			Brücke
			RD = Rahmendraufbau
			Durchlaß / Überfahrt
			RD 400 = Rahmendraufbau 400
			Fließrichtungspfeil
			Fließendes Gewässer
			Bau in vorhandener Trasse
			Bau in neuer Trasse
			Verrohrung
			Stehendes Gewässer
			Einzelbaum, -strauch
			Gehölzgruppe
			Baumreihe
			aufgelockerte Baumreihe
			Feldhecke
			aufgelockerte Feldhecke
			Schutz- / Randstreifen
			Landschaftsgestaltende Anlagen
			Feldgehölz
			Sukzessionsfläche
			örtlich nicht vorhanden
			fortfallende Anlagen
			fortfallende Anlagen (Wege und Gewässer)
			Grenze des Maßnahmenabschnittes
			Strommast
			Landschaftsschutzgebiet
			FFH-Gebiet
			Gesetzlich geschütztes Biotop (mit Bezeichnung)
			Naturdenkmal (mit Bezeichnung)
			Grenze nach Wasserrecht
			Wasserschutzgebiet
			Numerierung der Anlagen
			Nachrichtlich dargestellte Anlagen
			planfeststellungsbezogene Anlagen
			Entwurfsnummer
			Anlage der Teilnehmergemeinschaft
			Entwurfsummer
			Anlage der Teilnehmergemeinschaft bei Planänderungen
			Entwurfsummer / Bauwerke

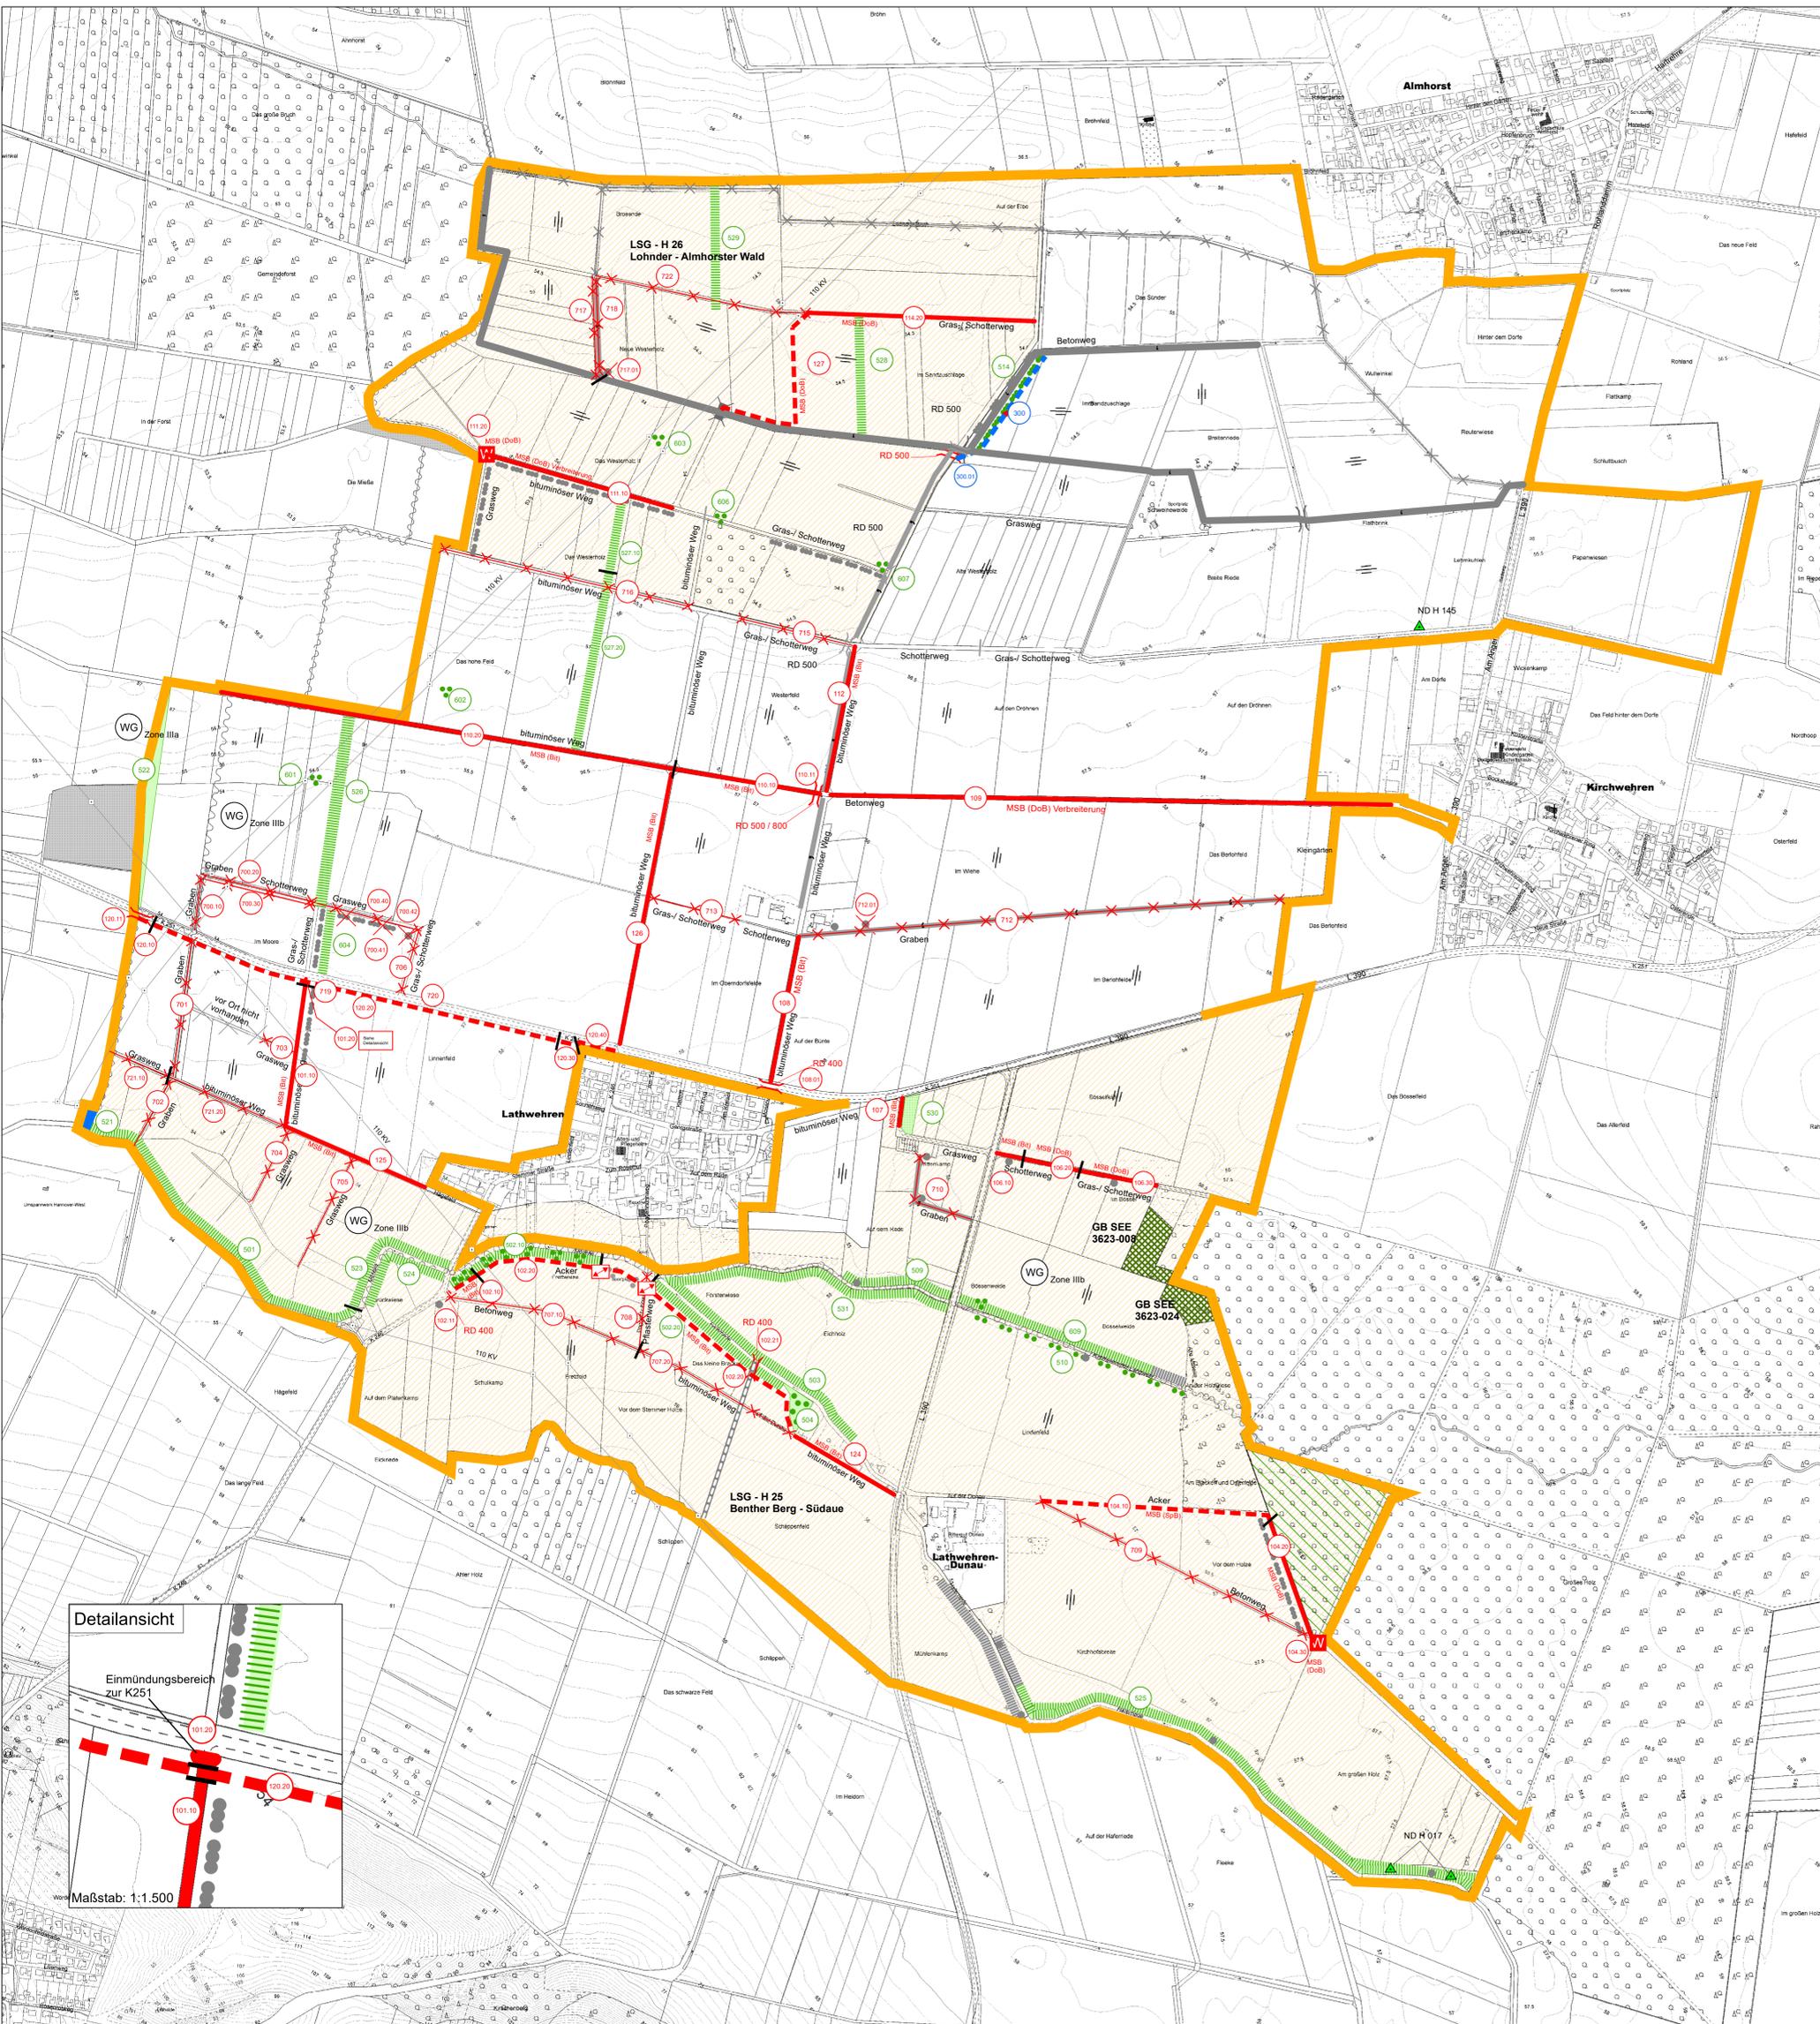

Detailansicht

Einmündungsbereich zur K251

Maßstab: 1:1.500