


Karte zum Plan 41 über die gemeinschaftlichen und öffentlichen Anlagen
Karte zum Plan nach § 41 FlurbG
Maßstab 1 : 5000

Vereinfachte Flurbereinigung
Kleinenborstel
Landkreis Diepholz
Verfahrensnummer 2723

Photdatum 11.06.2024

Ant für regionale Landesentwicklung Leine-Weser Geschäftsstelle Sulingen		Ant für regionale Landesentwicklung Leine-Weser Geschäftsstelle Sulingen	
aufgestellt:	14.03.2023	gezeichnet:	gez. Pleuß
plangenehmigt:	11.05.2023	gezeichnet:	gez. Lerch
Planänderungen zum Plan nach § 41 FlurbG:			
aufgestellt:		plangenehmigt:	
Nr.	Datum	Unterschrift	Unterschrift
1			

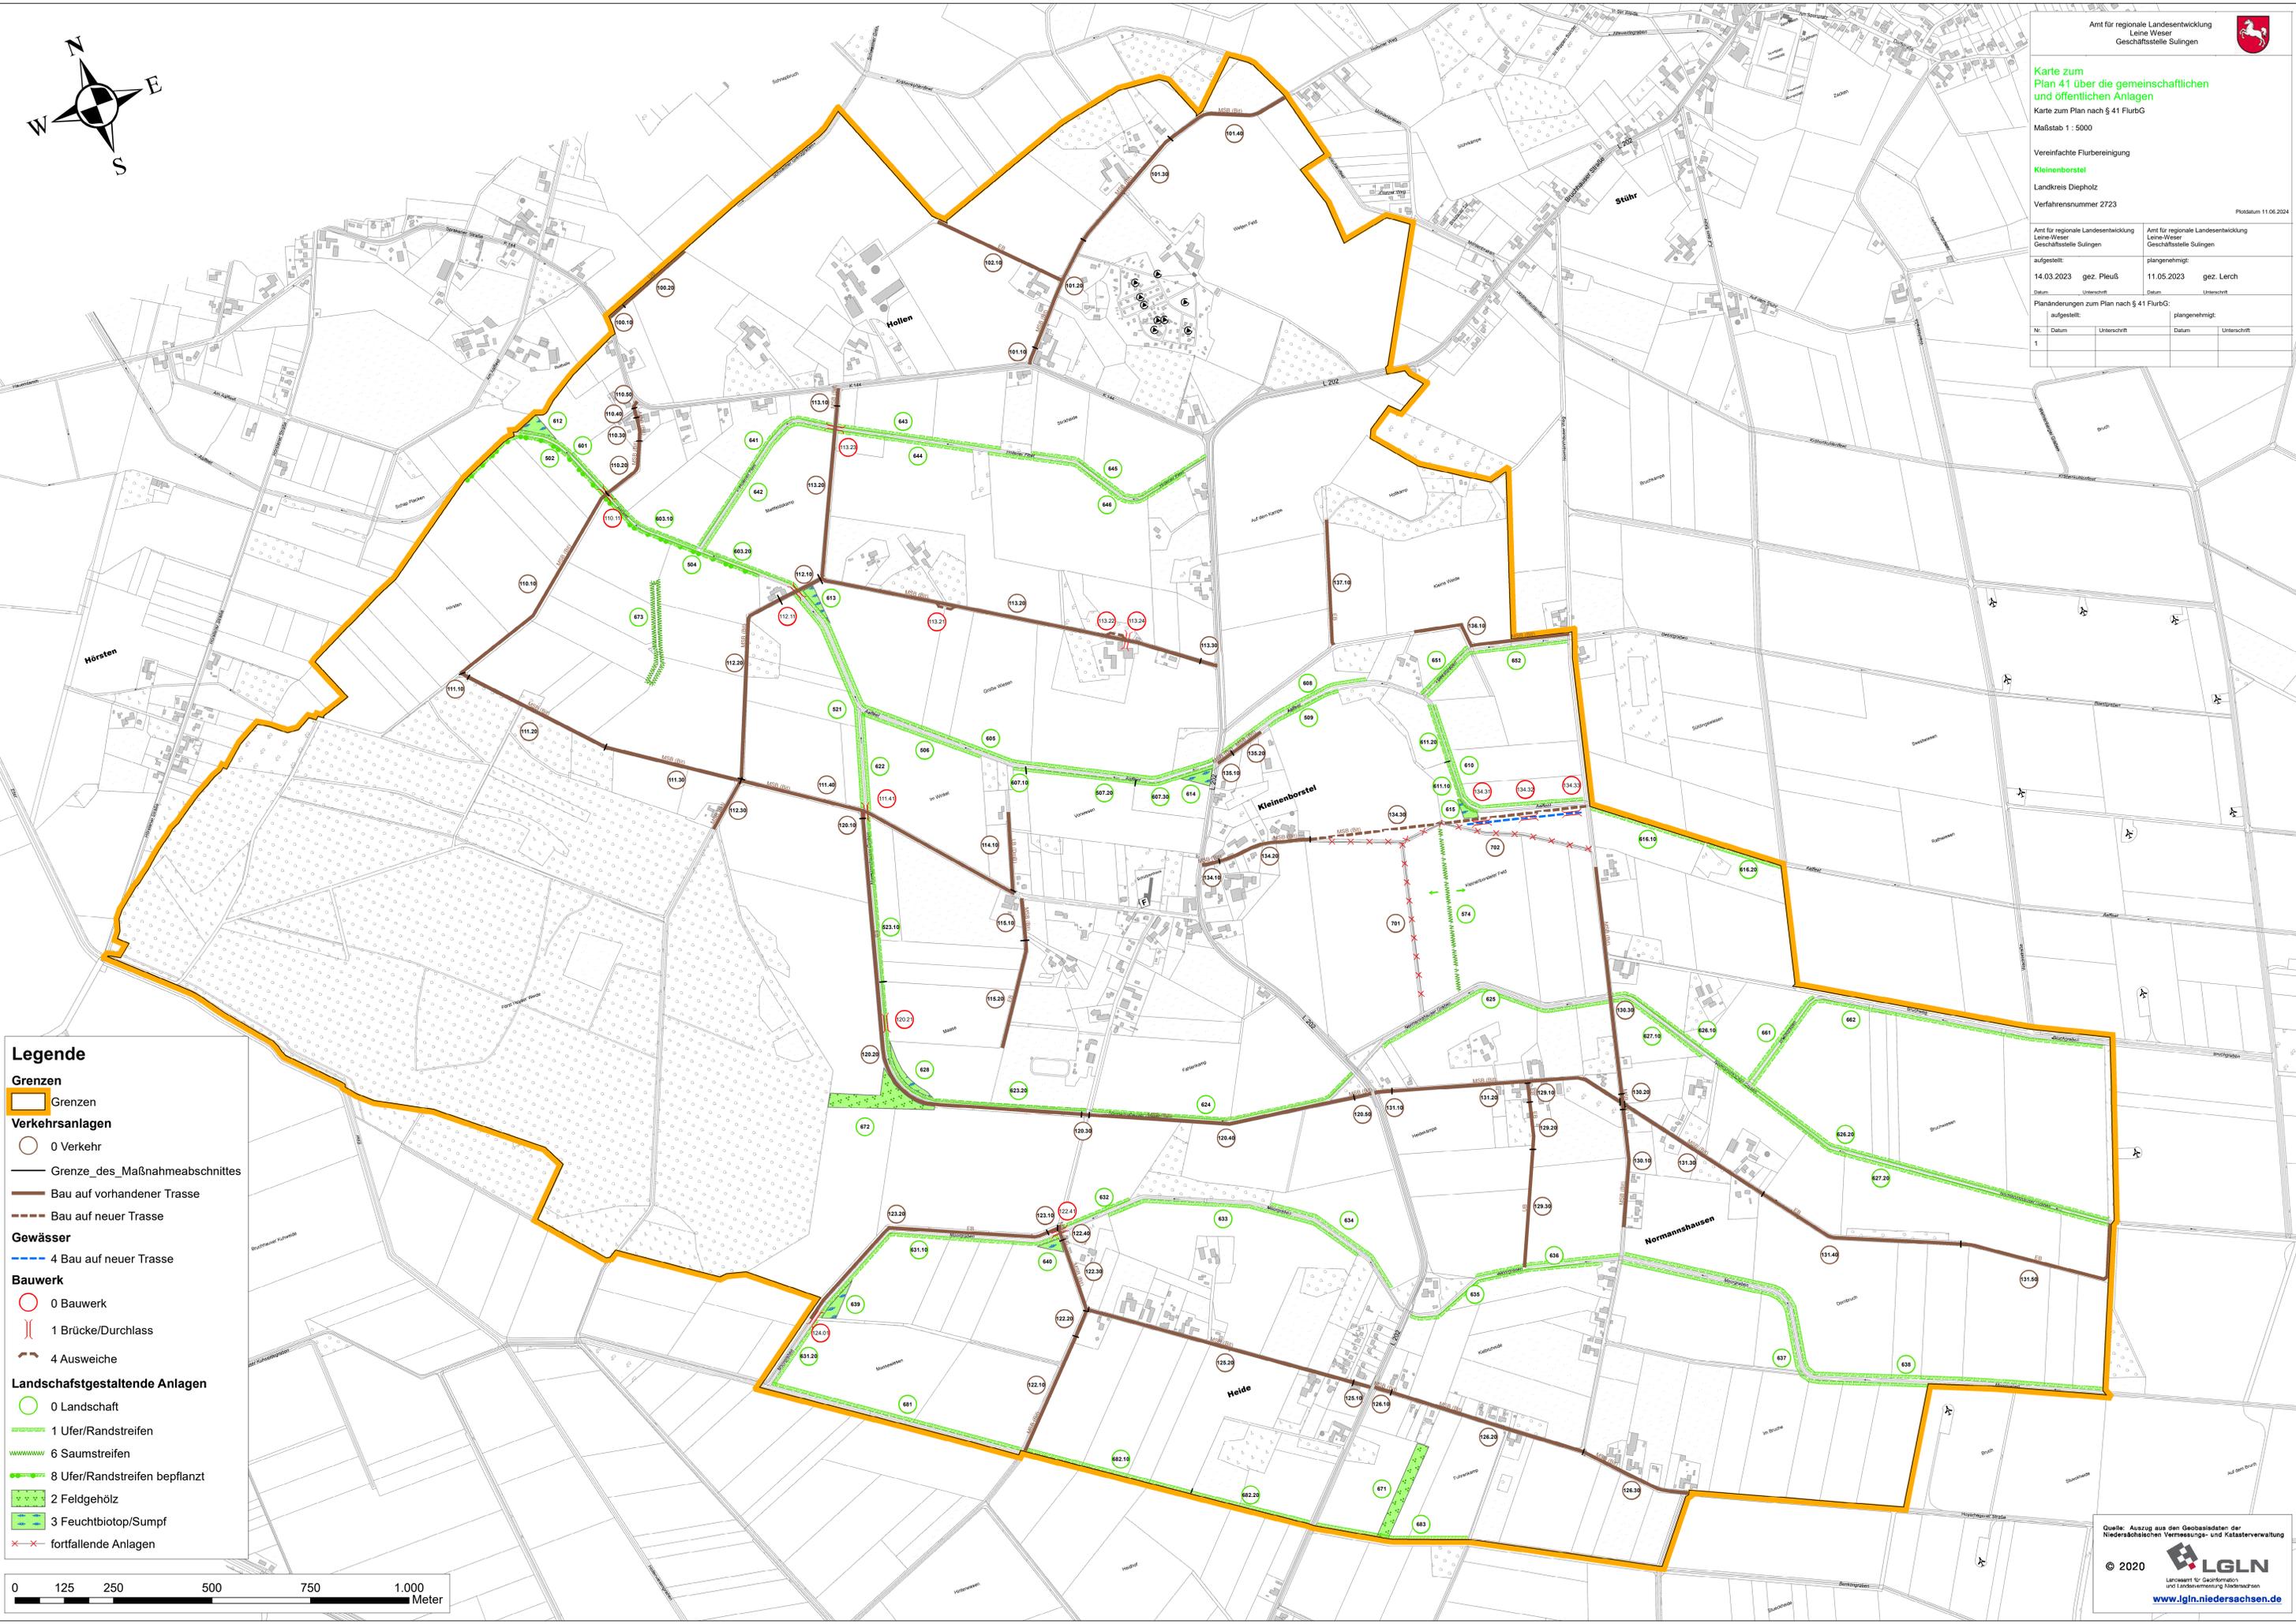

Legende

Grenzen
Grenzen

Verkehrsanlagen
0 Verkehr
Grenze_des_Maßnahmeabschnittes
Bau auf vorhandener Trasse
Bau auf neuer Trasse

Gewässer
4 Bau auf neuer Trasse

Bauwerk
0 Bauwerk
1 Brücke/Durchlass
4 Ausweiche

Landschaftsgestaltende Anlagen
0 Landschaft
1 Ufer/Randstreifen
6 Saumstreifen
8 Ufer/Randstreifen bepflanzt
2 Feldgehölz
3 Feuchtbiotop/Sumpf
fortfallende Anlagen

