


# Unterhaltungsprofil Abschnitt 1 - Düster Holz

M. 1 : 100

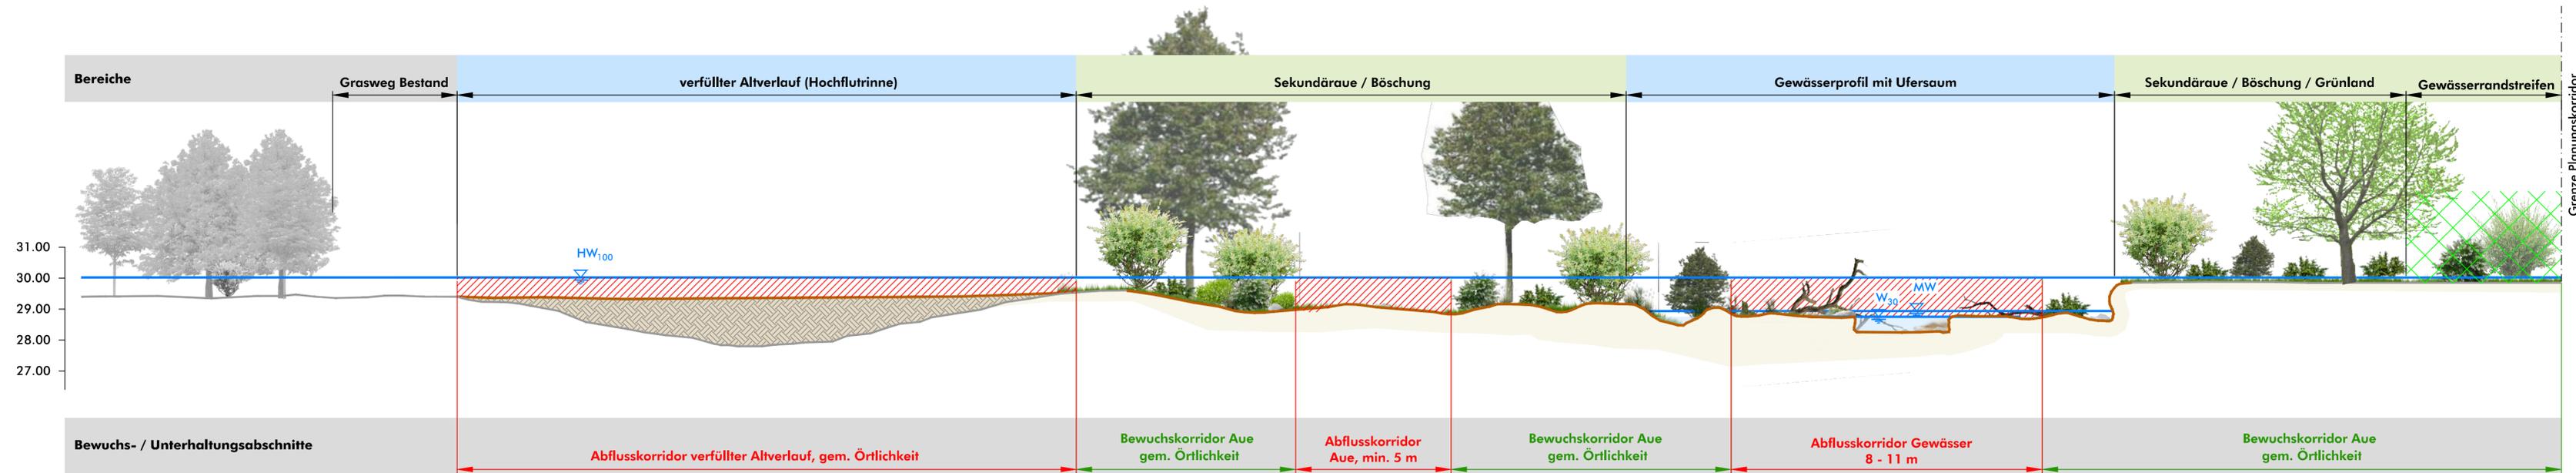

Zulässiger Bewuchs in Abflusskorridoren	
Gras / Hochgras	flächig zulässig
Busch / Strauchwerk	linienhaft gewässerparallel zulässig Wuchshöhe unbegrenzt
Röhricht	linienhaft gewässerparallel zulässig Wuchshöhe unbegrenzt
Hochstämme	als Einzelbaum zulässig, keine Riegelbildung

Zulässiger Bewuchs in Bewuchskorridoren	
Gras / Hochgras	flächig zulässig
Busch / Strauchwerk	zulässig, möglichst reihig entlang Gewässer entwickeln, Wuchshöhe unbegrenzt
Röhricht	zulässig, möglichst reihig entwickeln, Wuchshöhe unbegrenzt
Hochstämme	zulässig, sukzessiv entwickeln

Endgültige Abmessungen nach konstruktiven und wirtschaftlichen Erfordernissen.  
Alle Maße sind vor Ort zu prüfen und zu nehmen. Höhenangabe : NHN (m)

## Umgestaltung von insgesamt 6 Sohlabstürzen an der Wagenfelder Aue

- Einzelentwurf Nr. 1 zum Plan nach § 41 FlurbG -

Bearb.: Alb, Kla	Maßstab 1 : 100	Unterhaltungsprofil Abschnitt 1
Gez.: Sch		

	Verband der Teilnehmergeinschaften Sulingen Galtener Str. 16, 27232 Sulingen	Sulingen, 09.09.2022
		Schwarzer Weg 8 · 32423 Minden Tel. (05 71) 4 52 26 · Fax 4 15 32 post@soe-ing.de · www.soe-ing.de