



Vermessungsprofile
Abschnitt 1 -
Düster Holz
 M. 1 : 200 / 400

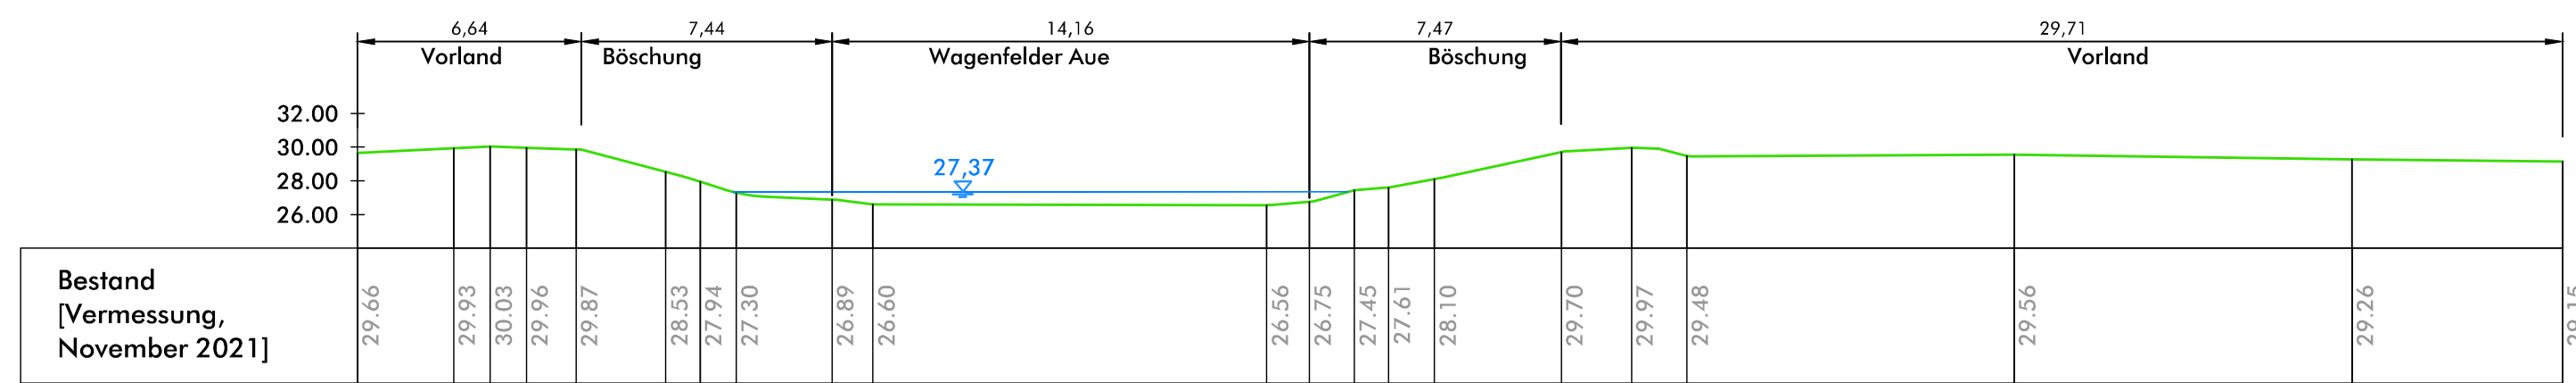


Profil 0+025

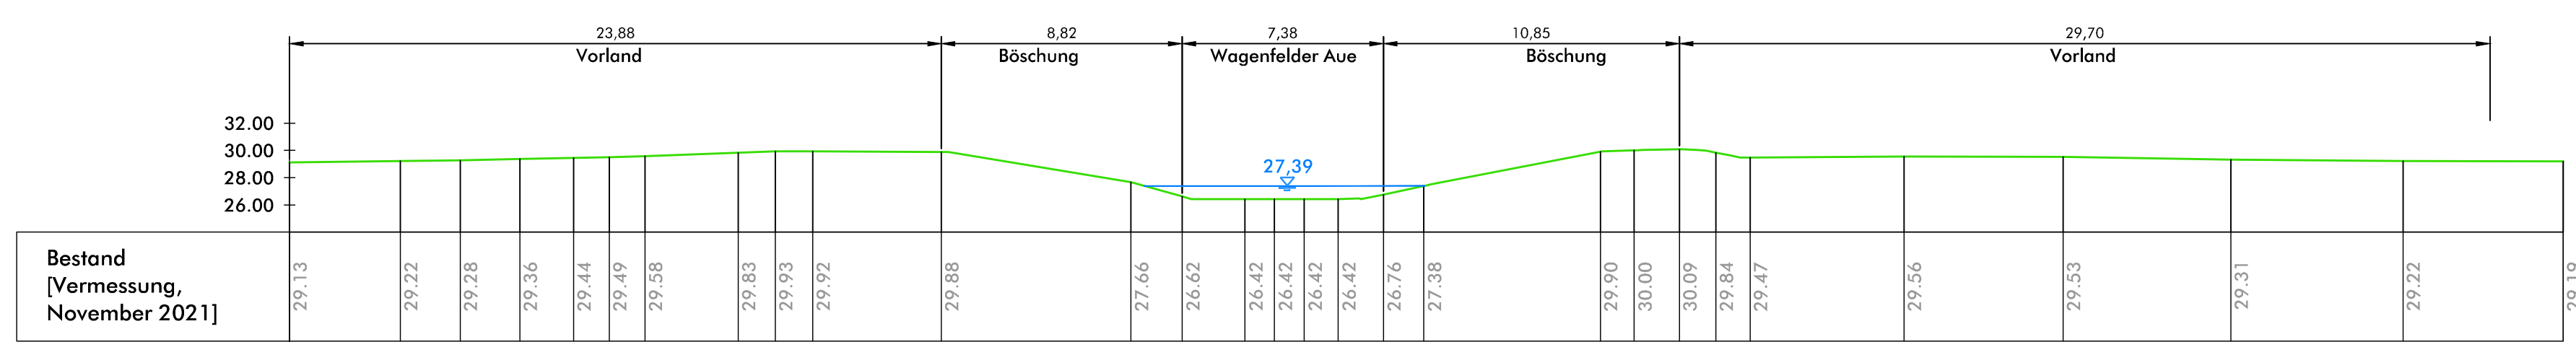


Profil 0+031

Untenwasser Wehr

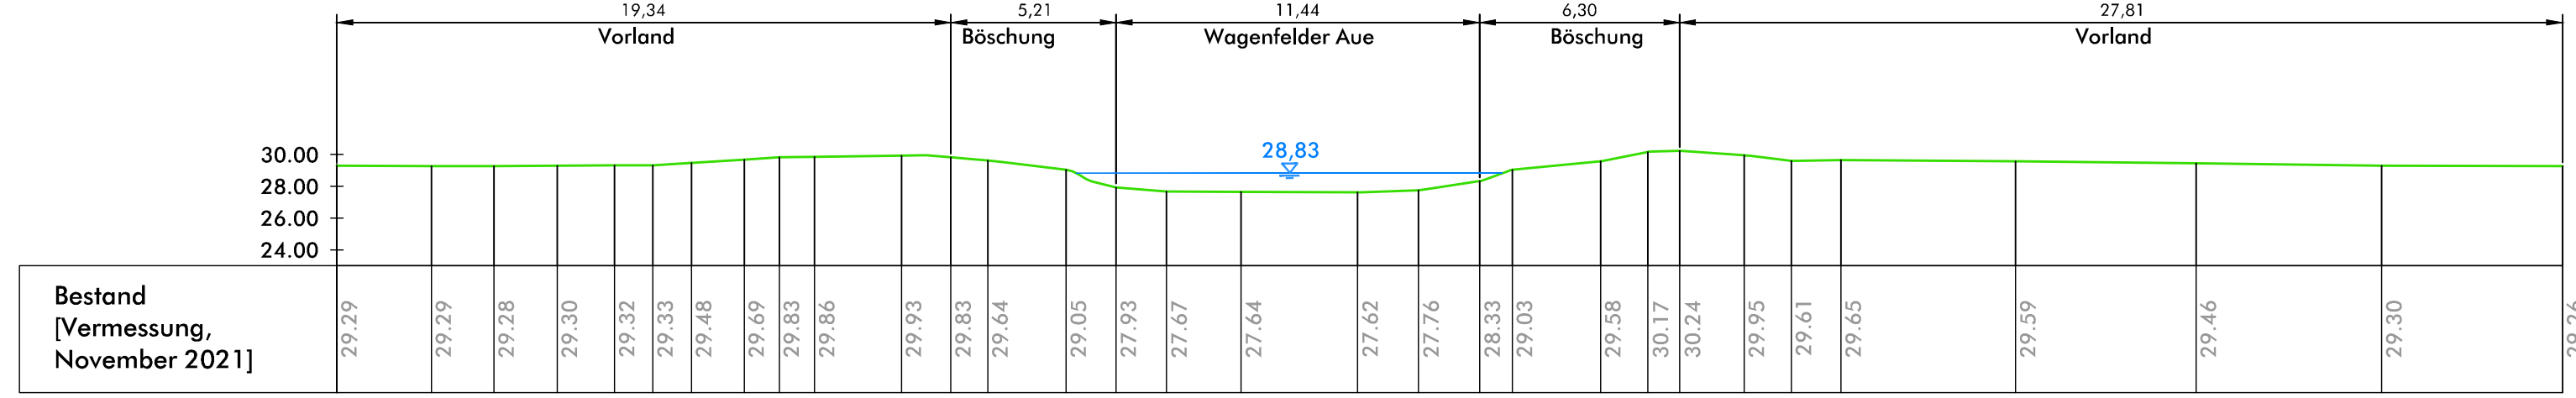


Profil 0+045


Oberwasser Wehr

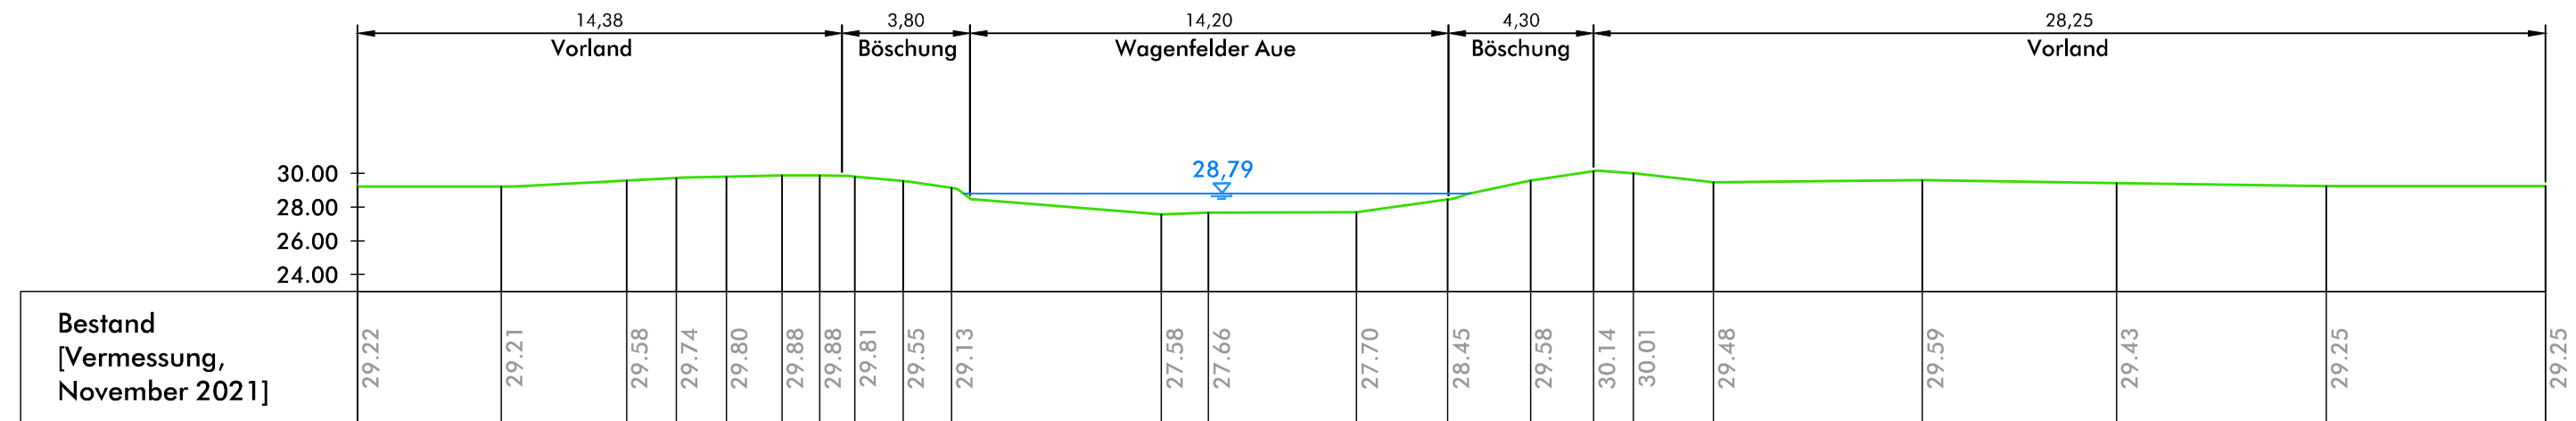


Profil 0+055

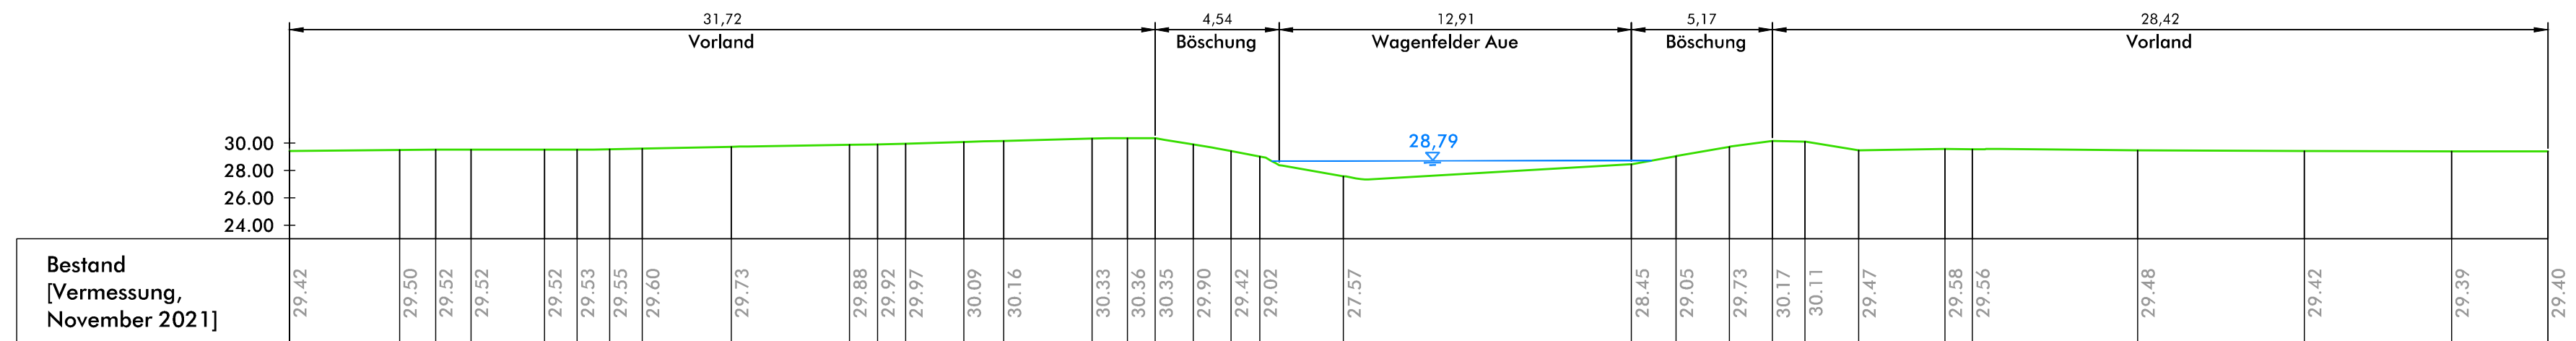

Profil 0+104

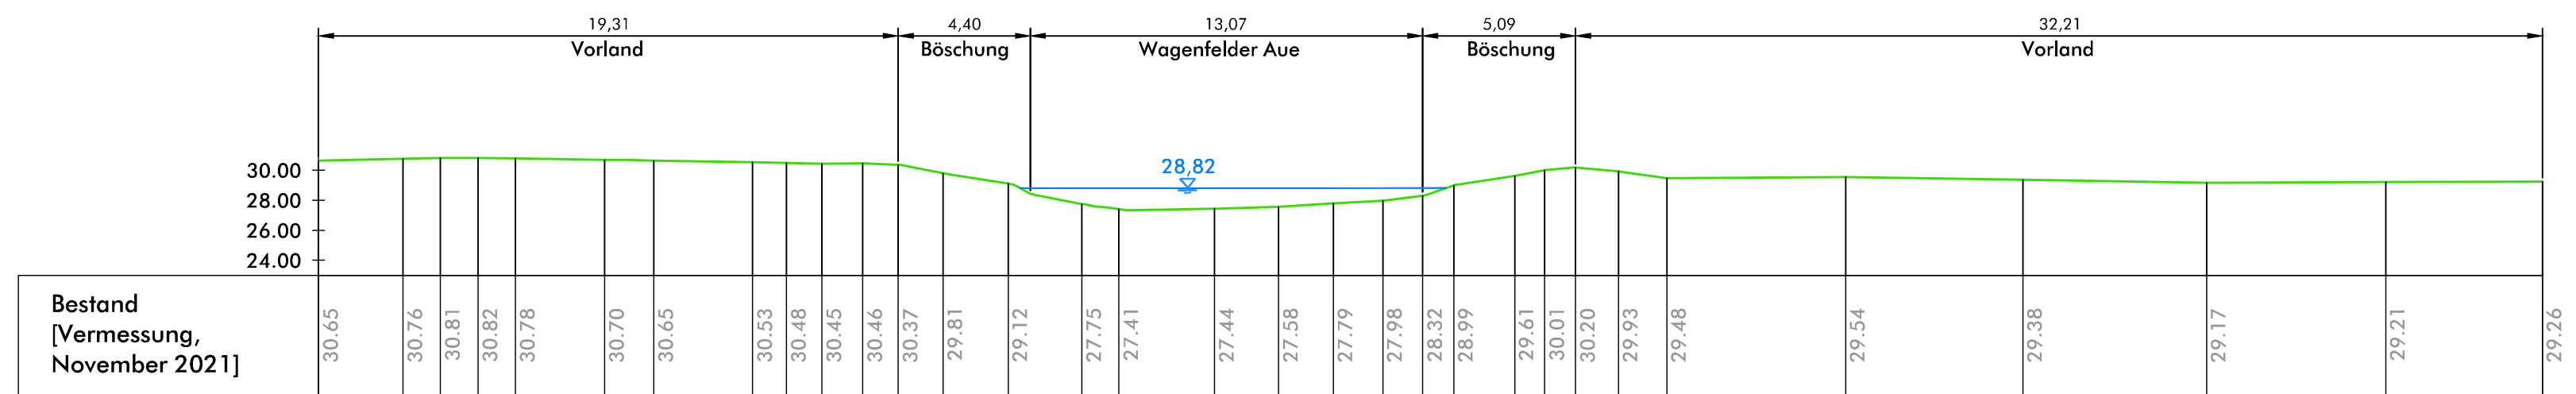

Profil 0+154

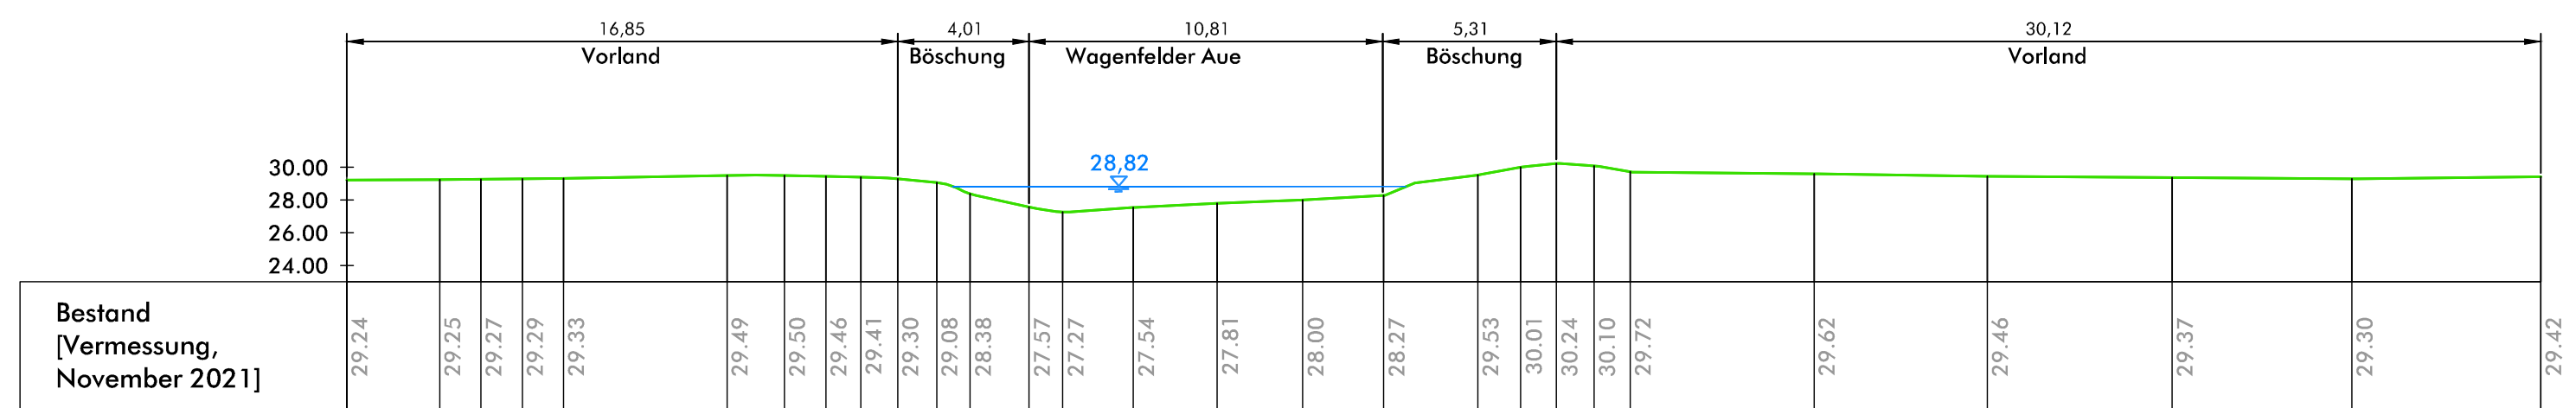

Profil 0+210

Legende

- Tageswasserspiegel [Vermessung November 2021]
- Gelände Bestand [Vermessung November 2021]

Geodaten © 2022 LGLN

Umgestaltung von insgesamt 6 Sohlabstürzen an der Wagenfelder Aue
 - Einzelentwurf Nr. 1 zum Plan nach § 41 FlurbG -

Bearb.: Alb, Kla	Maßstab Längen: 1 : 200 Höhen: 1 : 400	Vermessungsprofile Abschnitt 1
Gez.: Sch	Anlage 12.1	

Verband der Teilnehmergeinschaften Sulingen
 Galtener Str. 16, 27232 Sulingen

Sulingen,
09.09.2022


Sönnichsen & Weinert
 Ingenieurgesellschaft für Wasserbau und Wasserwirtschaft mbH

Schwarzer Weg 8 - 32423 Minden
 Tel. (05 71) 4 52 26 - Fax 4 15 32
 post@soe-ing.de - www.soe-ing.de


Minden,
09.09.2022

Z:\Aufg. 21\A-33_21\Plan\Aue\Cap\Abg. 12_Vermessungsprofile_2022_09_10.dwg


Vermessungsprofile
Abschnitt 2 - Beneker
 M. 1 : 200 / 400

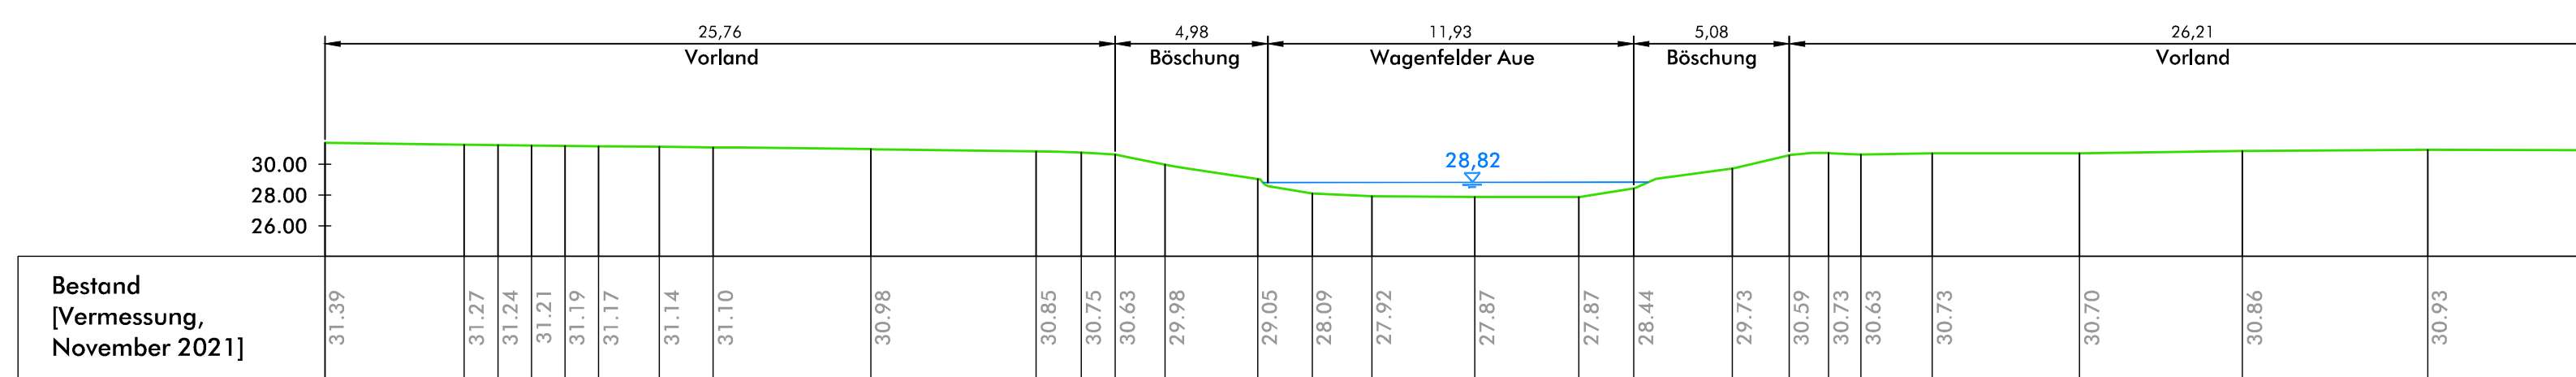


Profil 1+470

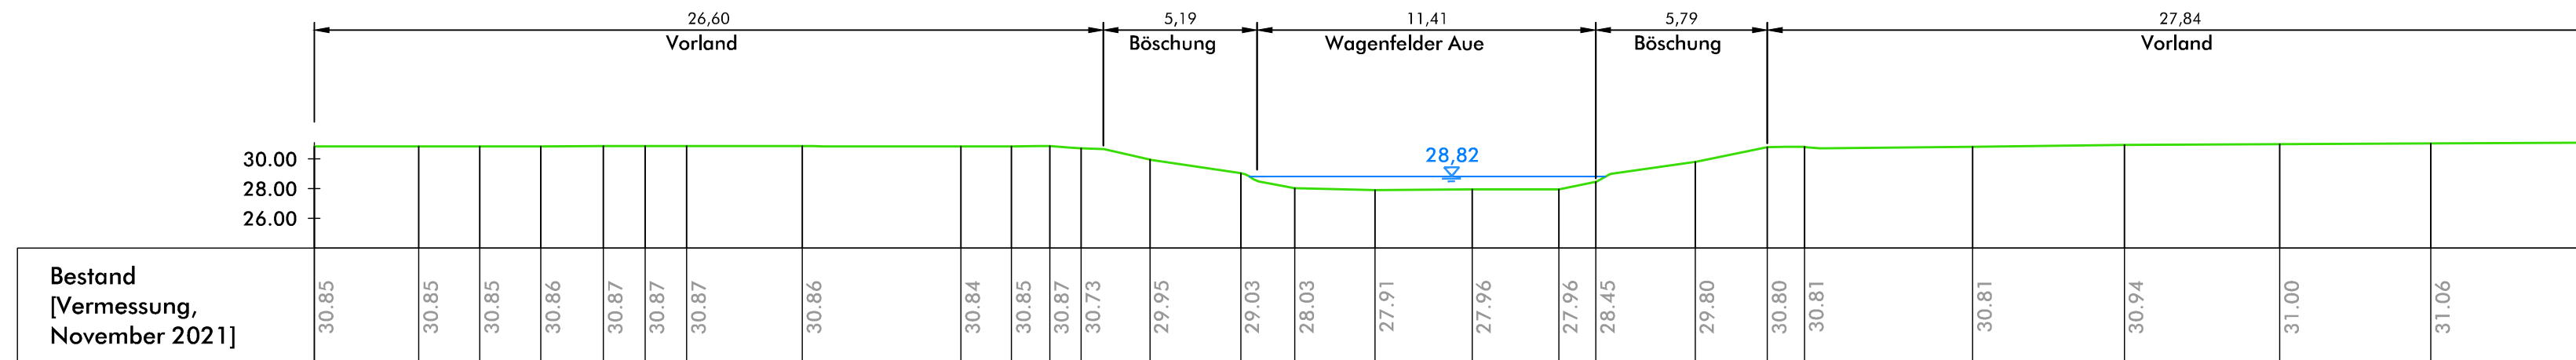


Profil 1+515

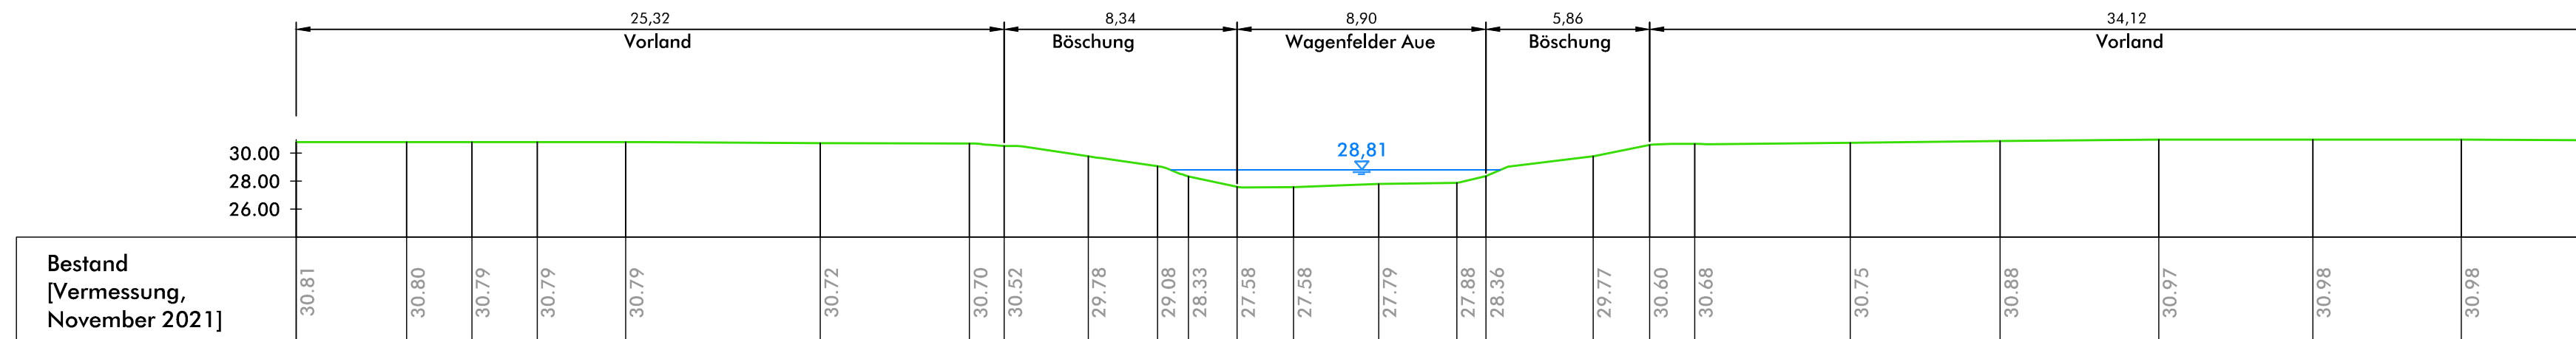

Profil 1+565

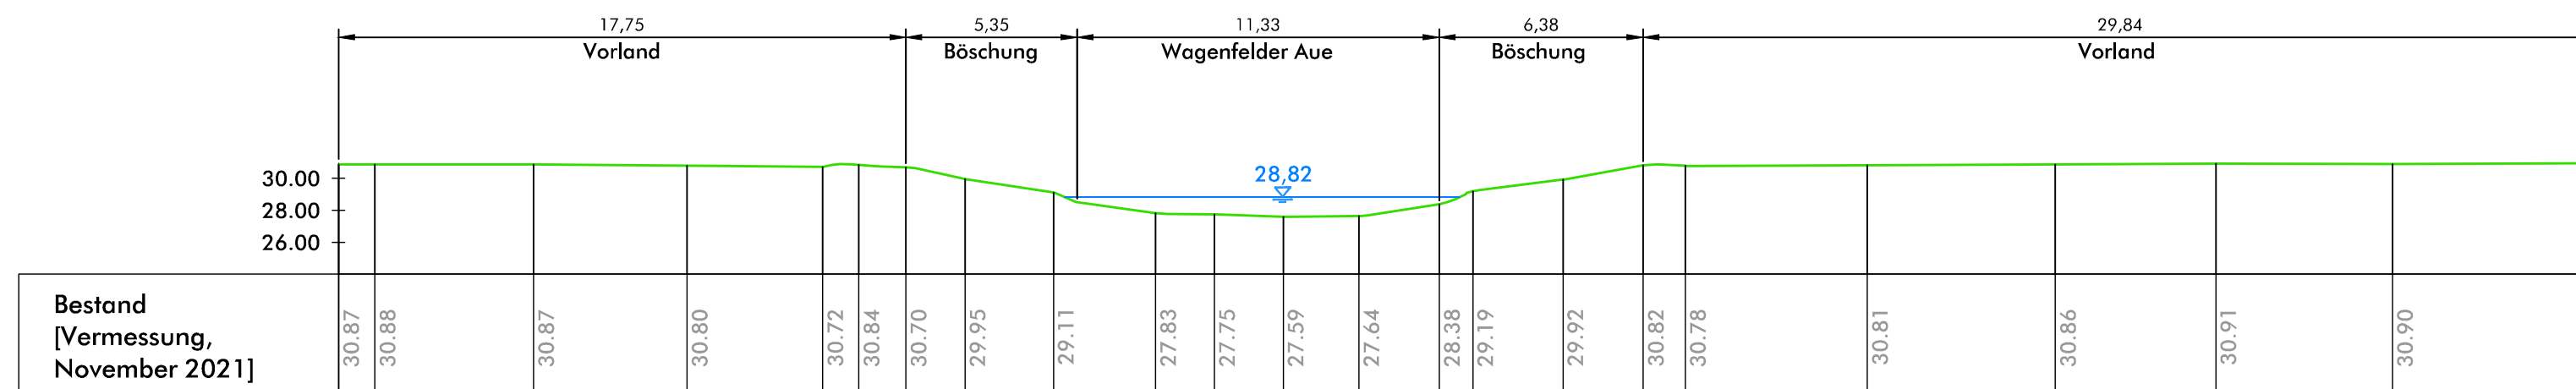


Profil 1+615

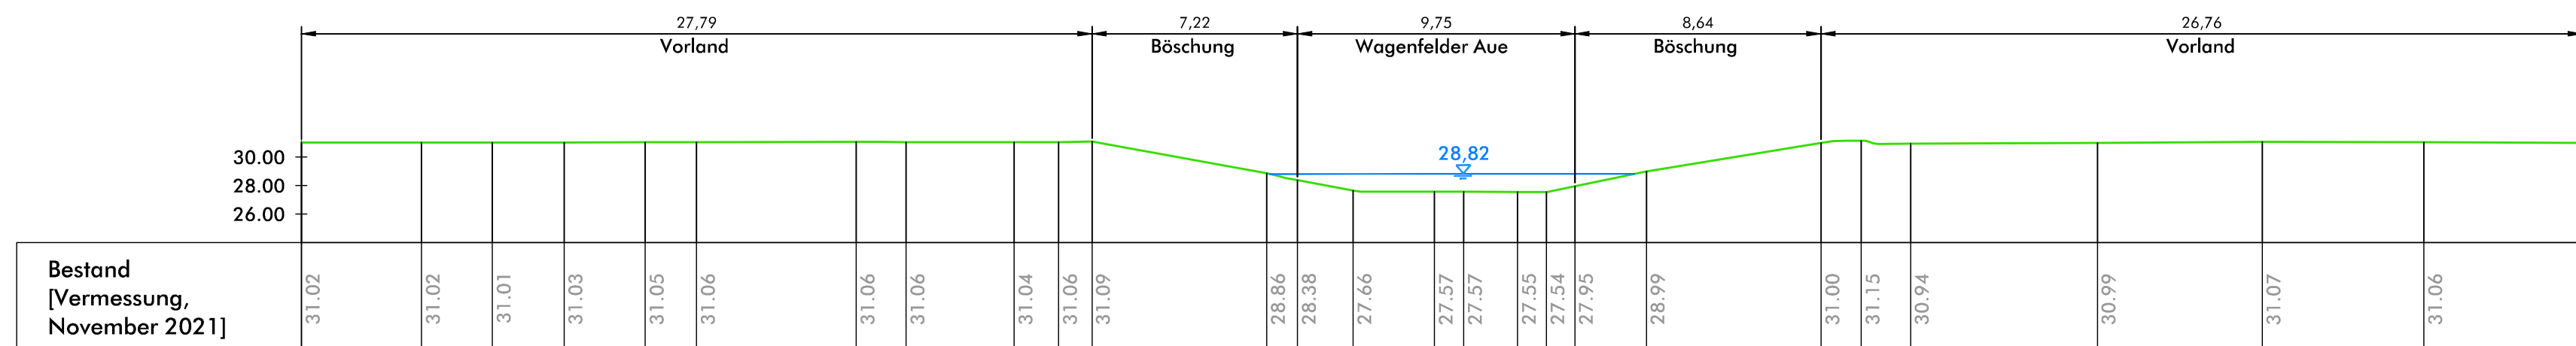


Profil 1+645

Unterwasser Wehr

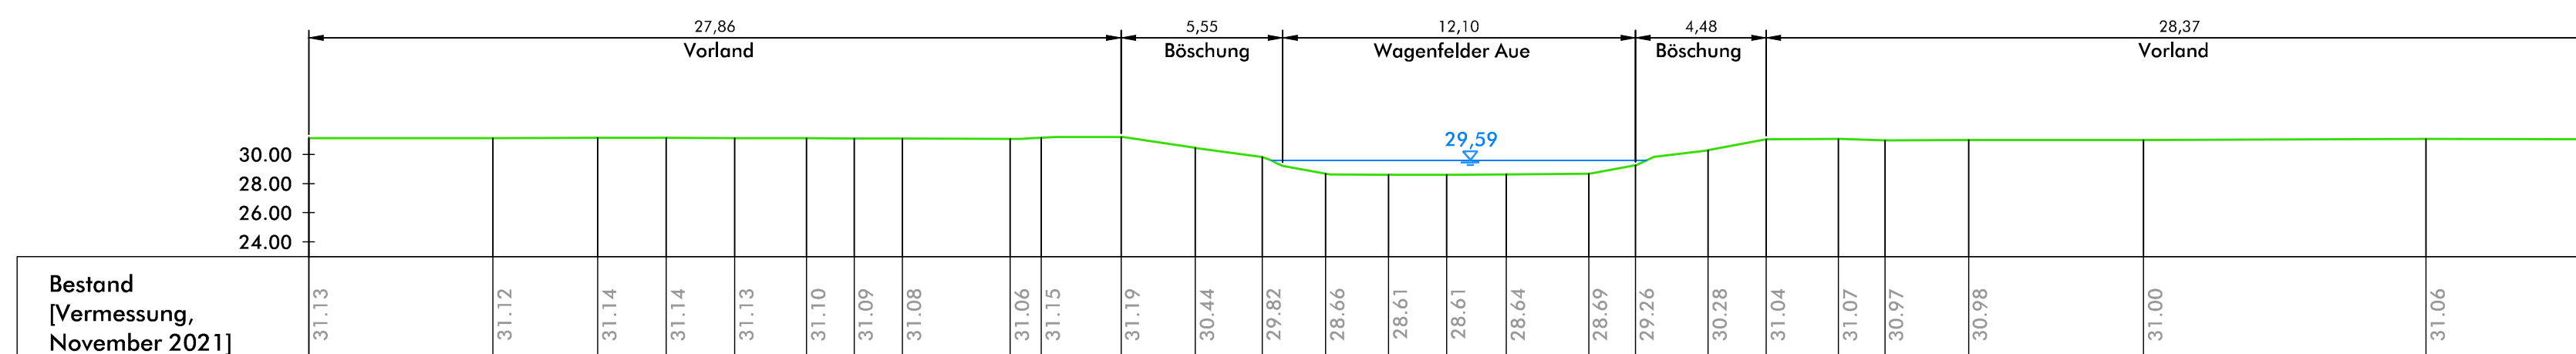


Profil 1+660


Oberwasser Wehr

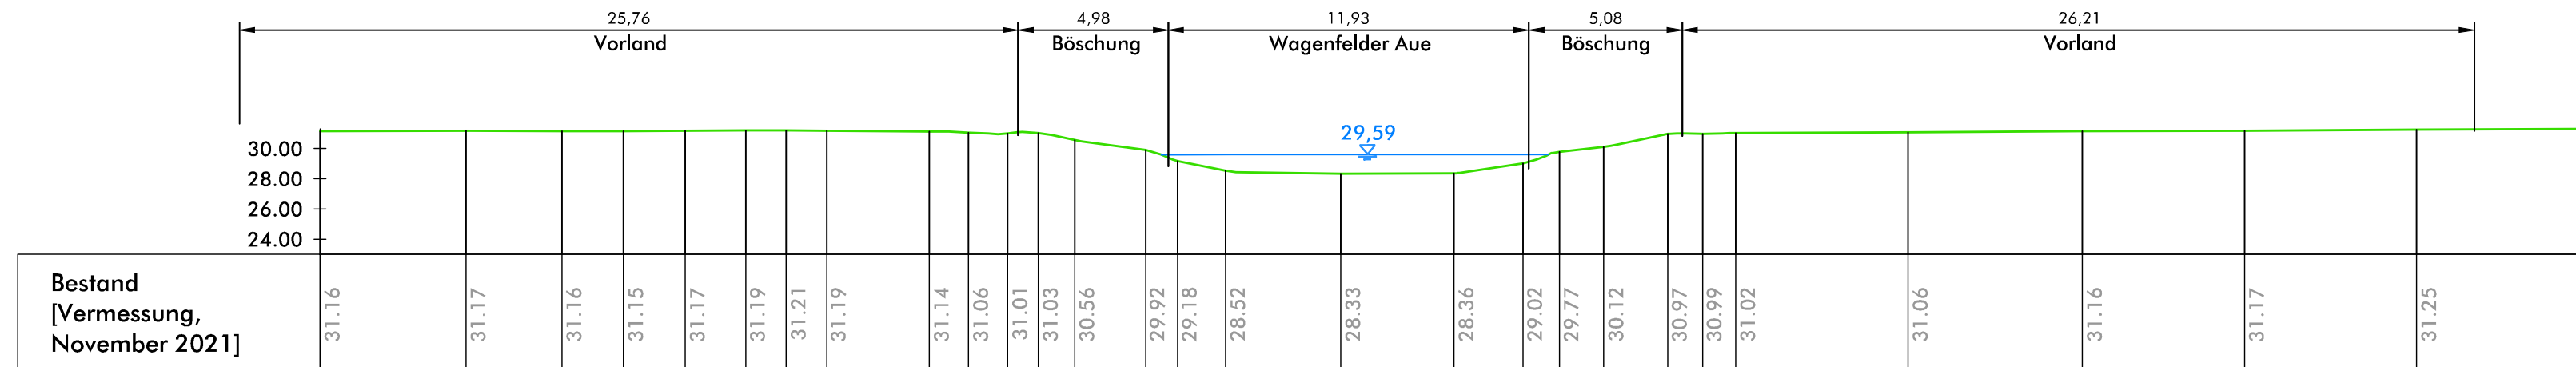


Profil 1+705

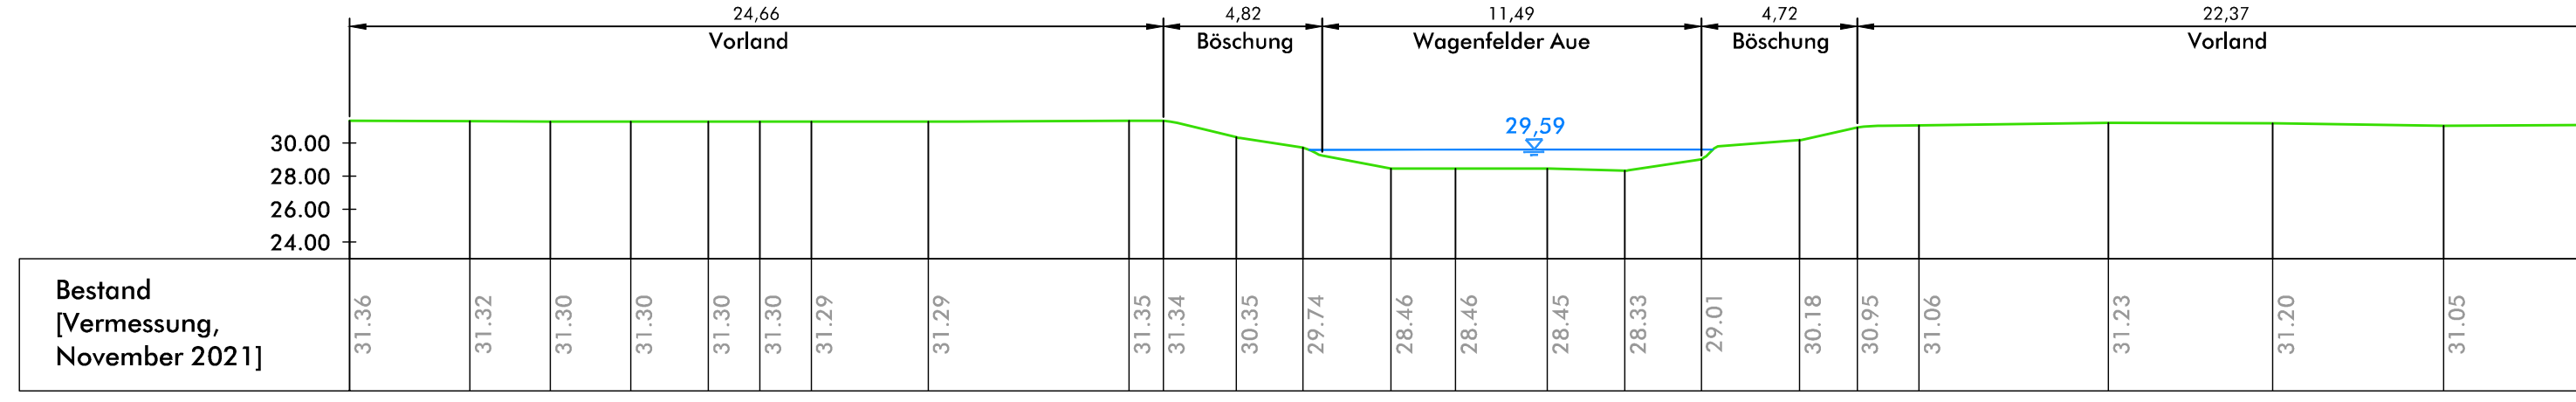

Profil 10+760

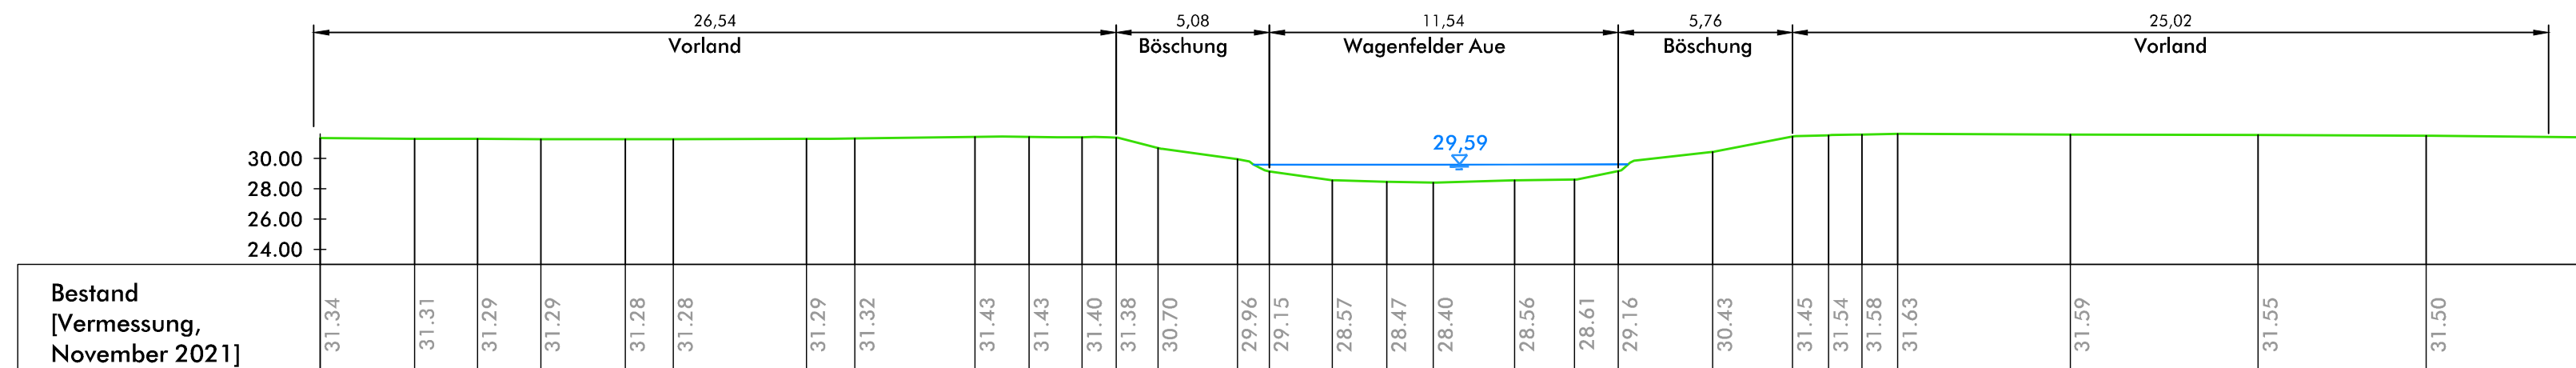

Profil 1+810

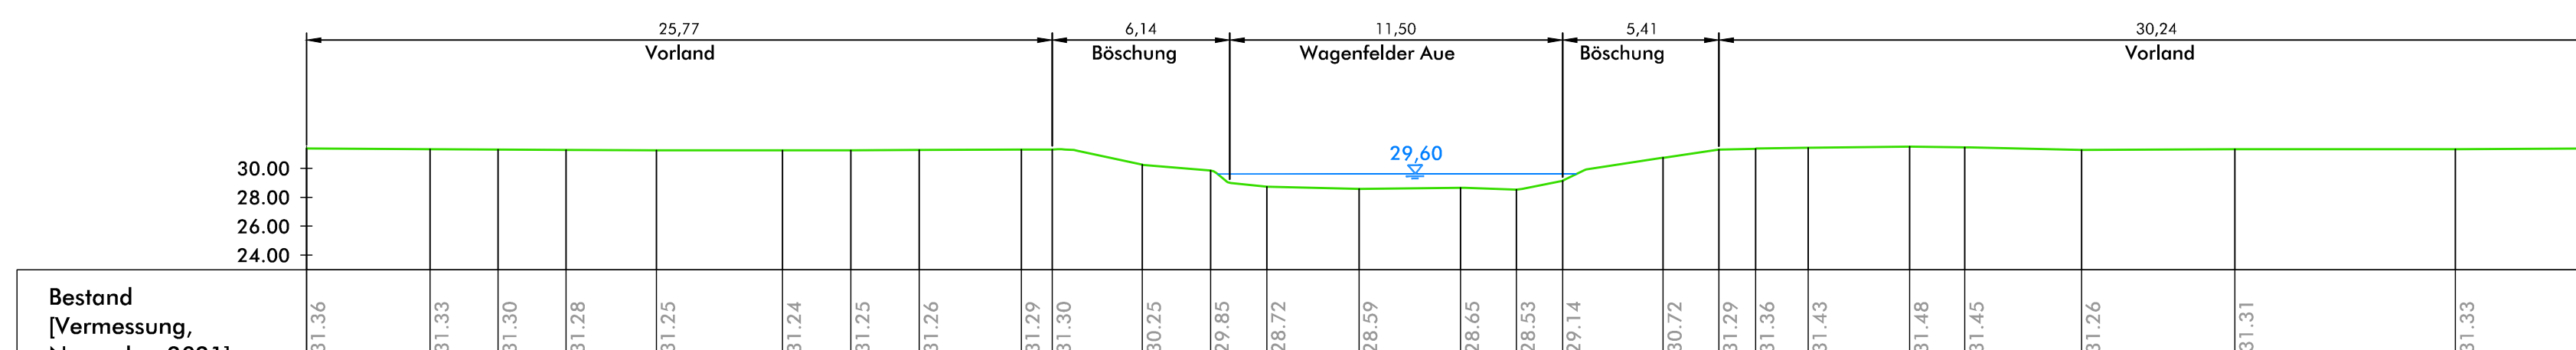

Profil 1+860

Legende

- 32.69 Tageswasserspiegel [Vermessung November 2021]
- Gelände Bestand [Vermessung November 2021]

Geodaten © 2022 LGLN

Umgestaltung von insgesamt 6 Sohlabstürzen an der Wagenfelder Aue
 - Einzelentwurf Nr. 1 zum Plan nach § 41 FlurbG -

Bearb.: Alb, Kla	Maßstab 1 : 200	Vermessungsprofile Abschnitt 2	Anlage 12.2
Gez.: Sch			

Verband der Teilnehmergeinschaften Sulingen
 Sulingen
 Galtener Str. 16, 27232 Sulingen
 Sulingen, 09.09.2022

Sönnichsen & Weinert
 Ingenieurgesellschaft für Wasserbau und Wasserwirtschaft mbH
 Schwarzer Weg 8 - 32423 Minden
 Tel. (05 71) 4 82 26 - Fax 4 15 32
 post@soe-ing.de - www.soe-ing.de
 Minden, 09.09.2022

