


Vereinfachte Flurbereinigung
Donstorf
Verfahrensnummer 2619

Auszug aus der Karte zum Plan
nach § 41 FlurbG

Maßstab 1 : 5000

Planänderung Nr. 3

Blatt 2

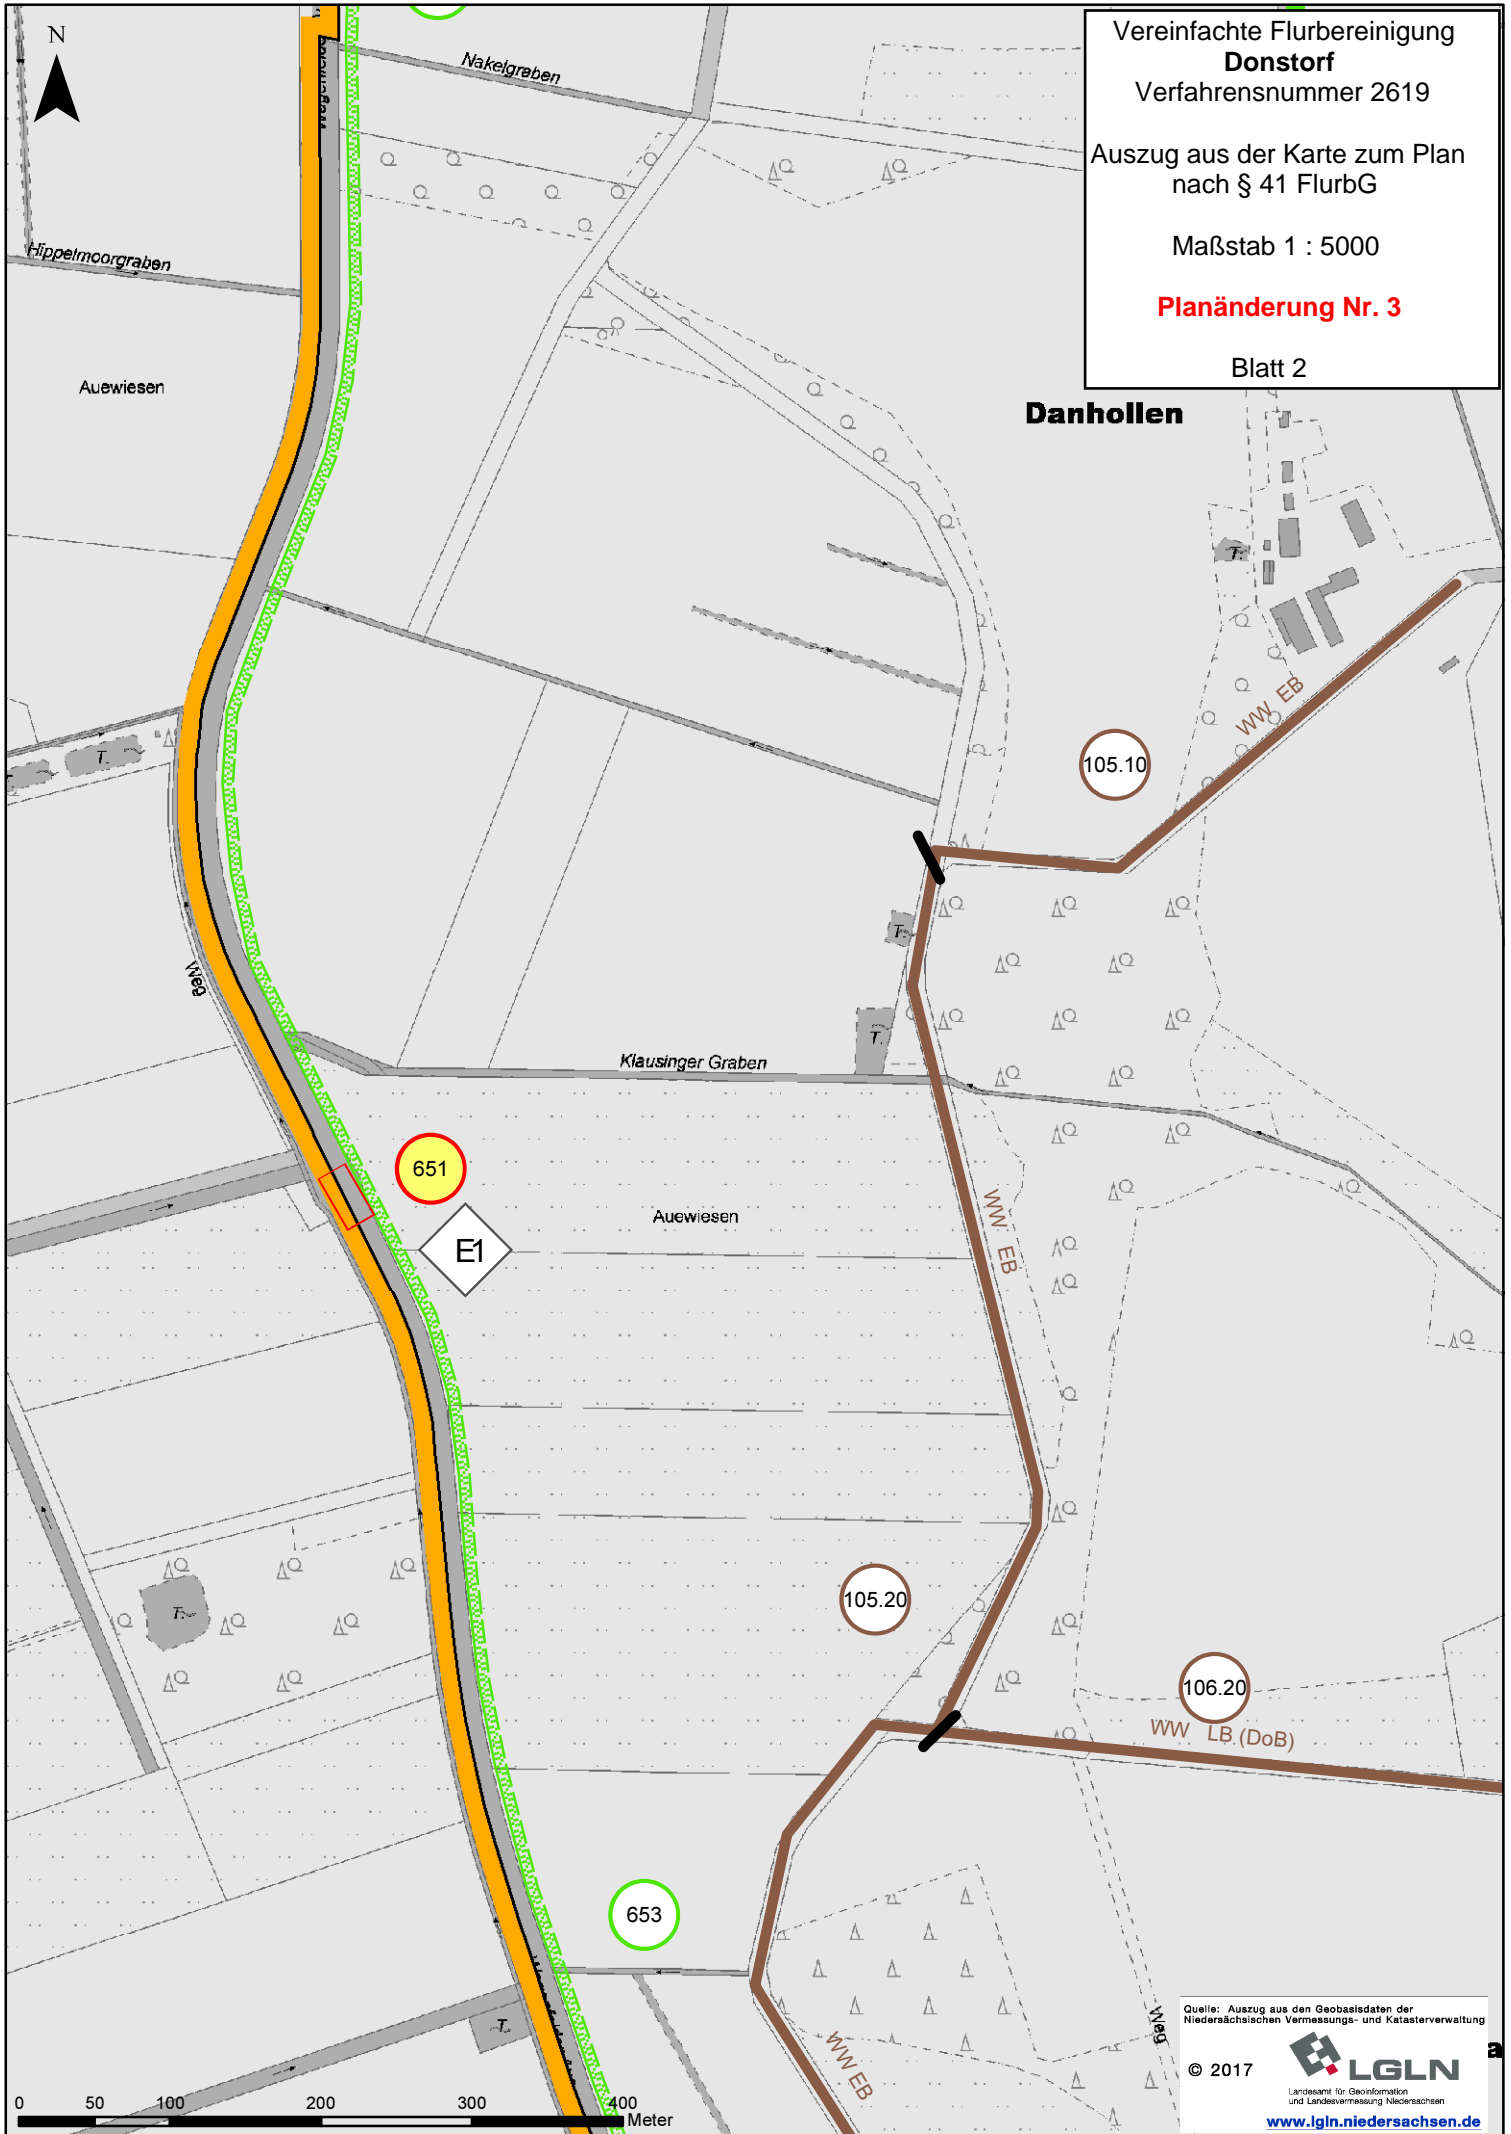

Quelle: Auszug aus den Geobasisdaten der
Niedersächsischen Vermessungs- und Katasterverwaltung

© 2017



www.lgln.niedersachsen.de