

Allgemein


- Untersuchungsraum
- Trassenkorridore
- Gemeinden
- Landkreise
- Freileitungen**
- Landesbergen - Lehrte
- Lehrte - Mehrum
- Sonstige Freileitungen**
- bis 60 kV
- bis 220 kV
- bis 380 kV
- Umspannwerk
- Leitungsmasten (Bestandsleitung)

Natur und Landschaft, Biotopverbund, Natura 2000, Großschutzgebiete

- Vorranggebiete Natura 2000 [RRÖP]
- Vorranggebiete Biotopverbund [LROP]
- Vorranggebiete für Natur und Landschaft [RRÖP]
- Vorbehaltsgebiete für Natur und Landschaft [RRÖP]
- Vorbehaltsgebiete zur Verbesserung der Landschaftsstruktur und des Naturhaushaltes [RRÖP]

Landwirtschaft, Forstwirtschaft und Fischerei

- Vorranggebiete Wald [LROP]
- Vorbehaltsgebiete Wald [RRÖP]
- Vorbehaltsgebiete für besondere Schutzfunktionen des Waldes [RRÖP]
- Vorbehaltsgebiete zur Vergrößerung des Waldanteils [RRÖP]
- Vorbehaltsgebiete Landwirtschaft [RRÖP]

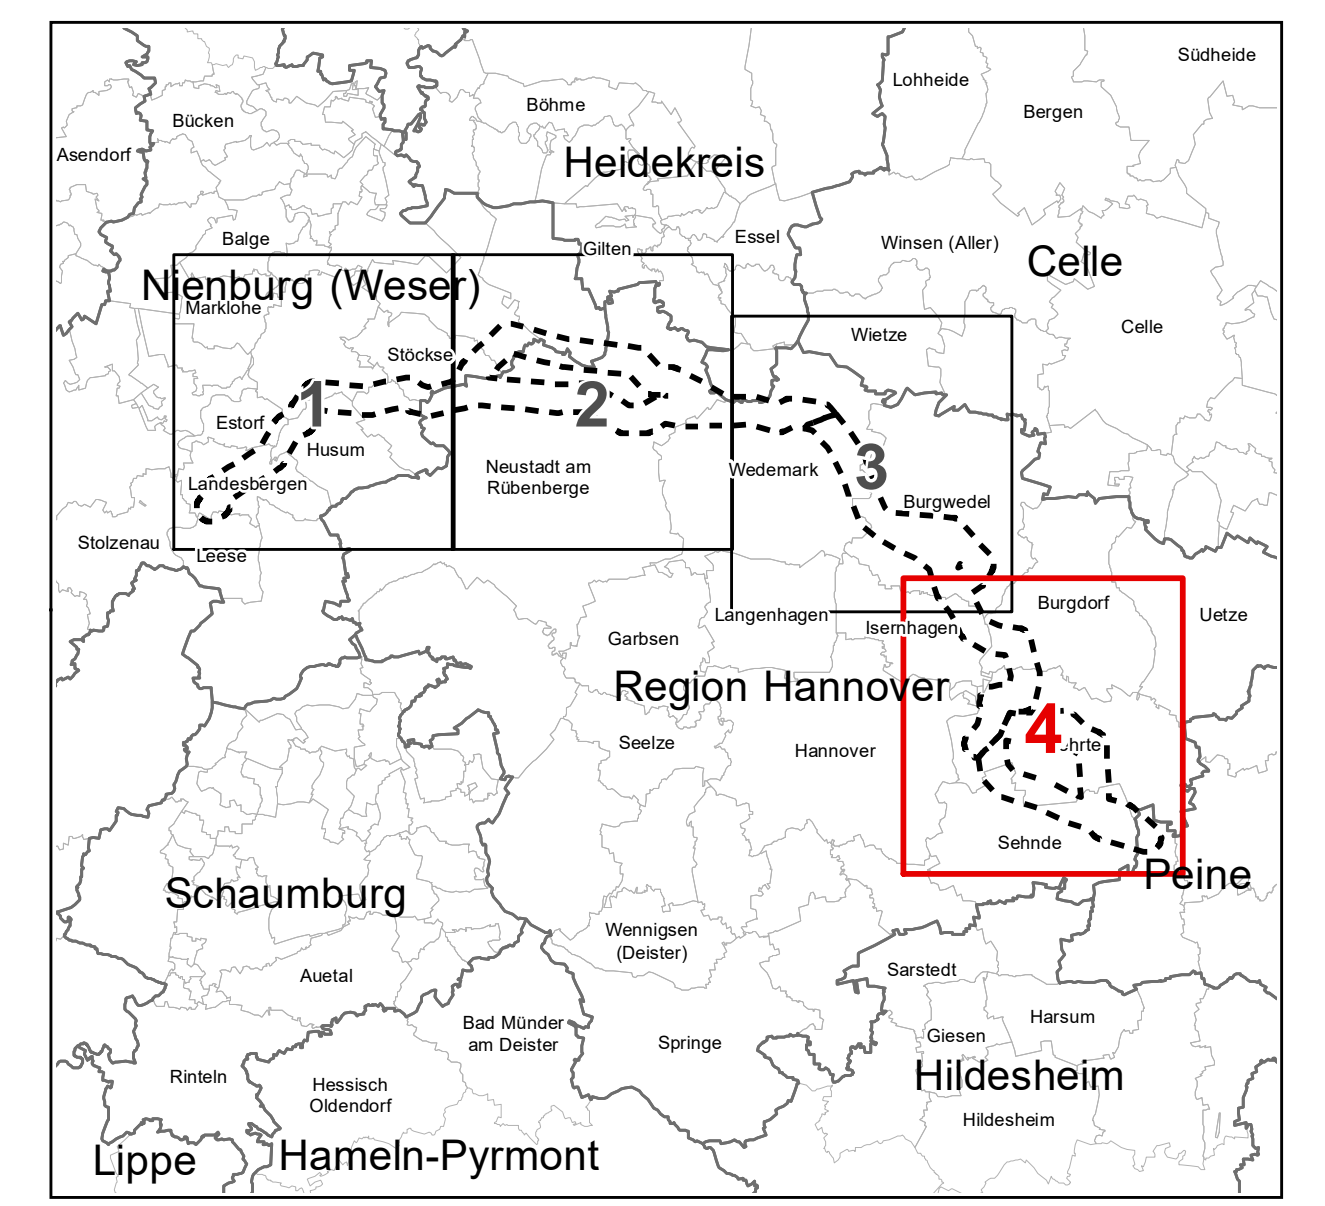

Unterlagen zum Raumordnungsverfahren

Ersatzneubau 380-kV-Leitung Landesbergen - Mehrum/Nord

**BAND B
RAUMVERTRÄGLICHKEITSTUDIE
Anlage 3: Bestandskarte Natur und Landschaft, Land- und Forstwirtschaft**

Änderungen	
N 1	Datum Zeichen
N 2	Datum Zeichen
N 3	Datum Zeichen

Blatt 4

LRÖP: Landes-Raumordnungsprogramm Niedersachsen (2022)
RRÖP: Daten der Regionalen Raumordnungsprogramme der Landkreise Nienburg (Weser) [2003], Heidekreis (Entwurfassung) [2015] sowie der Region Hannover [2016] und dem Regionalverband Großraum Braunschweig [2008]

Vorbereitender:
Tennet TSO GmbH
Bismarckstraße 70
95448 Bayreuth

Ersteller:
Dr. Köhler GmbH | Institut für Umwelplanung
Fitzchenka-Str. 22
95079 Bamberg
Tel.: +49 2034 1414

Dr. Köhler GmbH
Institut für Umwelplanung

Unterlage-Nr.: Band B Anlage 3 Blatt 4
Maßstab: 1:25.000
Blattgröße: 1189 x 841 mm = 1,00 m²
Bearbeitet:
Janek Voß 31.03.2023
Dr. Köhler GmbH
Gezeichnet:
Janek Voß 31.03.2023
Dr. Köhler GmbH
Geprüft:
Stefan Füllbränder 31.03.2023
Dr. Köhler GmbH
Prüfvermerk:
LV: Tobias Busch Bayreuth, 07.08.2023