


- Allgemein**
- Untersuchungsraum
 - Trassenkorridore
 - Gemeinden
 - Landkreise
- Freileitungen**
- Landesbergen - Lehrte
 - Lehrte - Mehrum
- Sonstige Freileitungen**
- bis 60 kV
 - bis 220 kV
 - bis 380 kV
 - Umspannwerk
 - Leitungsmasten (Bestandsleitung)
- Schienerverkehr, ÖPNV, Fahrradverkehr**
- Vorranggebiete Hauptstrecke [RROP]
 - Vorranggebiete Anschlussgleis für Industrie und Gewerbe [RROP]
 - Vorranggebiete Elektrischer Betrieb [RROP]
 - Vorranggebiete Haltepunkt / Bahnhof [RROP]
- Straßenverkehr**
- Vorranggebiete Autobahn [RROP]
 - Vorranggebiete Hauptverkehrsstraße [RROP]
 - Vorranggebiete Straßen von regionaler Bedeutung [RROP]
 - Vorranggebiete Anschlussstelle [RROP]
- Energie**
- Vorranggebiete Windenergienutzung [RROP]
 - Sondergebiete Windenergienutzung [FNP]
 - Vorbehaltsgebiete Windenergienutzung [RROP]
 - Vorrangstandorte für Großkraftwerk, Kraftwerk, Energiegewinnung, Windenergiegewinnung [RROP]
 - Mindestabstände zu Windenergieanlagen [DIN, IUJ]
 - Vorranggebiete Leitungstrasse [LROP, RROP]
 - Vorranggebiete Umspannwerk [RROP]
 - Vorranggebiete Großtechnische Energieanlagen [LROP]
 - Bestehende Windenergieanlagen [ATKIS, FNP]
- Technische Infrastruktur und Logistik**
- Vorranggebiete Regionales Güterverkehrszentrum [RROP]

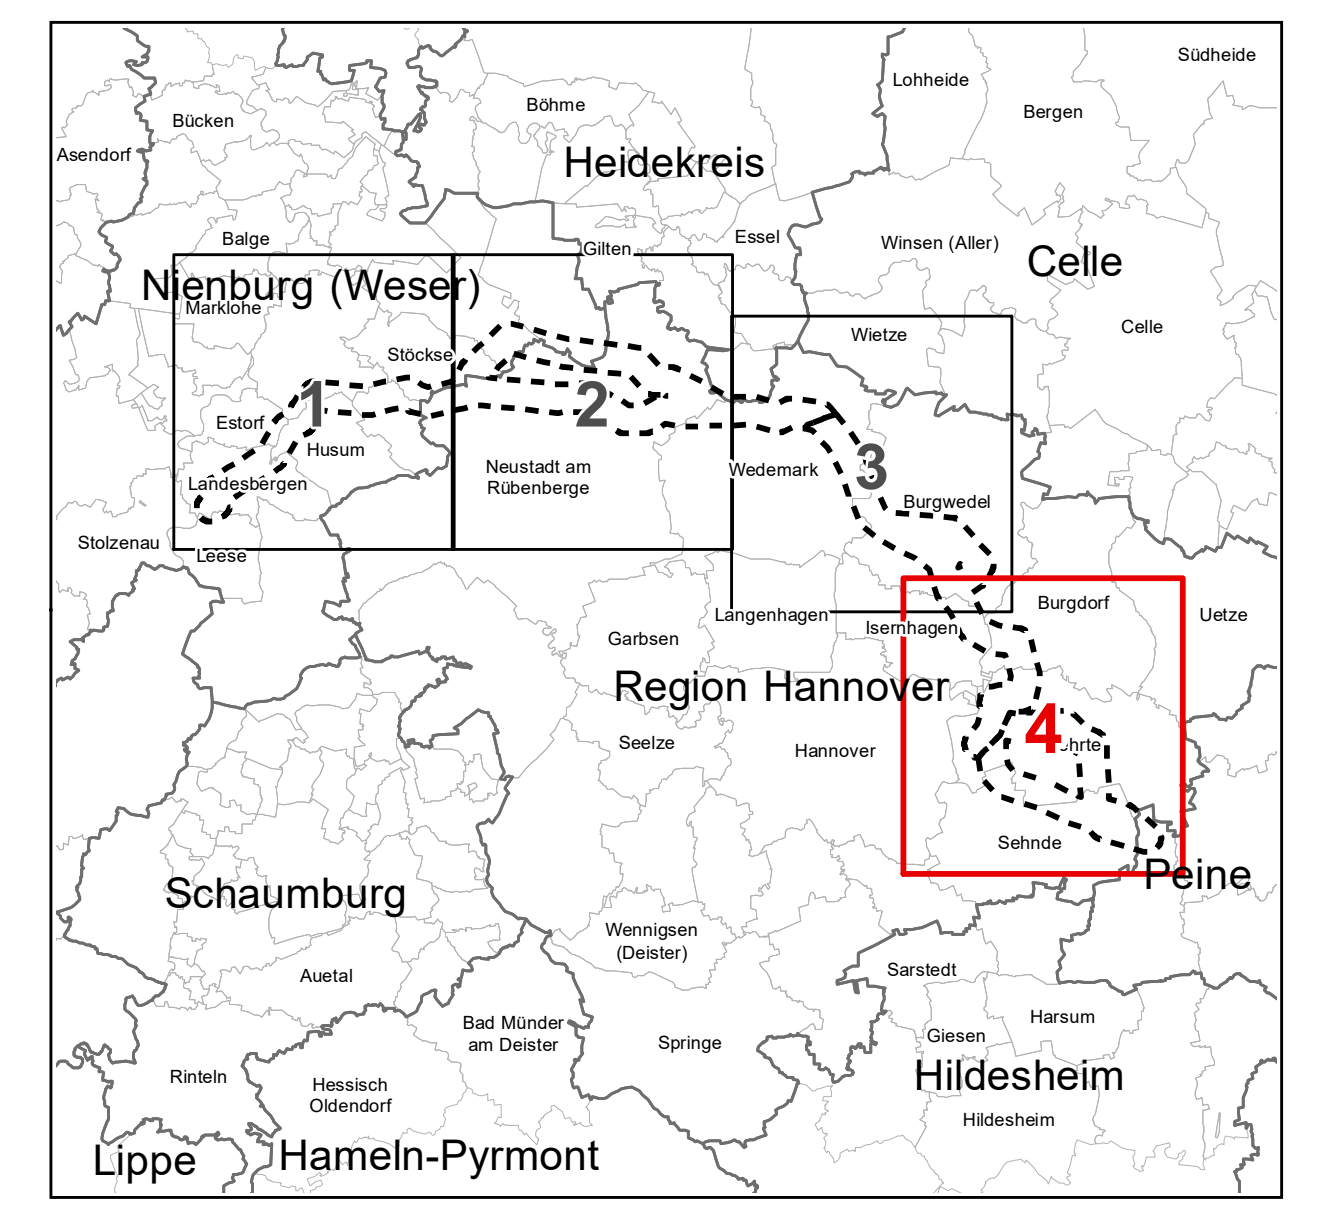

ATKIS: Amtliches Topographisch-Kartographisches Informationssystem
 DIN: Abstände gemäß DIN EN 50341-2-4:2019-09
 FNP: Flächennutzungspläne der Gemeinden Burgdorf (2021), Peine (2004), Isernhagen (2000), Lehrte (2007), Neustadt am Rübenberge (2000), Nienburg/Weser (2006), Seelze (2020), Samtgemeinde Mittelweser (2018), Samtgemeinde Steimbke (1980), Wedemark (2004) und Burgwedel (2021) inklusive der bis Dezember 2022 rechtskräftig beschlossenen Änderungen der Flächennutzungspläne
 IUJ: Berechnung durch das Institut für Umwelplanung Dr. Kübler GmbH
 LROP: Landes-Raumordnungsprogramm Niedersachsen (2022)
 RROP: Daten der Regionalen Raumordnungsprogramme der Landkreise Nienburg (Weser) (2003), Heidekreis (Entwurfassung) (2015) sowie der Region Hannover (2016) und dem Regionalverband Großraum Braunschweig (2008)

Unterlagen zum Raumordnungsverfahren

Ersatzneubau 380-kV-Leitung Landesbergen - Mehrum/Nord

BAND B RAUMVERTRÄGLICHKEITSSTUDIE
 Anlage 5: Bestandskarte Technische Infrastruktur, Schienenverkehr, Straßenverkehr, Energie

ANDERUNGEN

Nr.	Datum	Gezeichnet
1		
2		
3		

Blatt 4

Vorhabensträger: TenneT TSO GmbH, Benedeker-Str. 22, 90448 Bayreuth
 Ersteller: Dr. Kübler GmbH | Institut für Umwelplanung, Fitzchenka-Str. 22, 90779 Regensburg, Tel. +49 2034 1414
 Dr. Kübler GmbH
 Unterlage-Nr.: Band B Anlage 5 Blatt 4
 Maßstab: 1:25.000
 Blattgröße: 1189 x 841 mm = 1,00 m²
 Bearbeitet: Jensek Voß, Dr. Kübler GmbH, 31.03.2023
 Gezeichnet: Jensek Voß, Dr. Kübler GmbH, 31.03.2023
 Geprüft: Stefan Füllbrunner, Dr. Kübler GmbH, 31.03.2023
 Prüfvermerk: LV Johannes Weiß, Bayreuth, 07.08.2023
 LV: Tobias Busch