


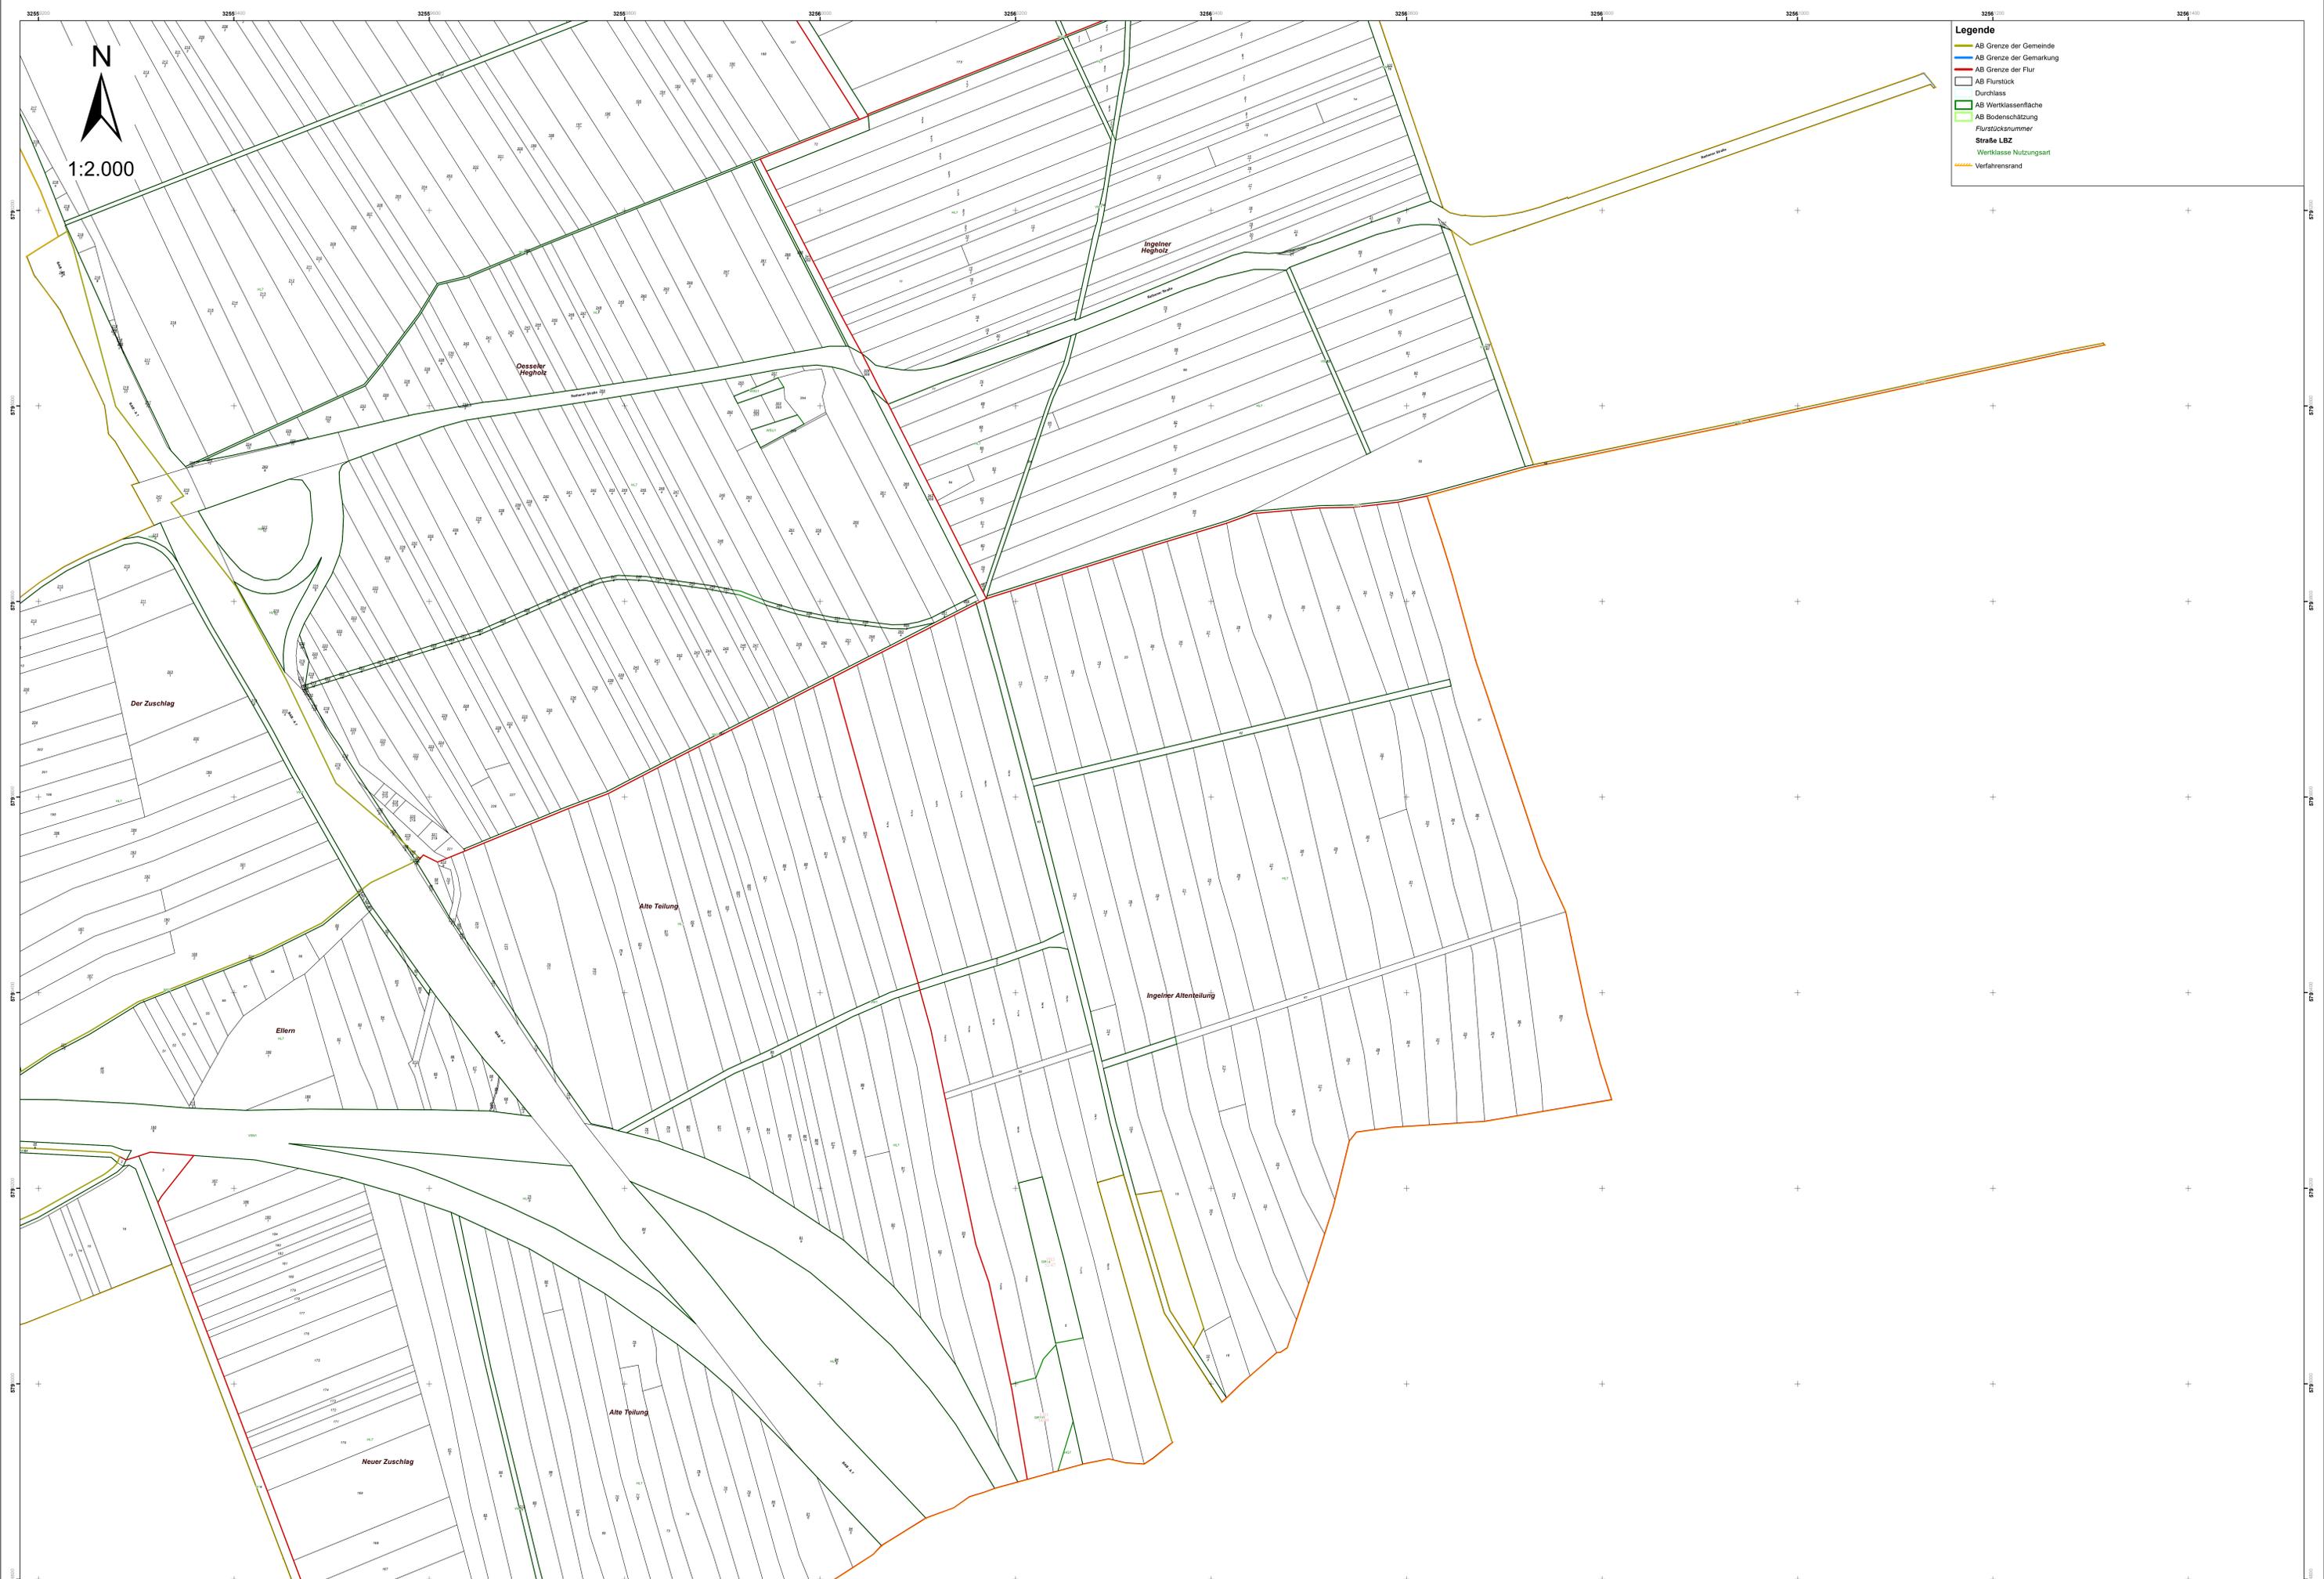

1:2.000

- Legende**
- AB Grenze der Gemeinde
 - AB Grenze der Gemarkung
 - AB Grenze der Flur
 - AB Flurstück
 - Durchlass
 - AB Wertklassenfläche
 - AB Bodenschätzung
 - Flurstücknummer
 - Strabe LBZ**
 - Wertklasse Nutzungsart
 - Verfahrensrand



Der Zuschlag

Desseler Hegholz

Ingelner Hegholz

Alte Teilung

Ingelner Altenteilung

Ellern

Alte Teilung

Neuer Zuschlag