


Ausschnitt aus der Karte zum Plan nach §41 FlurbG (Plangenehmigung vom 18.03.2016)

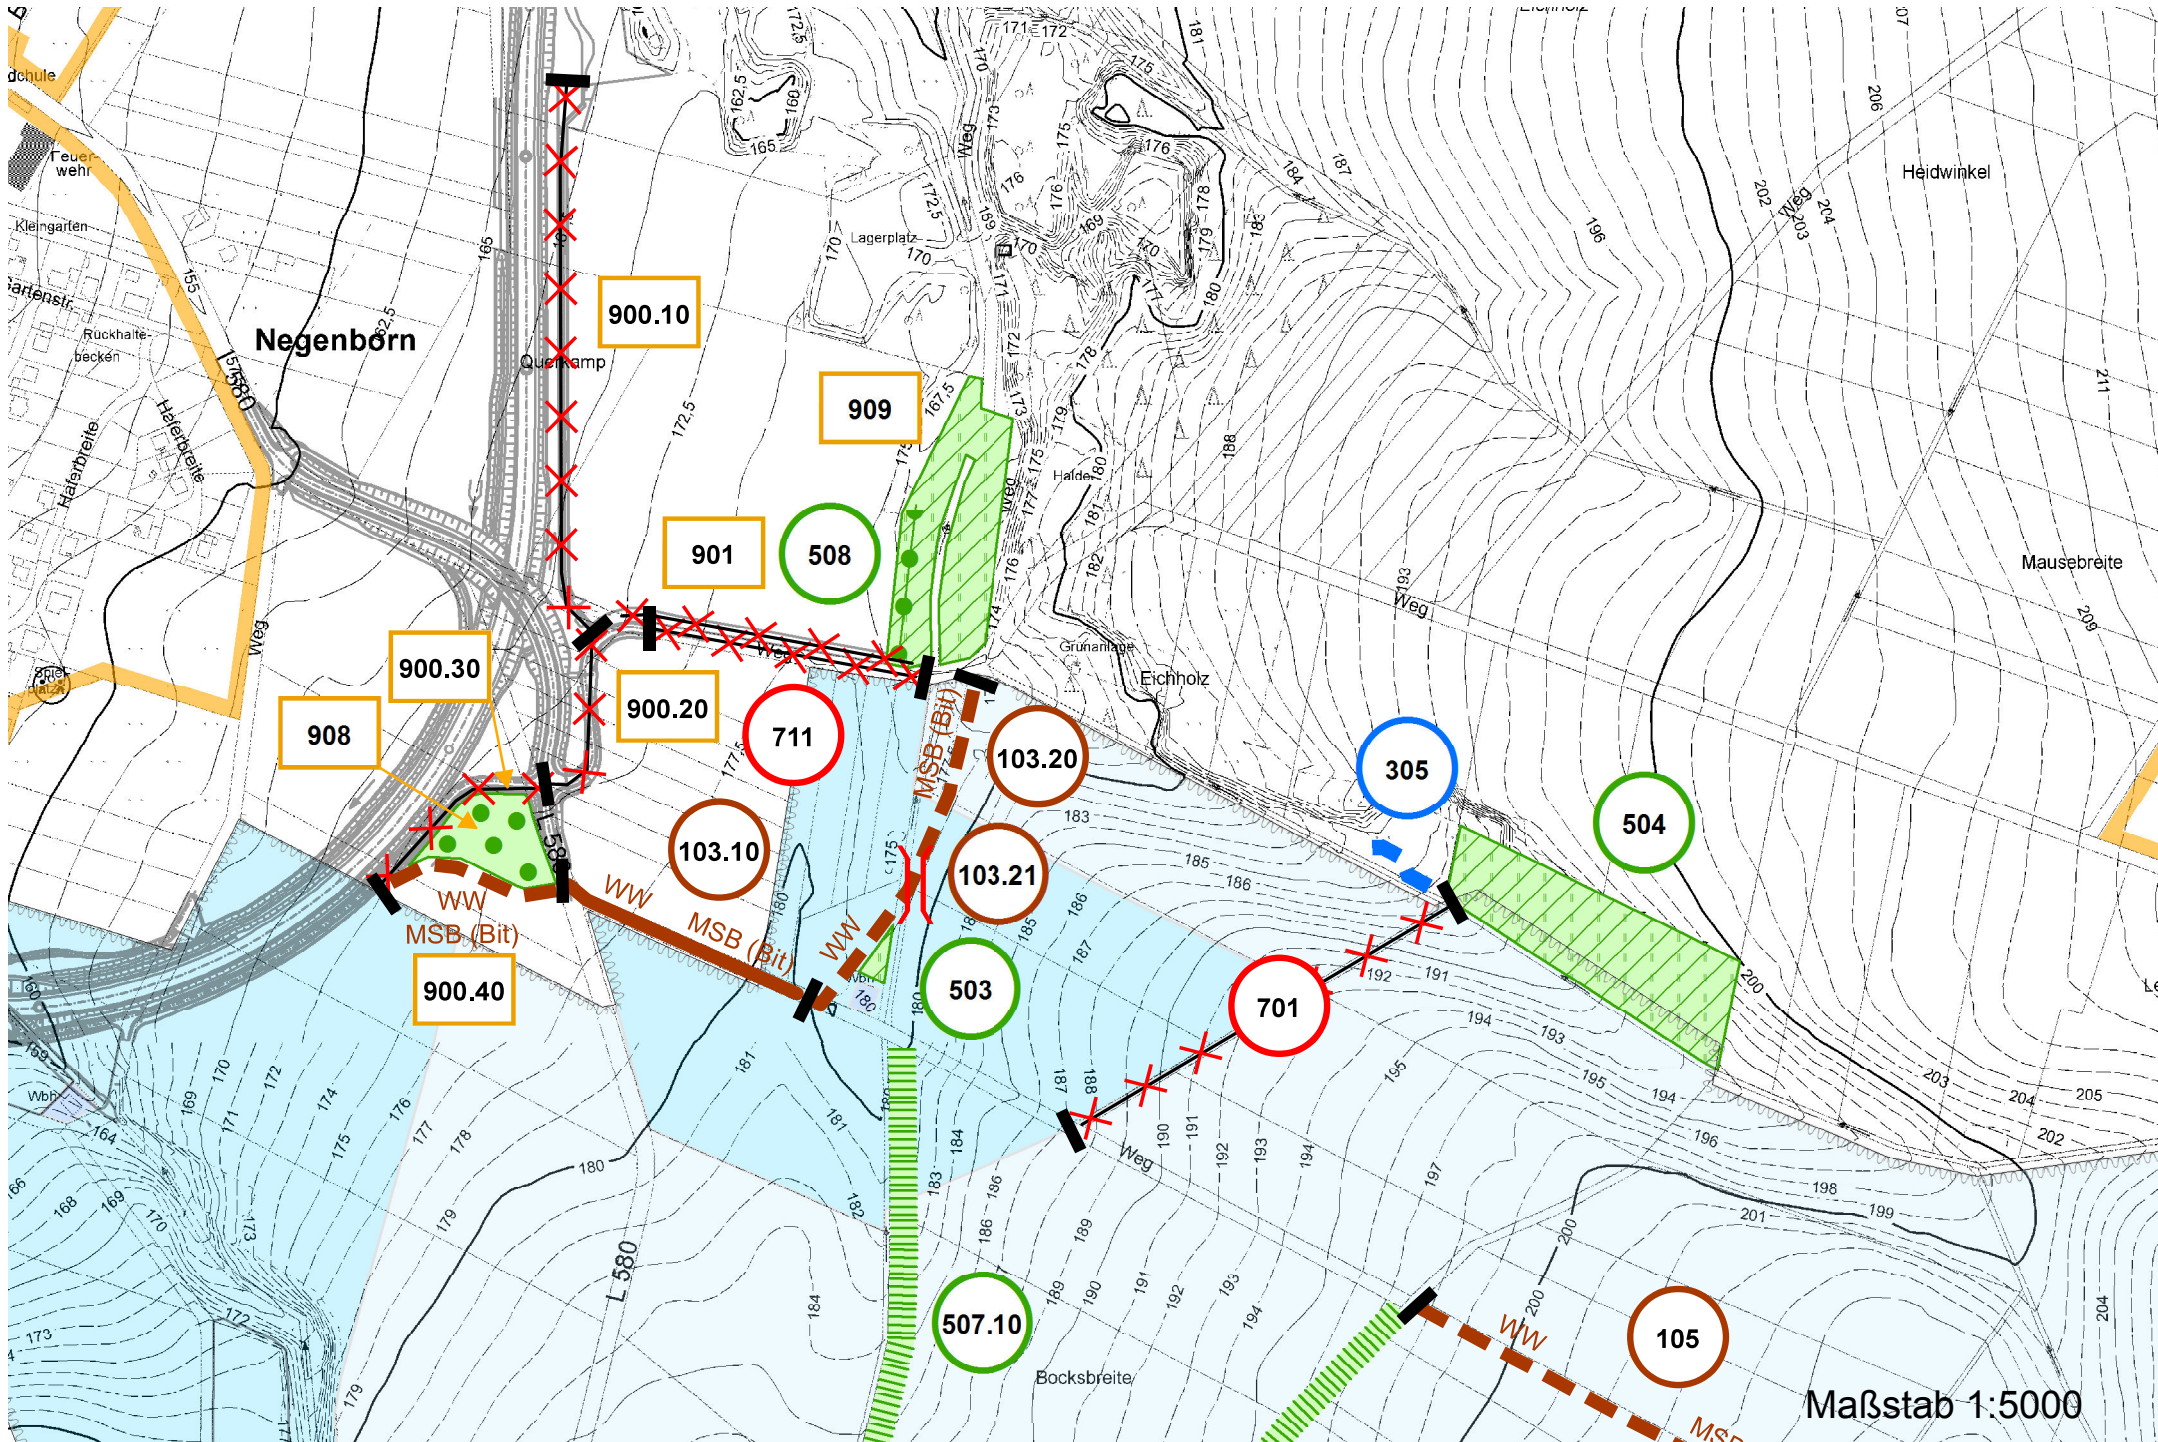

Zeichenerklärung:

vorhanden geplant nichtlich

Grenzen



Grenze des Flurbereinigungsgebietes

Verkehrsanlagen



Bau auf vorhandener Trasse
WW = Wirtschaftsweg



Bau auf neuer Trasse
WW = Wirtschaftsweg



Wendeplatz



Ausweichstelle

Befestigungsart / Bauweise



Mittelschwere Befestigung in bituminöser Bauweise



Mittelschwere Befestigung in Decke ohne Bindemittel

Bauwerke



Durchlaß / Überfahrt

Gewässer



Bau in neuer Trasse



Verröhrung

Landschaftsgestaltende Anlagen



Einzelbaum, -strauch



Baumreihe



Schutz- / Randstreifen



Landschaftsgestaltende Anlagen



Feuchtbiosphäre / Sumpf



extensives Grünland

Sonstige Angaben



fortfallende Anlagen



Grenze des Maßnahmenabschnittes

Schutzgebiete



Wasserschutzgebietsgrenze



Wasserschutzgebiet



Zone I



Zone II



Zone II A



FFH - Gebiet



Besonders geschützte Biotope

Numerierung der Anlagen



Entwurfsnummer

Anlage der Teilnehmergemeinschaft



Entwurfsnummer

Anlage anderer Maßnahmenträger



Entwurfsnummer / Bauwerke