


Karte zum Plan über die gemeinschaftlichen und öffentlichen Anlagen
Karte zum Plan nach § 41 FlurbG
Maßstab 1 : 7500

Flurbereinigung
Barenburg
Landkreis Diepholz
Verfahrensnummer 2368

Plattdatum: 15.02.2017

Amt für regionale Landesentwicklung Leine-Weser Geschäftsstelle Sulzgen - Flurbereinigungsbehörden -		Amt für regionale Landesentwicklung Leine-Weser Bez. 4.2.3	
Aufgestellt: 12.12.2011	gez. Delekat	Genehmigt gemäß § 41 (4) Satz 1: 22.12.2011	gez. Sauer
Datum	Unterschrift	Datum	Unterschrift
Änderung Nr. 1 aufgestellt:		Änderung genehmigt:	
Datum	Unterschrift	Datum	Unterschrift

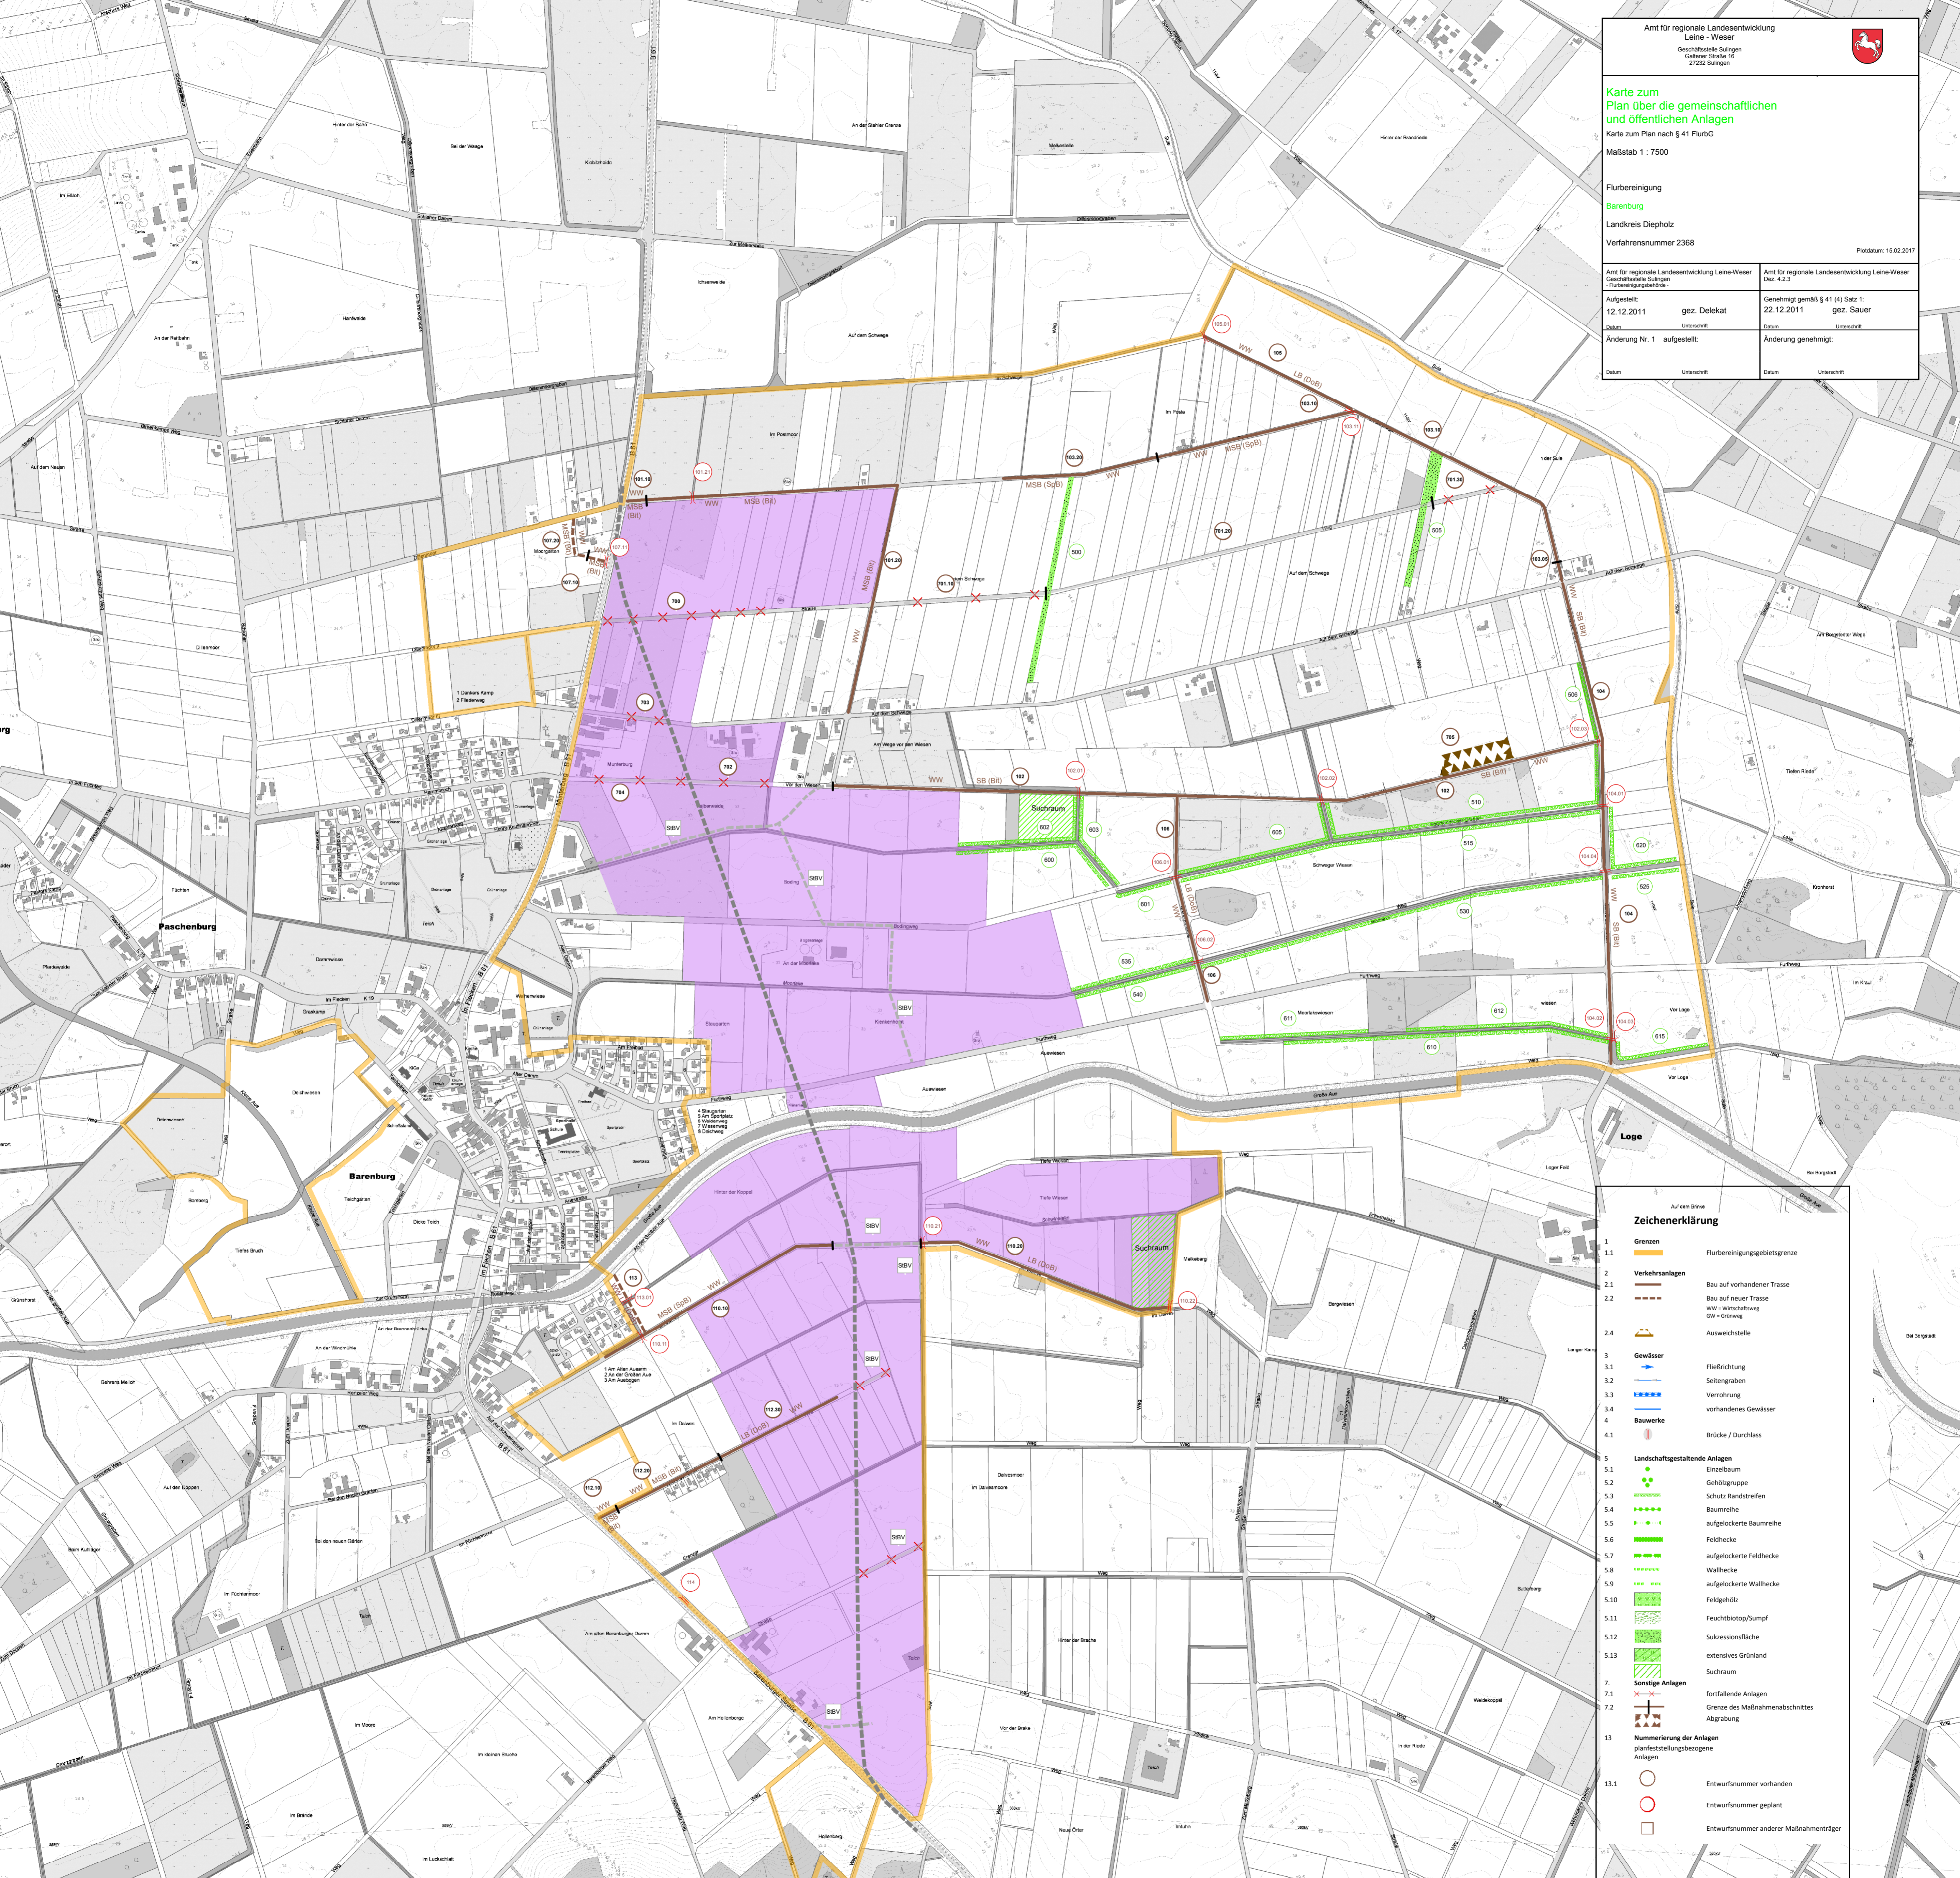

Zeichenerklärung

1	Grenzen	
1.1	Flurbereinigungsgebietsgrenze	
2	Verkehrsanlagen	
2.1	Bau auf vorhandener Trasse	
2.2	Bau auf neuer Trasse	
	WW = Wirtschaftsweg	
	GW = Grünweg	
2.4	Ausweichstelle	
3	Gewässer	
3.1	Fließrichtung	
3.2	Seitengraben	
3.3	Verrohrung	
3.4	vorhandenes Gewässer	
4	Bauwerke	
4.1	Brücke / Durchlass	
5	Landschaftsgestaltende Anlagen	
5.1	Einzelbaum	
5.2	Gehölzgruppe	
5.3	Schutz Randstreifen	
5.4	Baumreihe	
5.5	aufgelockerte Baumreihe	
5.6	Feldhecke	
5.7	aufgelockerte Feldhecke	
5.8	Wallhecke	
5.9	aufgelockerte Wallhecke	
5.10	Feldgehölz	
5.11	Feuchtbiosphäre/Sumpf	
5.12	Sukzessionsfläche	
5.13	extensives Grünland	
	Suchraum	
7	Sonstige Anlagen	
7.1	fortfallende Anlagen	
7.2	Grenze des Maßnahmenabschnittes	
	Abgrabung	
13	Numerierung der Anlagen planfeststellungsbezogene Anlagen	
13.1	Entwurfsnummer vorhanden	
	Entwurfsnummer geplant	
	Entwurfsnummer anderer Maßnahmenträger	