


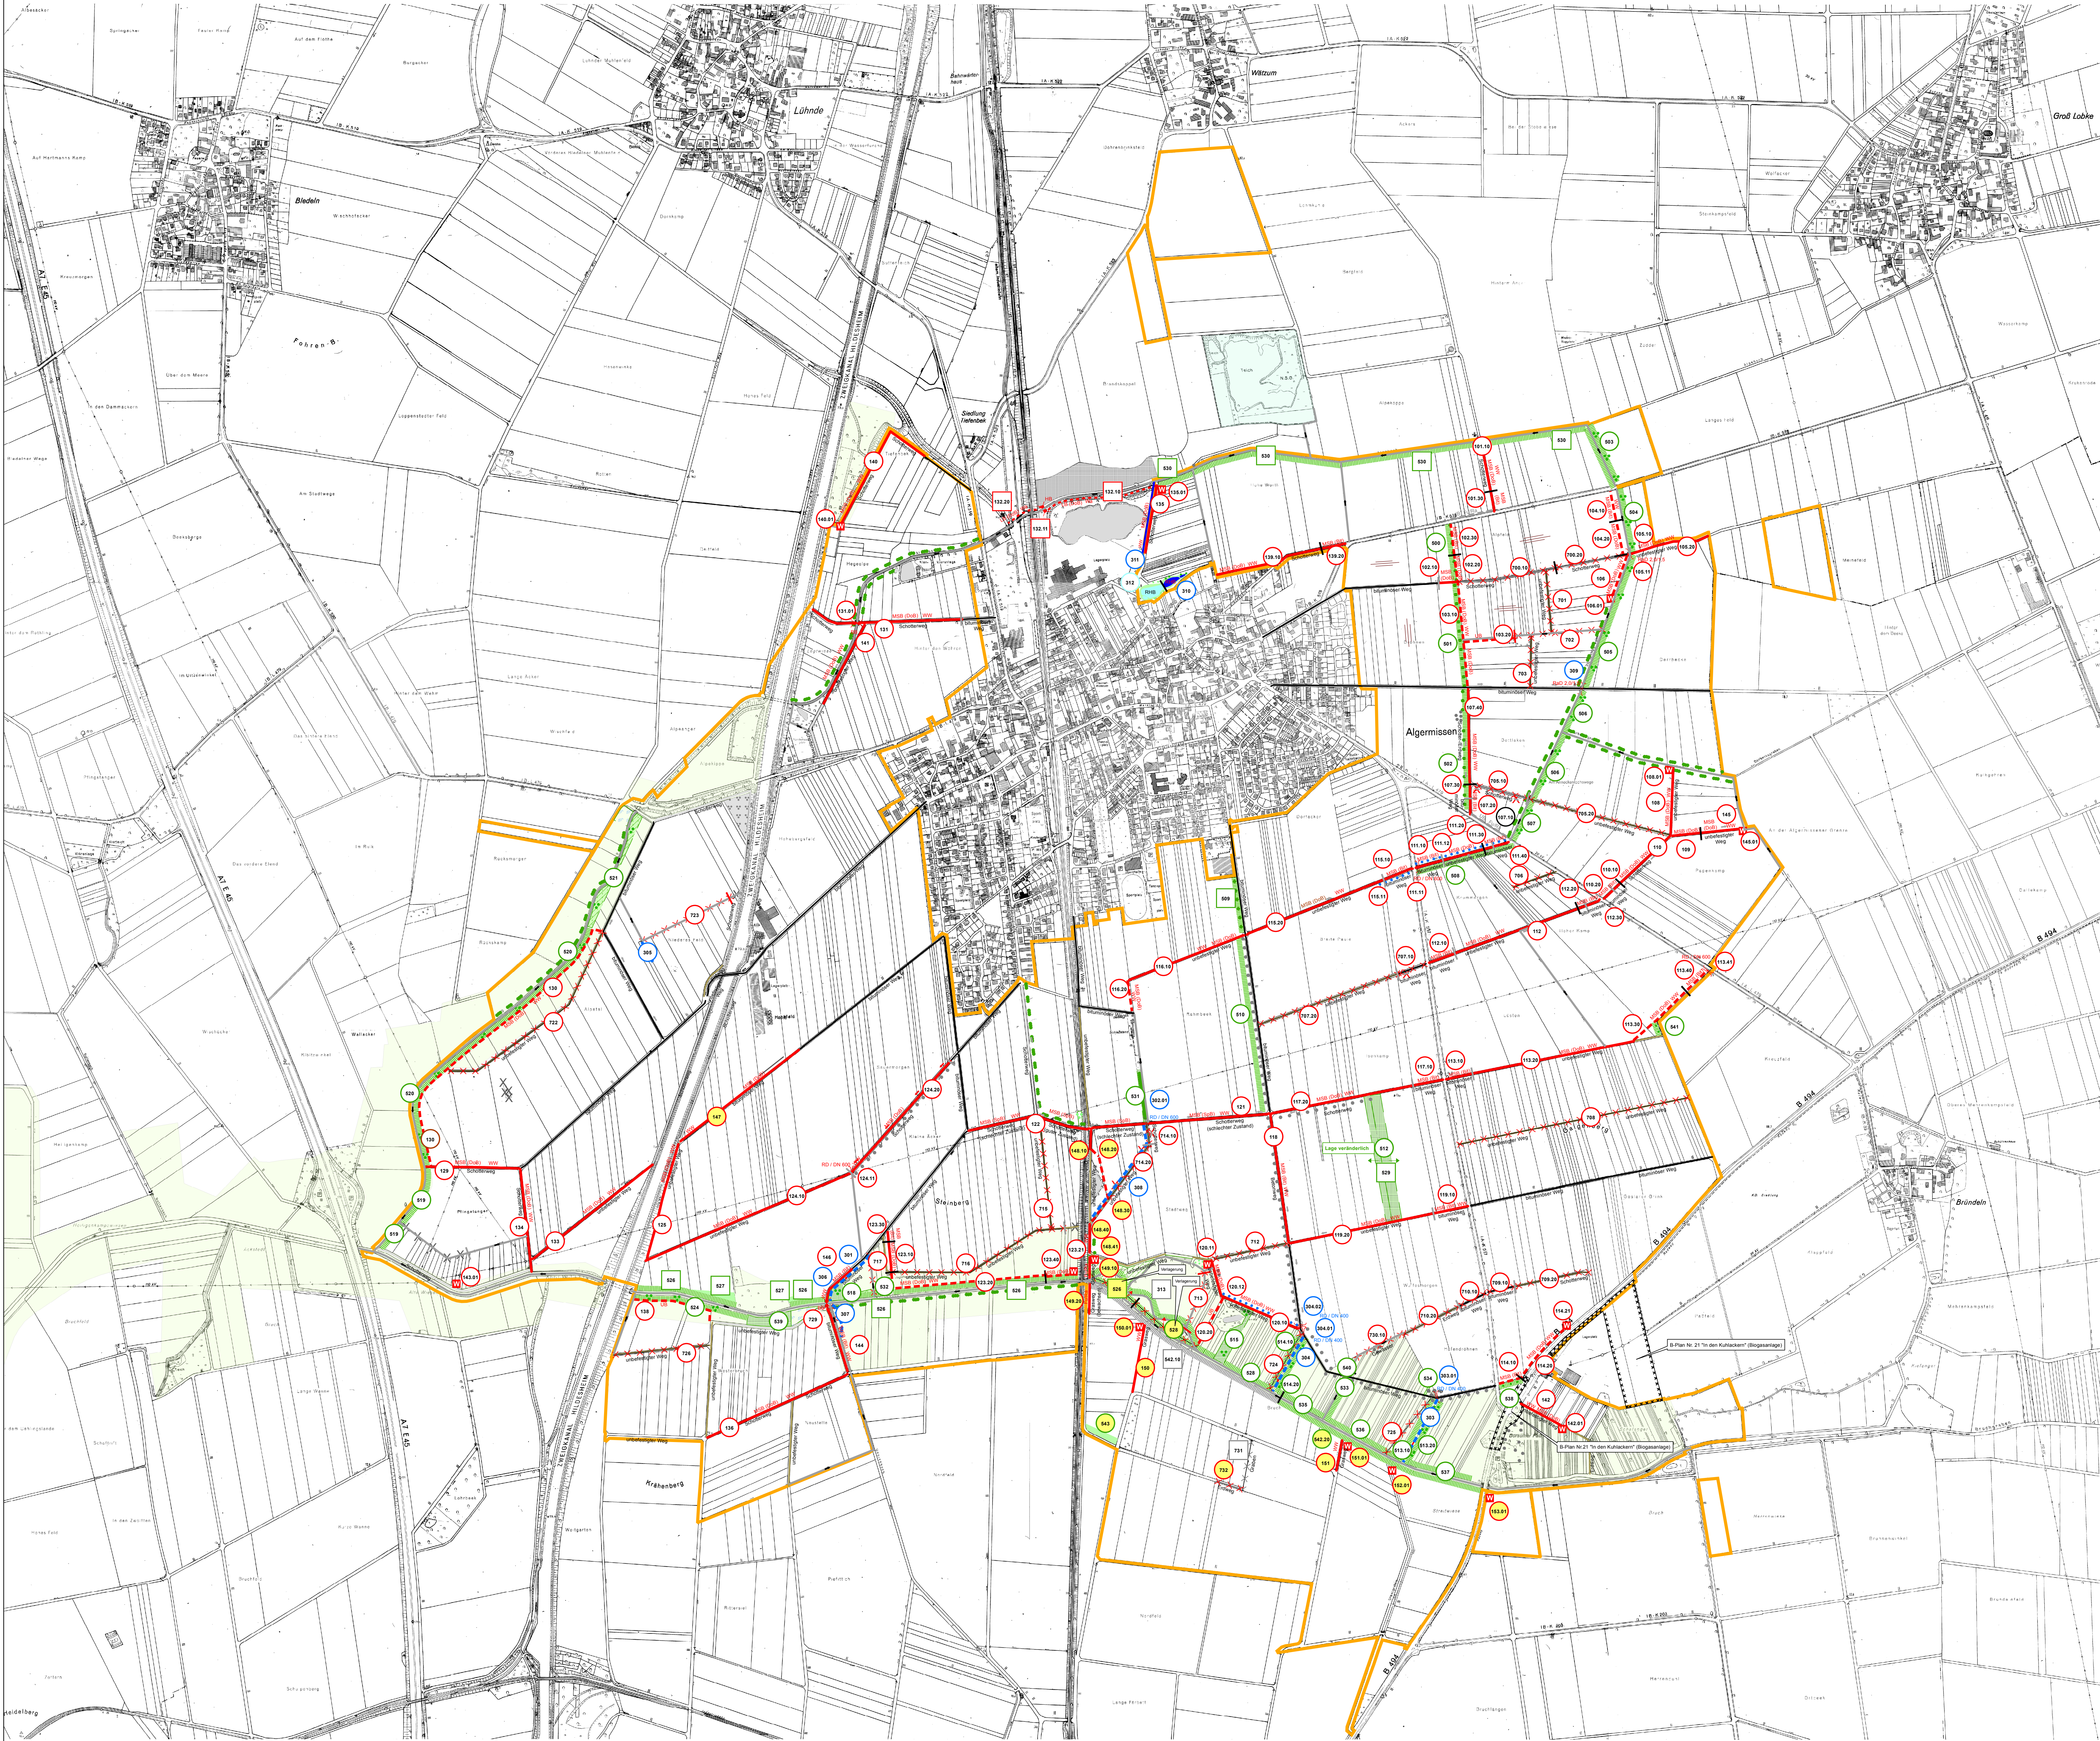

Amt für regionale Landesentwicklung
Leine-Weser
Bahnhofplatz 2-4
31134 Hildesheim

Planänderung Nr. 4
Karte zum Plan
über die gemeinschaftlichen und
öffentlichen Anlagen

Karte zum Plan nach § 41 FlurbG


Maßstab 1:7.500

Vereinfachte Flurbereinigung

Algermissen

Landkreis Hildesheim 148

Alt	Verf. Nr.
05	2298

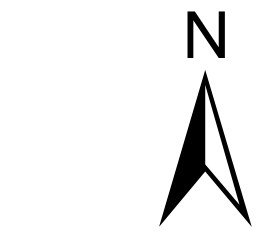

Plattdatum: 10.07.2017

Amt für regionale Landesentwicklung Leine-Weser - Flurbereinigungsbehörde -	Amt für regionale Landesentwicklung Leine-Weser - Dezernat 4 -
---	--

aufgestellt: 03.03.2006 Datum	gez. Meier, Projektleiter Unterschrift	☐ planfestgestellt 20.03.2006 Datum	☒ plangenehmigt gez. Niemann, Vermessungsdirektor Unterschrift
-------------------------------------	--	--	---

Änderung aufgestellt:		☐ planfestgestellt	☒ plangenehmigt
Nr. Datum	Unterschrift	Datum	Unterschrift
1 23.06.2009	gez. Meier, Projektleiter	02.09.2009	gez. Niemann, Vermessungsdirektor
2 15.03.2010	gez. Meier, Projektleiter	17.03.2010	gez. Niemann, Vermessungsdirektor
3 26.02.2014	gez. Meier, Projektleiter	06.03.2014	gez. Niemann, Vermessungsdirektor
4 10.07.2017	gez. Meier, Projektleiter	18.09.2017	gez. Niemann, Vermessungsdirektor

Planänderung
Nr. Änderung
4 147, 148.10, 148.20, 148.30, 148.40, 148.41, 149.10, 149.20, 150, 150.01, 151, 151.01, 152.01, 153.01, 526, 528, 542.20, 543, 732

Zeichenerklärung:	
vorhanden	geplant
Grenzen	
	Grenze des Flurbereinigungsgebietes
Verkehrsanlagen	
	Bau auf vorhandener Trasse
	Bau auf neuer Trasse
	Sonstiger Weg
	Öffentliche Straße
	WV = Wirtschaftsweg
	WV = Wanderweg
	Wendepunkt
Befestigungsart / Bauweise	
	Betondecke
	LB (DoB)
	MSB (Bd)
	MSB (SpB)
	MSB (DoB)
Bauwerke	
	Brücke
	Rd = Rohrdurchlass
	Durchlaß / Überfahrt
	Rd 400 = Rohrdurchlass 400
Gewässer	
	Seitengraben
	Fließgewässer
	Fließendes Gewässer
	Verrohrung
	Bau in vorhandener Trasse
	Bau in neuer Trasse
	Stehendes Gewässer
	HRB = Hochwasserhaltebecken
Landschaftsgestaltende Anlagen	
	Einzelbaum, -strauch
	Gehölzgruppe
	Baumreihe
	Feldhecke
	Aufgeklärte Feldhecke
	Wahlhecke
	Schutz/Randstreifen
	Landschaftsgestaltende Anlagen
	Feldgehölz
	Feuchtbiosphäre/Sumpf
	Sukzessionsfläche
	extensives Grünland
Sonstige Angaben	
	fortfallende Anlagen
	örtlich nicht vorhanden
	Grenze des Maßnahmenabschnittes
	Grenzabschnitt für vorhandenes Gewässer /
	Grenze der vorhandenen Befestigungsart
	Grenzabschnitt für geplante Rekultivierung
	Grenze der Bebauungspläne
	Bewirtschaftung
Schutzgebiete	
	Naturschutzgebiet
	Landschaftsschutzgebiet
Numerierung der Anlagen	
	Nachrichtlich dargestellte Anlagen
	planfeststellungs- bezogene Anlagen
	Entwurfsnummer Anlage der Teilnehmergemeinschaft
	Entwurfsnummer Anlage anderer Maßnahmensträger
	Entwurfsnummer Planänderung