


Vereinfachte Flurbereinigung
Ochtmannien-Weselo
 Verfahrensnummer 2611

Auszug aus der Karte zum Plan
 nach §41 FlurbG

Maßstab 1 : 5000

Planänderung Nr. 2
 Blatt 3

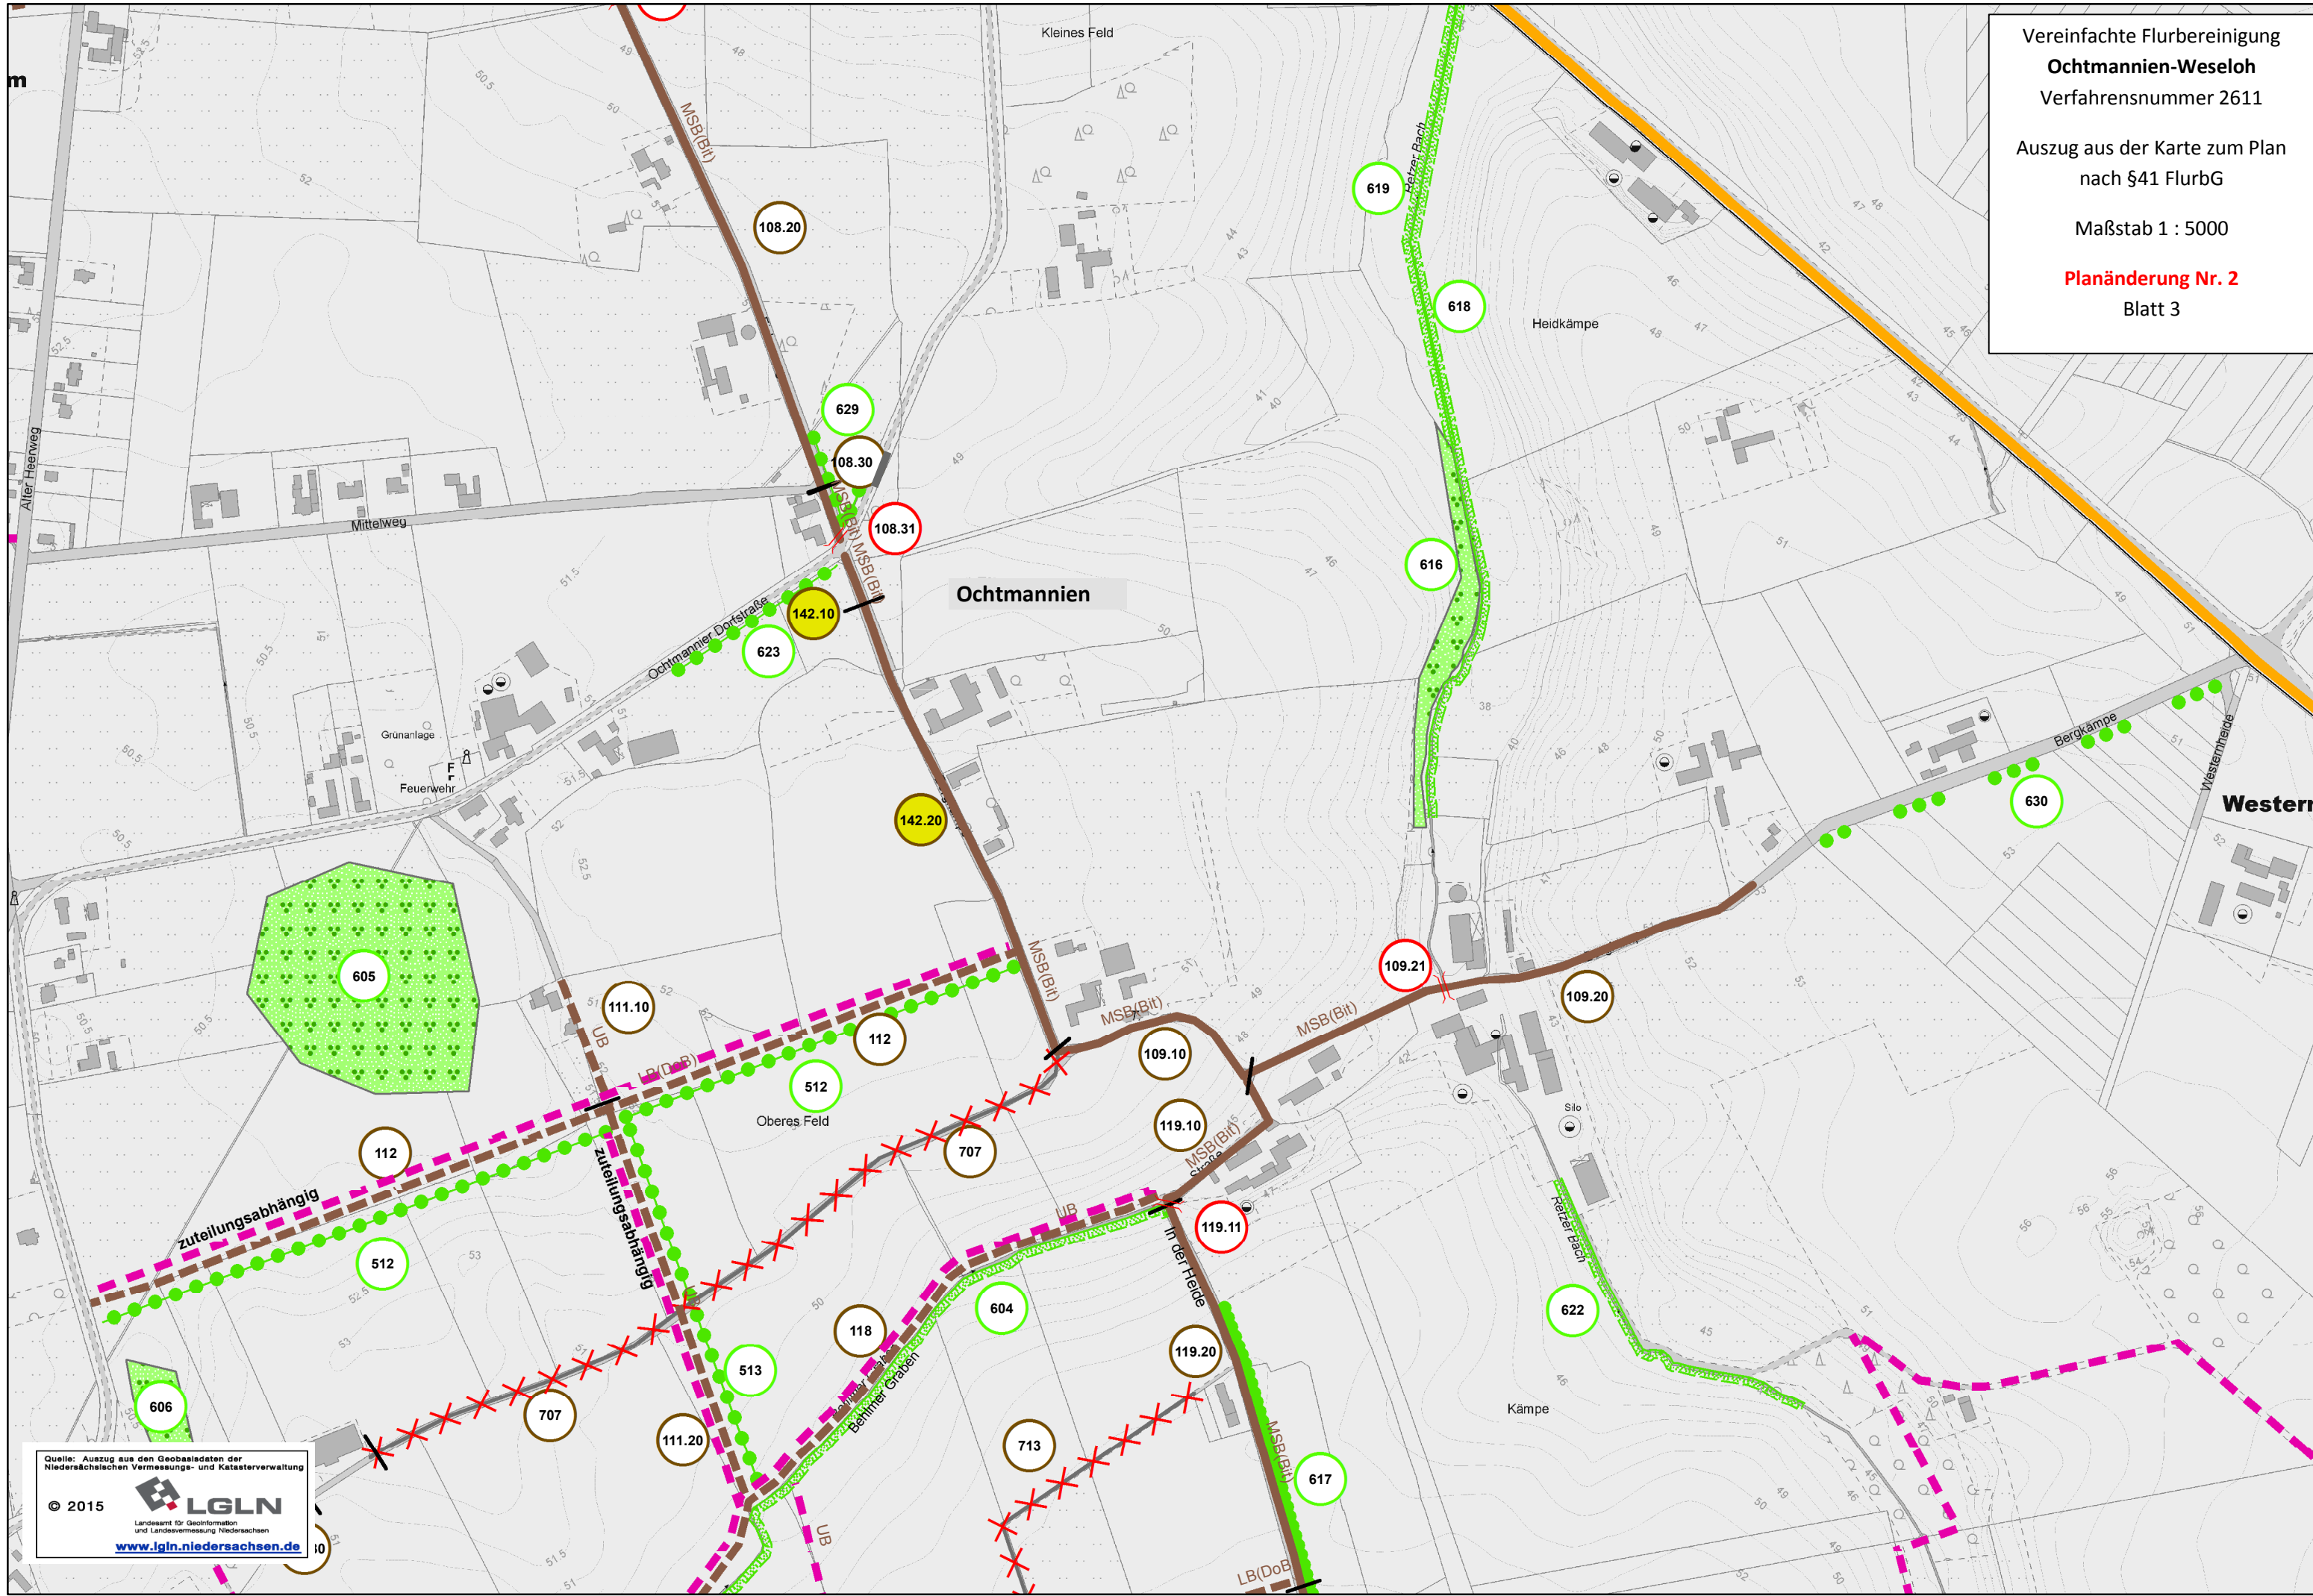

Quelle: Auszug aus den Geobasisdaten der
 Niedersächsischen Vermessungs- und Katasterverwaltung

© 2015 **LGLN**
 Landesamt für Geoinformation
 und Landesvermessung Niedersachsen
www.lgln.niedersachsen.de