


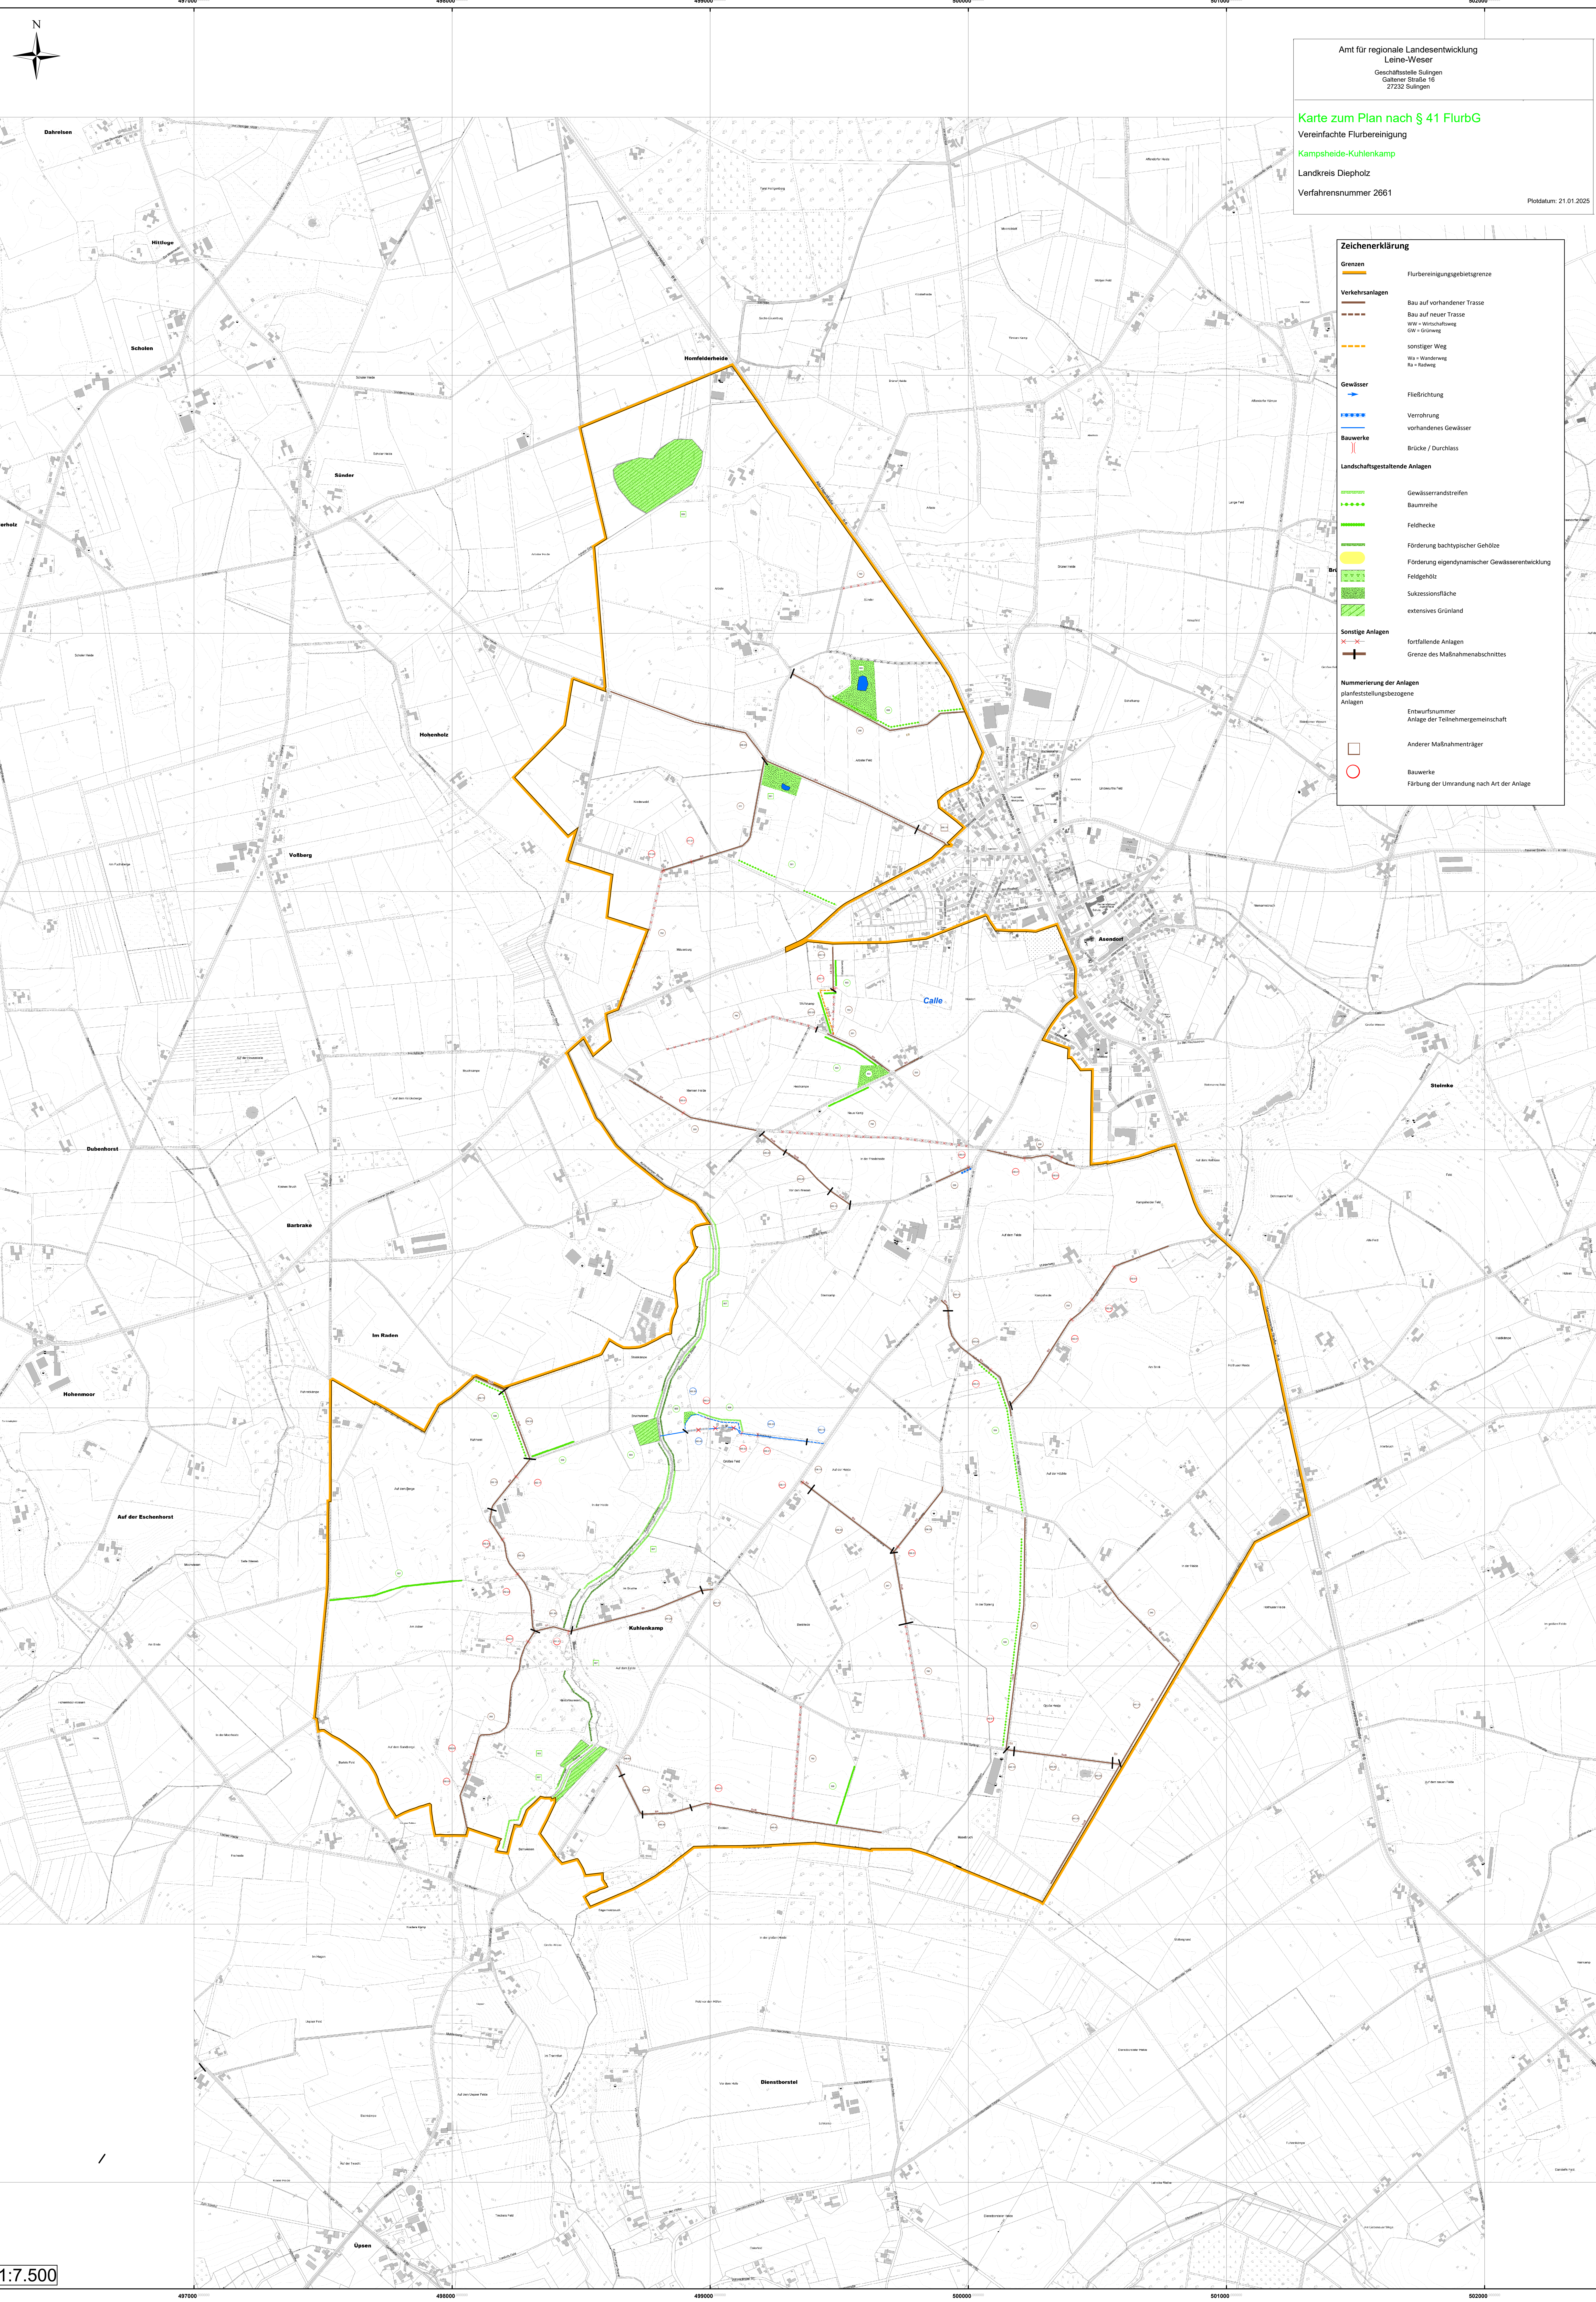

**Zeichenerklärung**

**Grenzen**

- Flurbereinigungsgebietsgrenze

**Verkehrsanlagen**

- Bau auf vorhandener Trasse
- Bau auf neuer Trasse
- WW = Wirtschaftsweg
- OW = Örtlicher Weg
- sonstiger Weg
- Wu = Wanderweg
- Ra = Radweg

**Gewässer**

- Fließrichtung
- Verrohrung
- vorhandenes Gewässer

**Bauwerke**

- Brücke / Durchlass

**Landschaftsgestaltende Anlagen**

- Gewässerrandstreifen
- Baumreihe
- Feldhecke
- Förderung bachtypischer Gehölze
- Förderung eigendynamischer Gewässerentwicklung
- Feldgehölz
- Sukzessionsfläche
- extensives Grünland

**Sonstige Anlagen**

- fortfallende Anlagen
- Grenze des Maßnahmenabschnittes

**Nummerierung der Anlagen**

planfeststellungsbezogene Anlagen

- Entwurfsnummer
- Anlage der Teilnehmergemeinschaft

Anderer Maßnahmenträger

Bauwerke

Färbung der Umrandung nach Art der Anlage