

Karte zum Plan über die gemeinschaftlichen und öffentlichen Anlagen
Scholen (Br-V)

Karte zum Plan nach § 41 FlurbG

Maßstab 1 : 5000

Vereinfachte Flurbereinigung

Landkreis Diepholz


Verfahrensnummer: 2612

Photodatum: September 2014

Amt für regionale Landesentwicklung Leine-Weser Geschäftsstelle Sulingen
 aufgestellt: 10.11.2014 gez. Löffler
 Datum: 18.12.2014 Datum: 18.12.2014
 unterschrieben: gez. Sauer

Planänderungen zum Plan nach § 41 FlurbG:
 Nr. Datum Unterschrift Datum Unterschrift

Nr.	Datum	Unterschrift	Datum	Unterschrift
1				

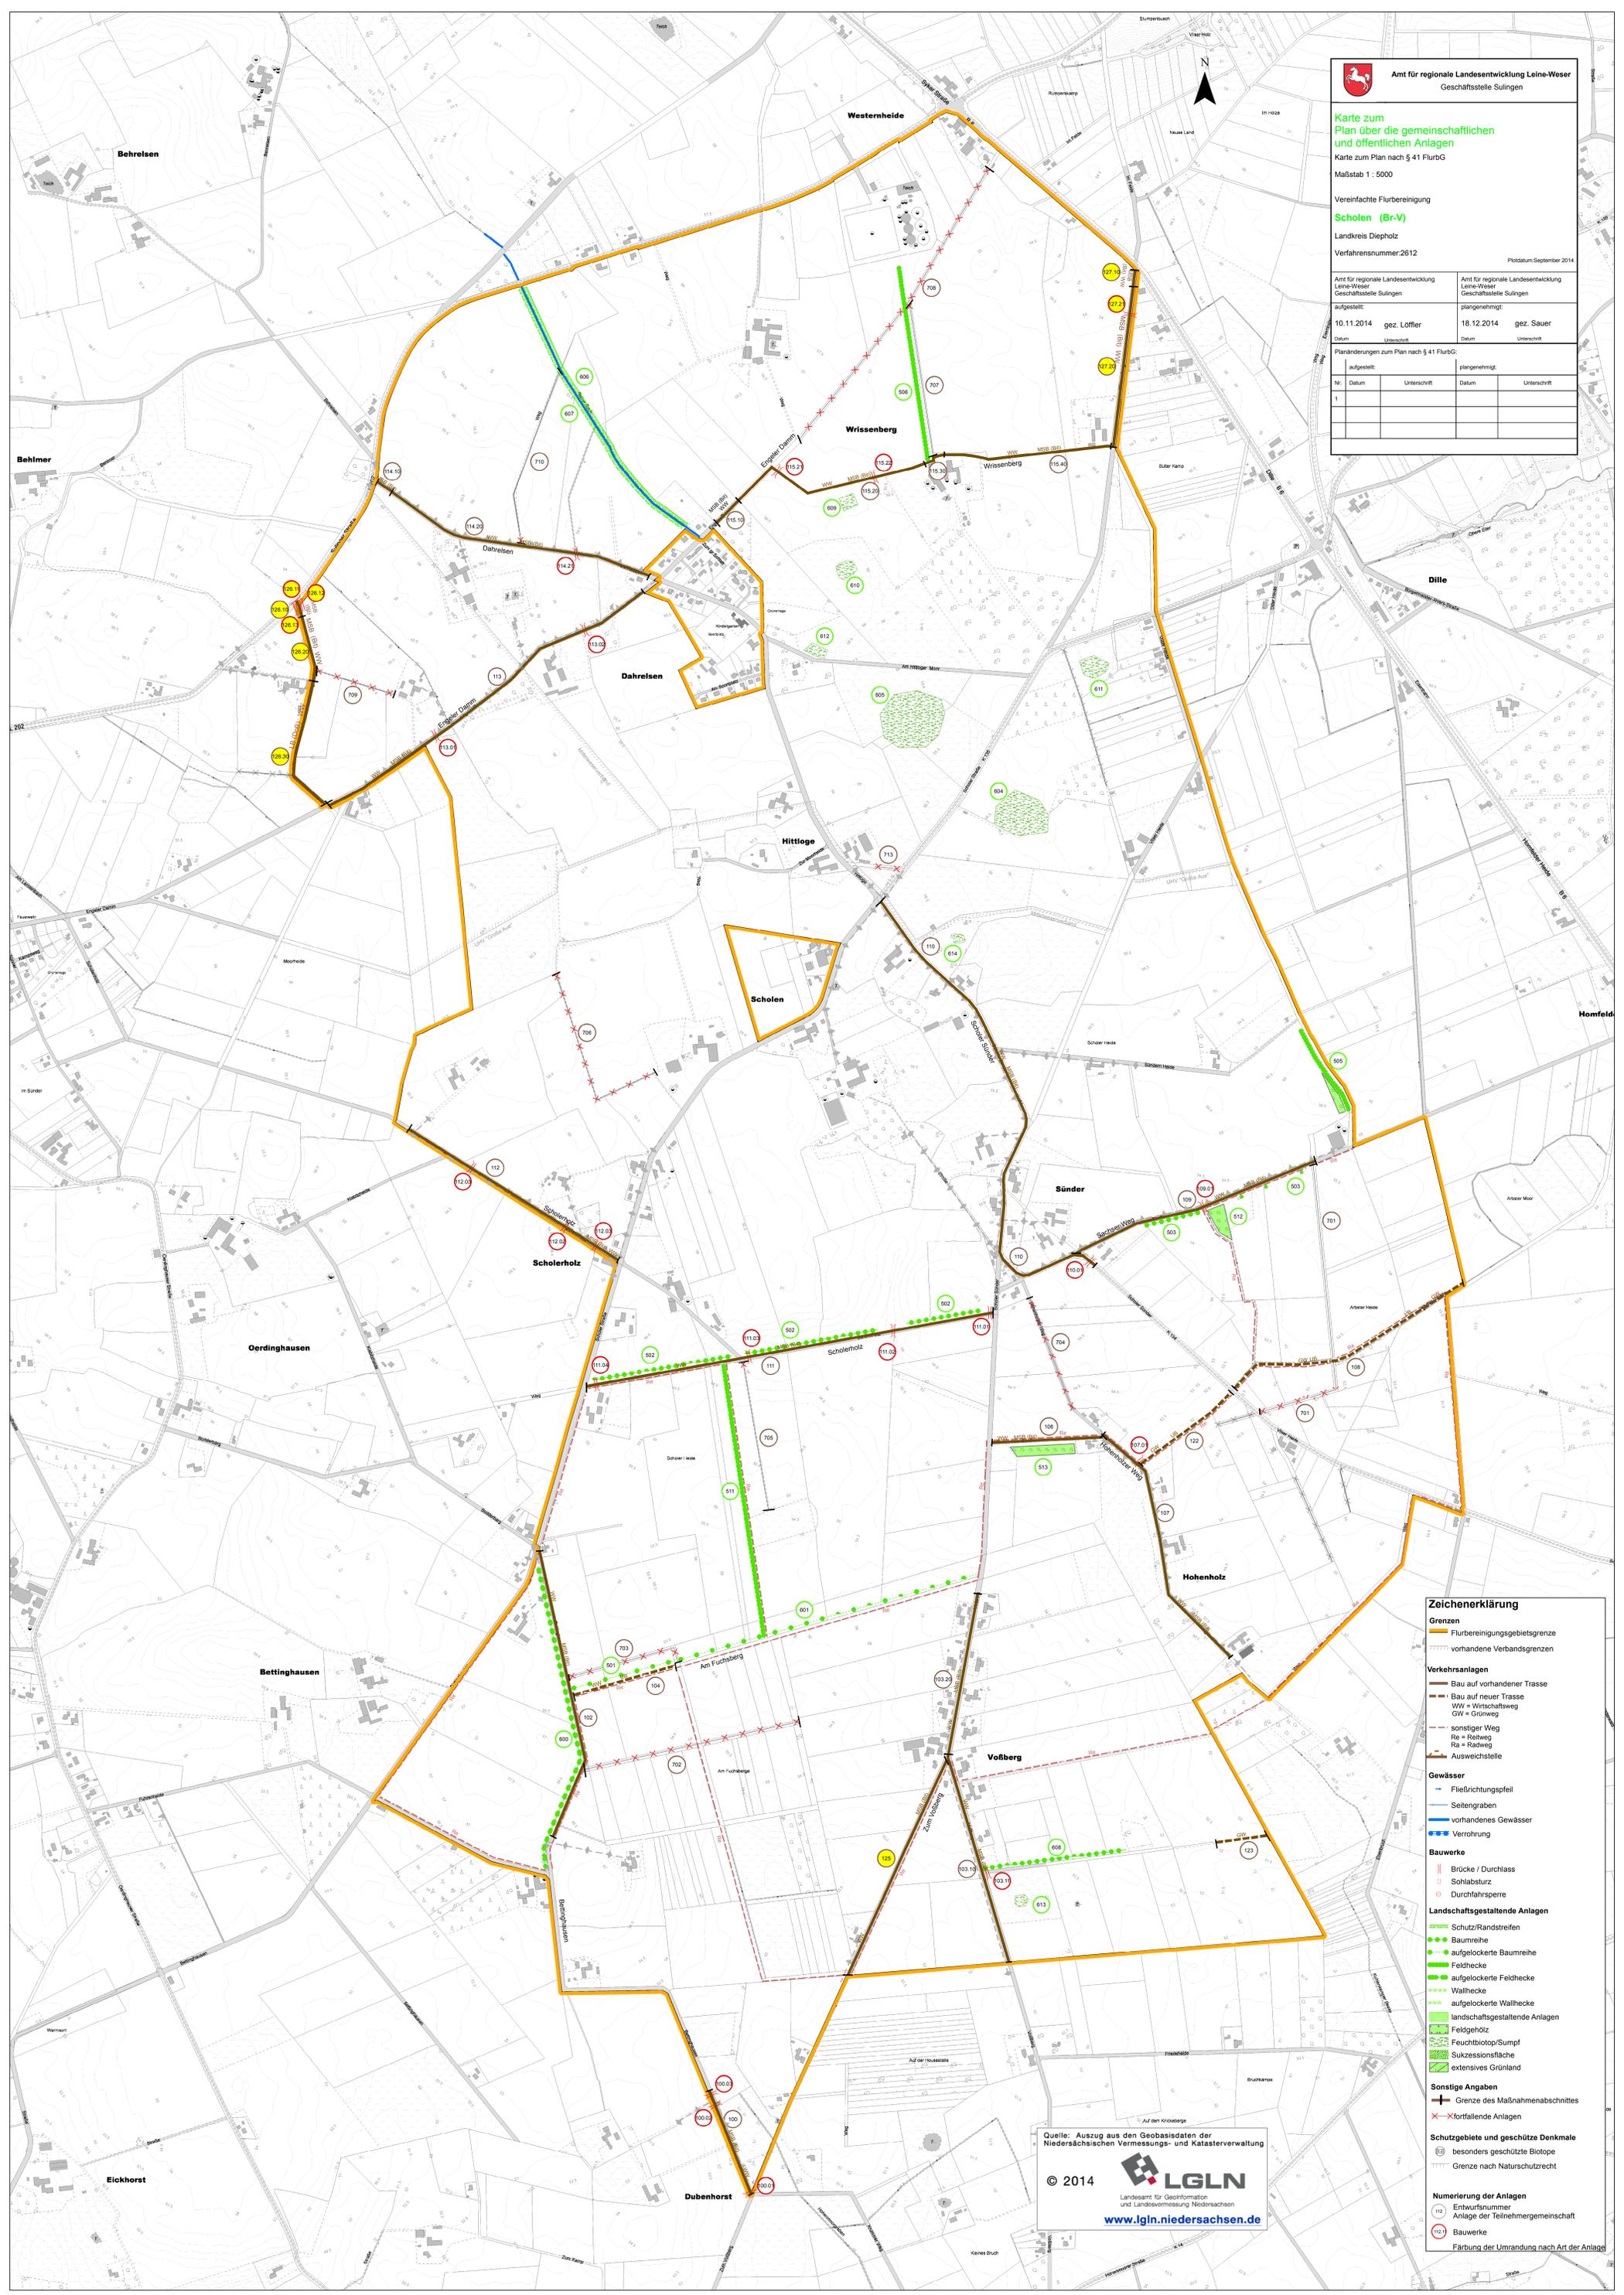

Zeichenerklärung

Grenzen

- Flurbereinigungsgebietsgrenze
- vorhandene Verbandsgrenzen

Verkehrsanlagen

- Bau auf vorhandener Trasse
- Bau auf neuer Trasse
- WW = Wirtschaftsweg
- GW = Grünweg
- sonstiger Weg
- Re = Reitweg
- Ra = Radweg
- Ausweichstelle

Gewässer

- Fließrichtungspfeil
- Seitengraben
- vorhandenes Gewässer
- Verrohrung

Bauwerke

- Brücke / Durchlass
- Sohlabsturz
- Durchfahrtsperre

Landschaftsgestaltende Anlagen

- Schutz/Randstreifen
- Baumreihe
- aufgelockerte Baumreihe
- Feldhecke
- aufgelockerte Feldhecke
- Wahlhecke
- aufgelockerte Wahlhecke
- landschaftsgestaltende Anlagen
- Feldgehölz
- Feuchtbiosphäre/Sumpf
- Sukzessionsfläche
- extensives Grünland

Sonstige Angaben

- Grenze des Maßnahmenabschnittes
- fortfallende Anlagen

Schutzgebiete und geschützte Denkmale

- besonders geschützte Biotope
- Grenze nach Naturschutzrecht

Numerierung der Anlagen

- 117 Entwurfsnummer
- 112 Anlage der Teilnehmergemeinschaft
- 113 Färbung der Umrandung nach Art der Anlage