


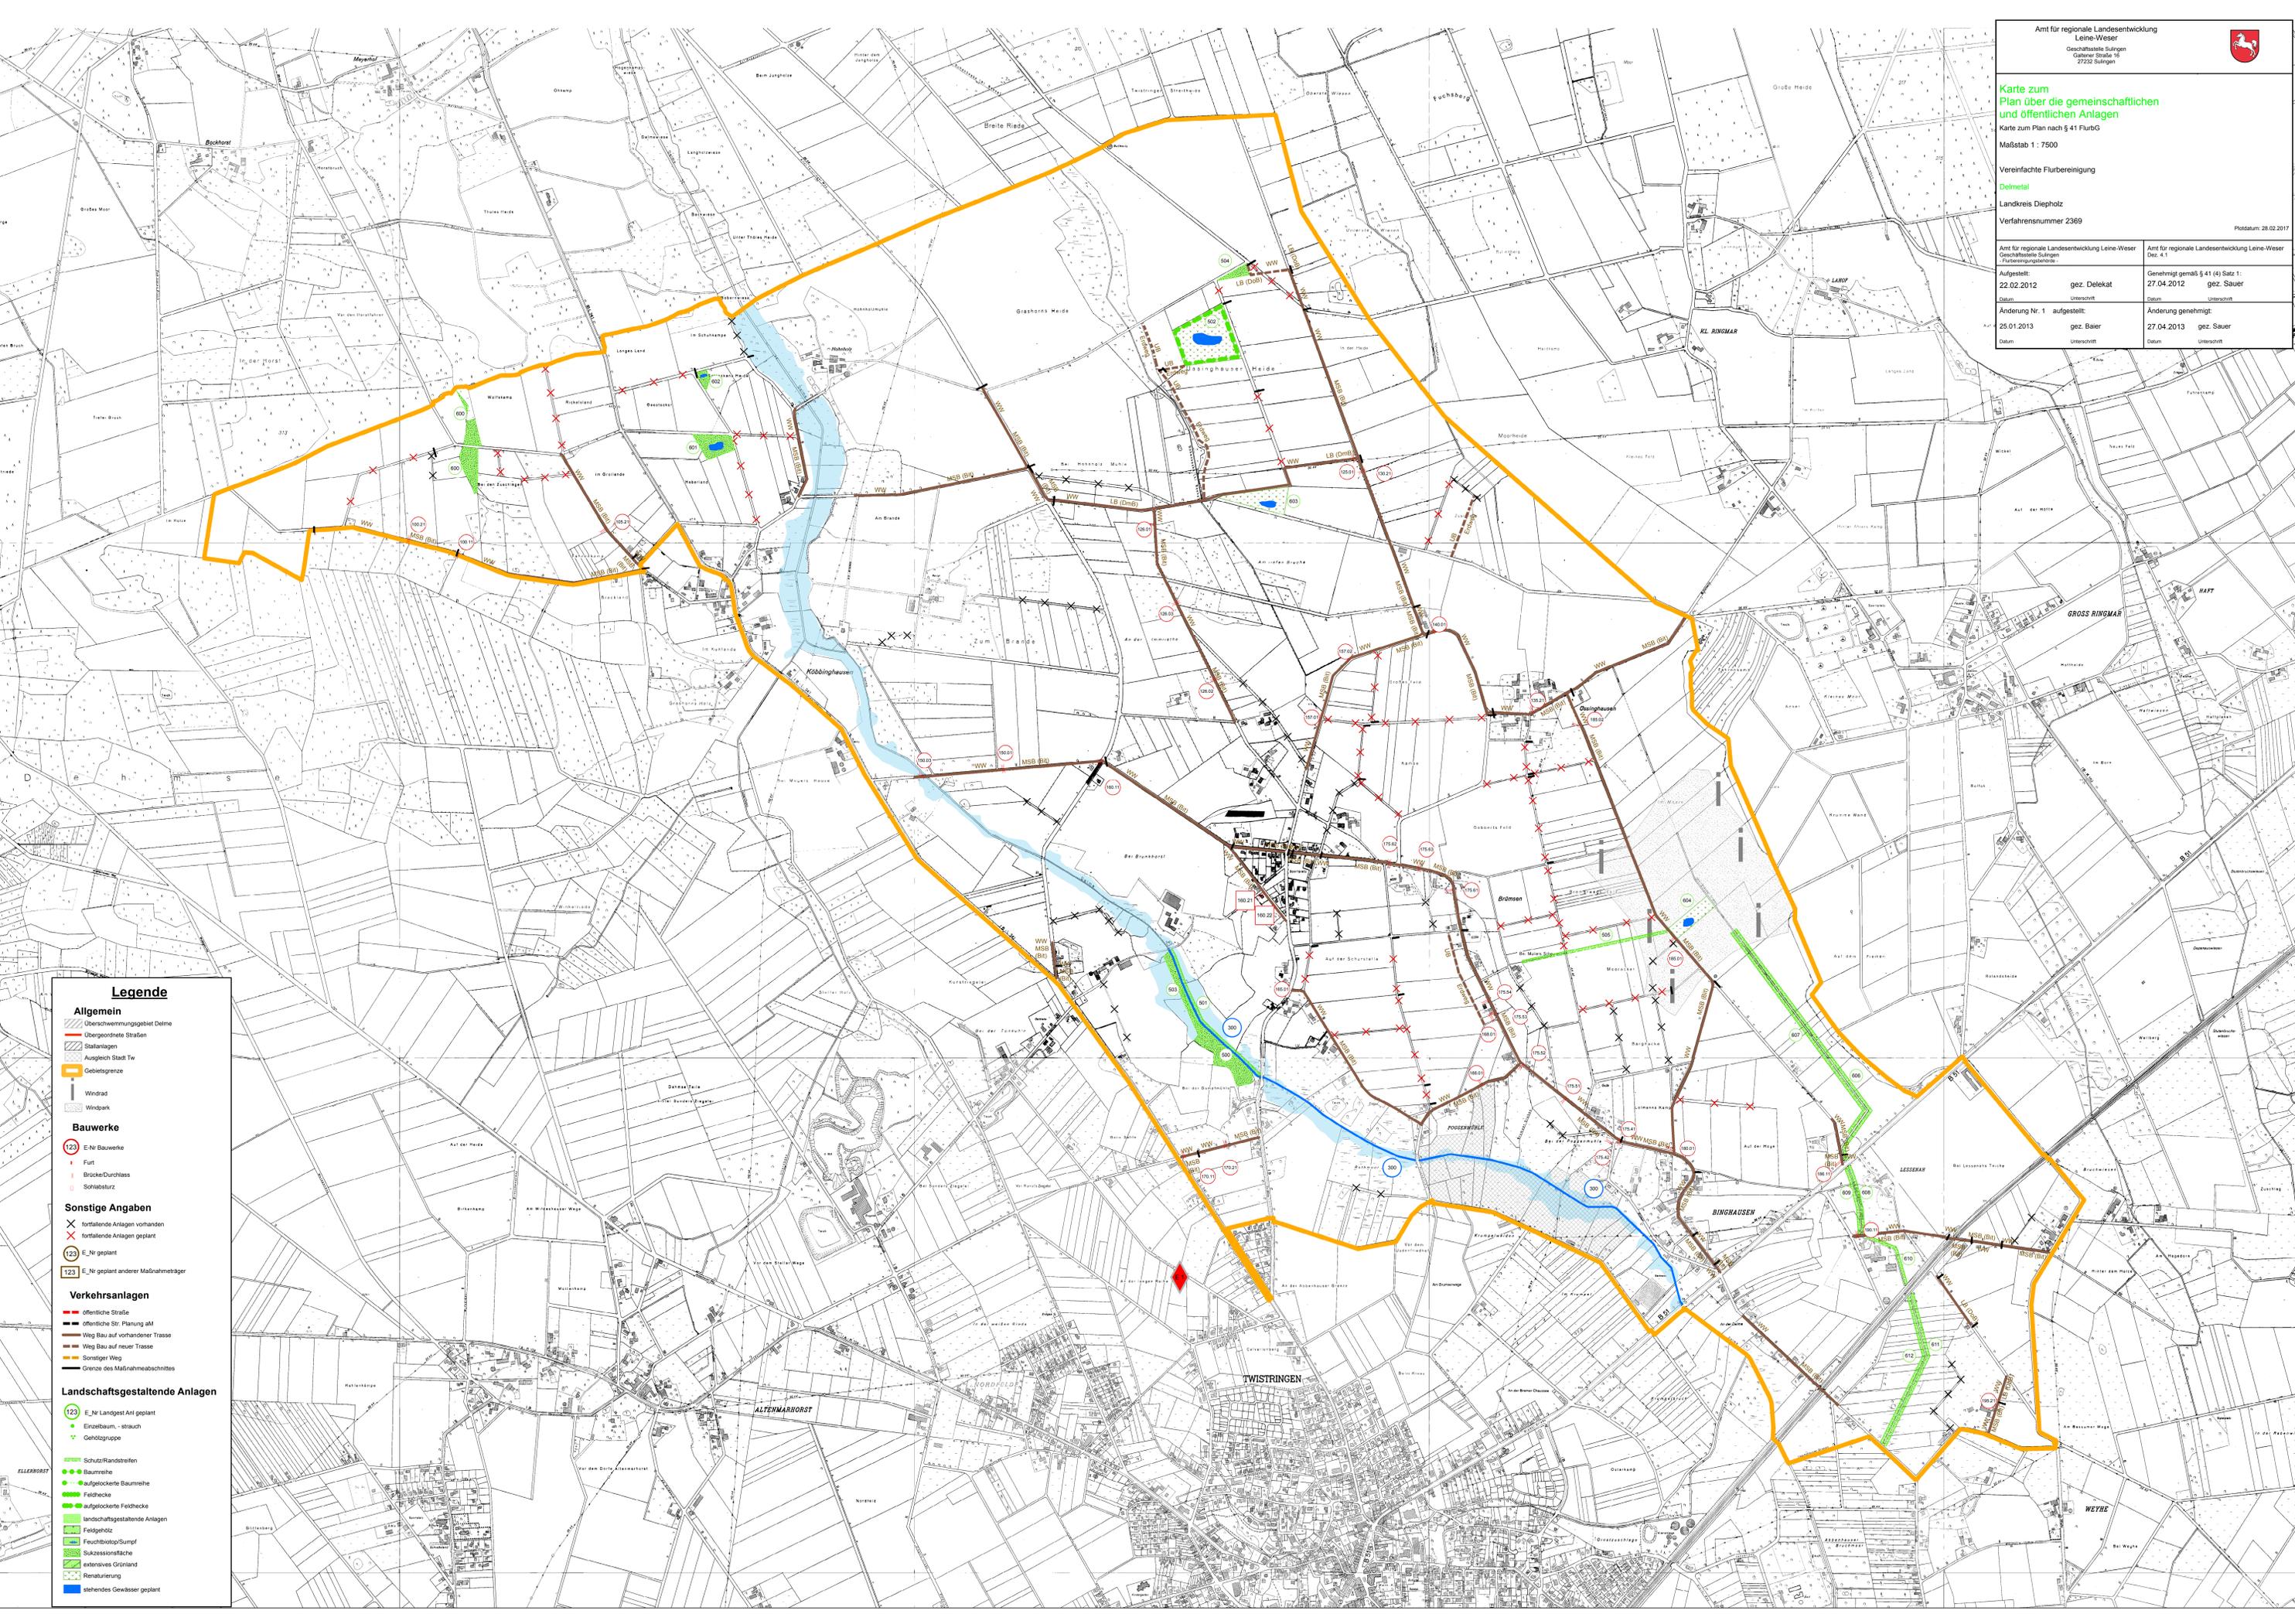

Karte zum Plan über die gemeinschaftlichen und öffentlichen Anlagen

Karte zum Plan nach § 41 FlurbG
 Maßstab 1 : 7500
 Vereinfachte Flurbereinigung
 Delmetal
 Landkreis Diepholz
 Verfahrensnummer 2369
 Plottatum: 28.02.2017

| | | | |
|---|----------------------------|--|--|
| Amt für regionale Landesentwicklung Leine-Weser Geschäftsstelle Salzgitter | | Amt für regionale Landesentwicklung Leine-Weser Diep. 4.1 | |
| Aufgestellt: 22.02.2012 | gez. Delekat | Genehmigt gemäß § 41 (4) Satz 1: 27.04.2012 gez. Sauer | |
| Datum | Unterschrift | Datum | |
| Änderung Nr. 1 25.01.2013 | aufgestellt: gez. Baier | Änderung genehmigt: 27.04.2013 gez. Sauer | |
| Datum | Unterschrift | Datum | |



Legende

Allgemein

- Überschwemmungsgebiet Delme
- Übergrenzte Straßen
- Stattlagen
- Ausgleich Stadt-Tw
- Gebietsgrenze
- Windrad
- Windpark

Bauwerke

- E-Nr Bauwerke
- Furt
- Brücke/Durchlass
- Sohlabsatz

Sonstige Angaben

- fortfallende Anlagen vorhanden
- fortfallende Anlagen geplant
- E-Nr geplant
- E-Nr geplant anderer Maßnahmeträger

Verkehrsanlagen

- Öffentliche Straße
- Öffentliche Str. Planung aM
- Weg Bau auf vorhandener Trasse
- Weg Bau auf neuer Trasse
- Sonstiger Weg
- Grenze des Maßnahmeabschnittes

Landschaftsgestaltende Anlagen

- E-Nr Landschafts-Anl geplant
- Einzelbaum - strauch
- Gehölzgruppe
- Schutz/Randstreifen
- Baumreihe
- aufgelockerte Baumreihe
- Feldhecke
- aufgelockerte Feldhecke
- landschaftsgestaltende Anlagen
- Feldgehölz
- Feuchtbiosph/Sumpf
- Sukzessionsfläche
- extensives Grünland
- Renaturierung
- stehendes Gewässer geplant