


Amt für regionale Landesentwicklung  
 Leine-Weser  
 Geschäftsstelle Sulingen

**Karte zum Plan über die gemeinschaftlichen und öffentlichen Anlagen**  
 Karte zum Plan nach § 41 FlurbG  
 Maßstab 1 : 5000

Vereinfachte Flurbereinigung  
 Landkreis Diepholz  
 Verfahrensnummer 2509  
 Plandatum Januar 2019

Amt für regionale Landesentwicklung Leine-Weser Geschäftsstelle Sulingen		Amt für regionale Landesentwicklung Leine-Weser Geschäftsstelle Sulingen	
aufgestellt: 16.12.2013 Datum	gez. Löffler Unterschrift	plan genehmigt: 17.12.2013 Datum	gez. Sauer Unterschrift

Planänderungen zum Plan nach § 41 FlurbG:		plan genehmigt:	
Nr.	Datum	Datum	Unterschrift
1	14.11.2014	15.01.2015	gez. Sauer
2			

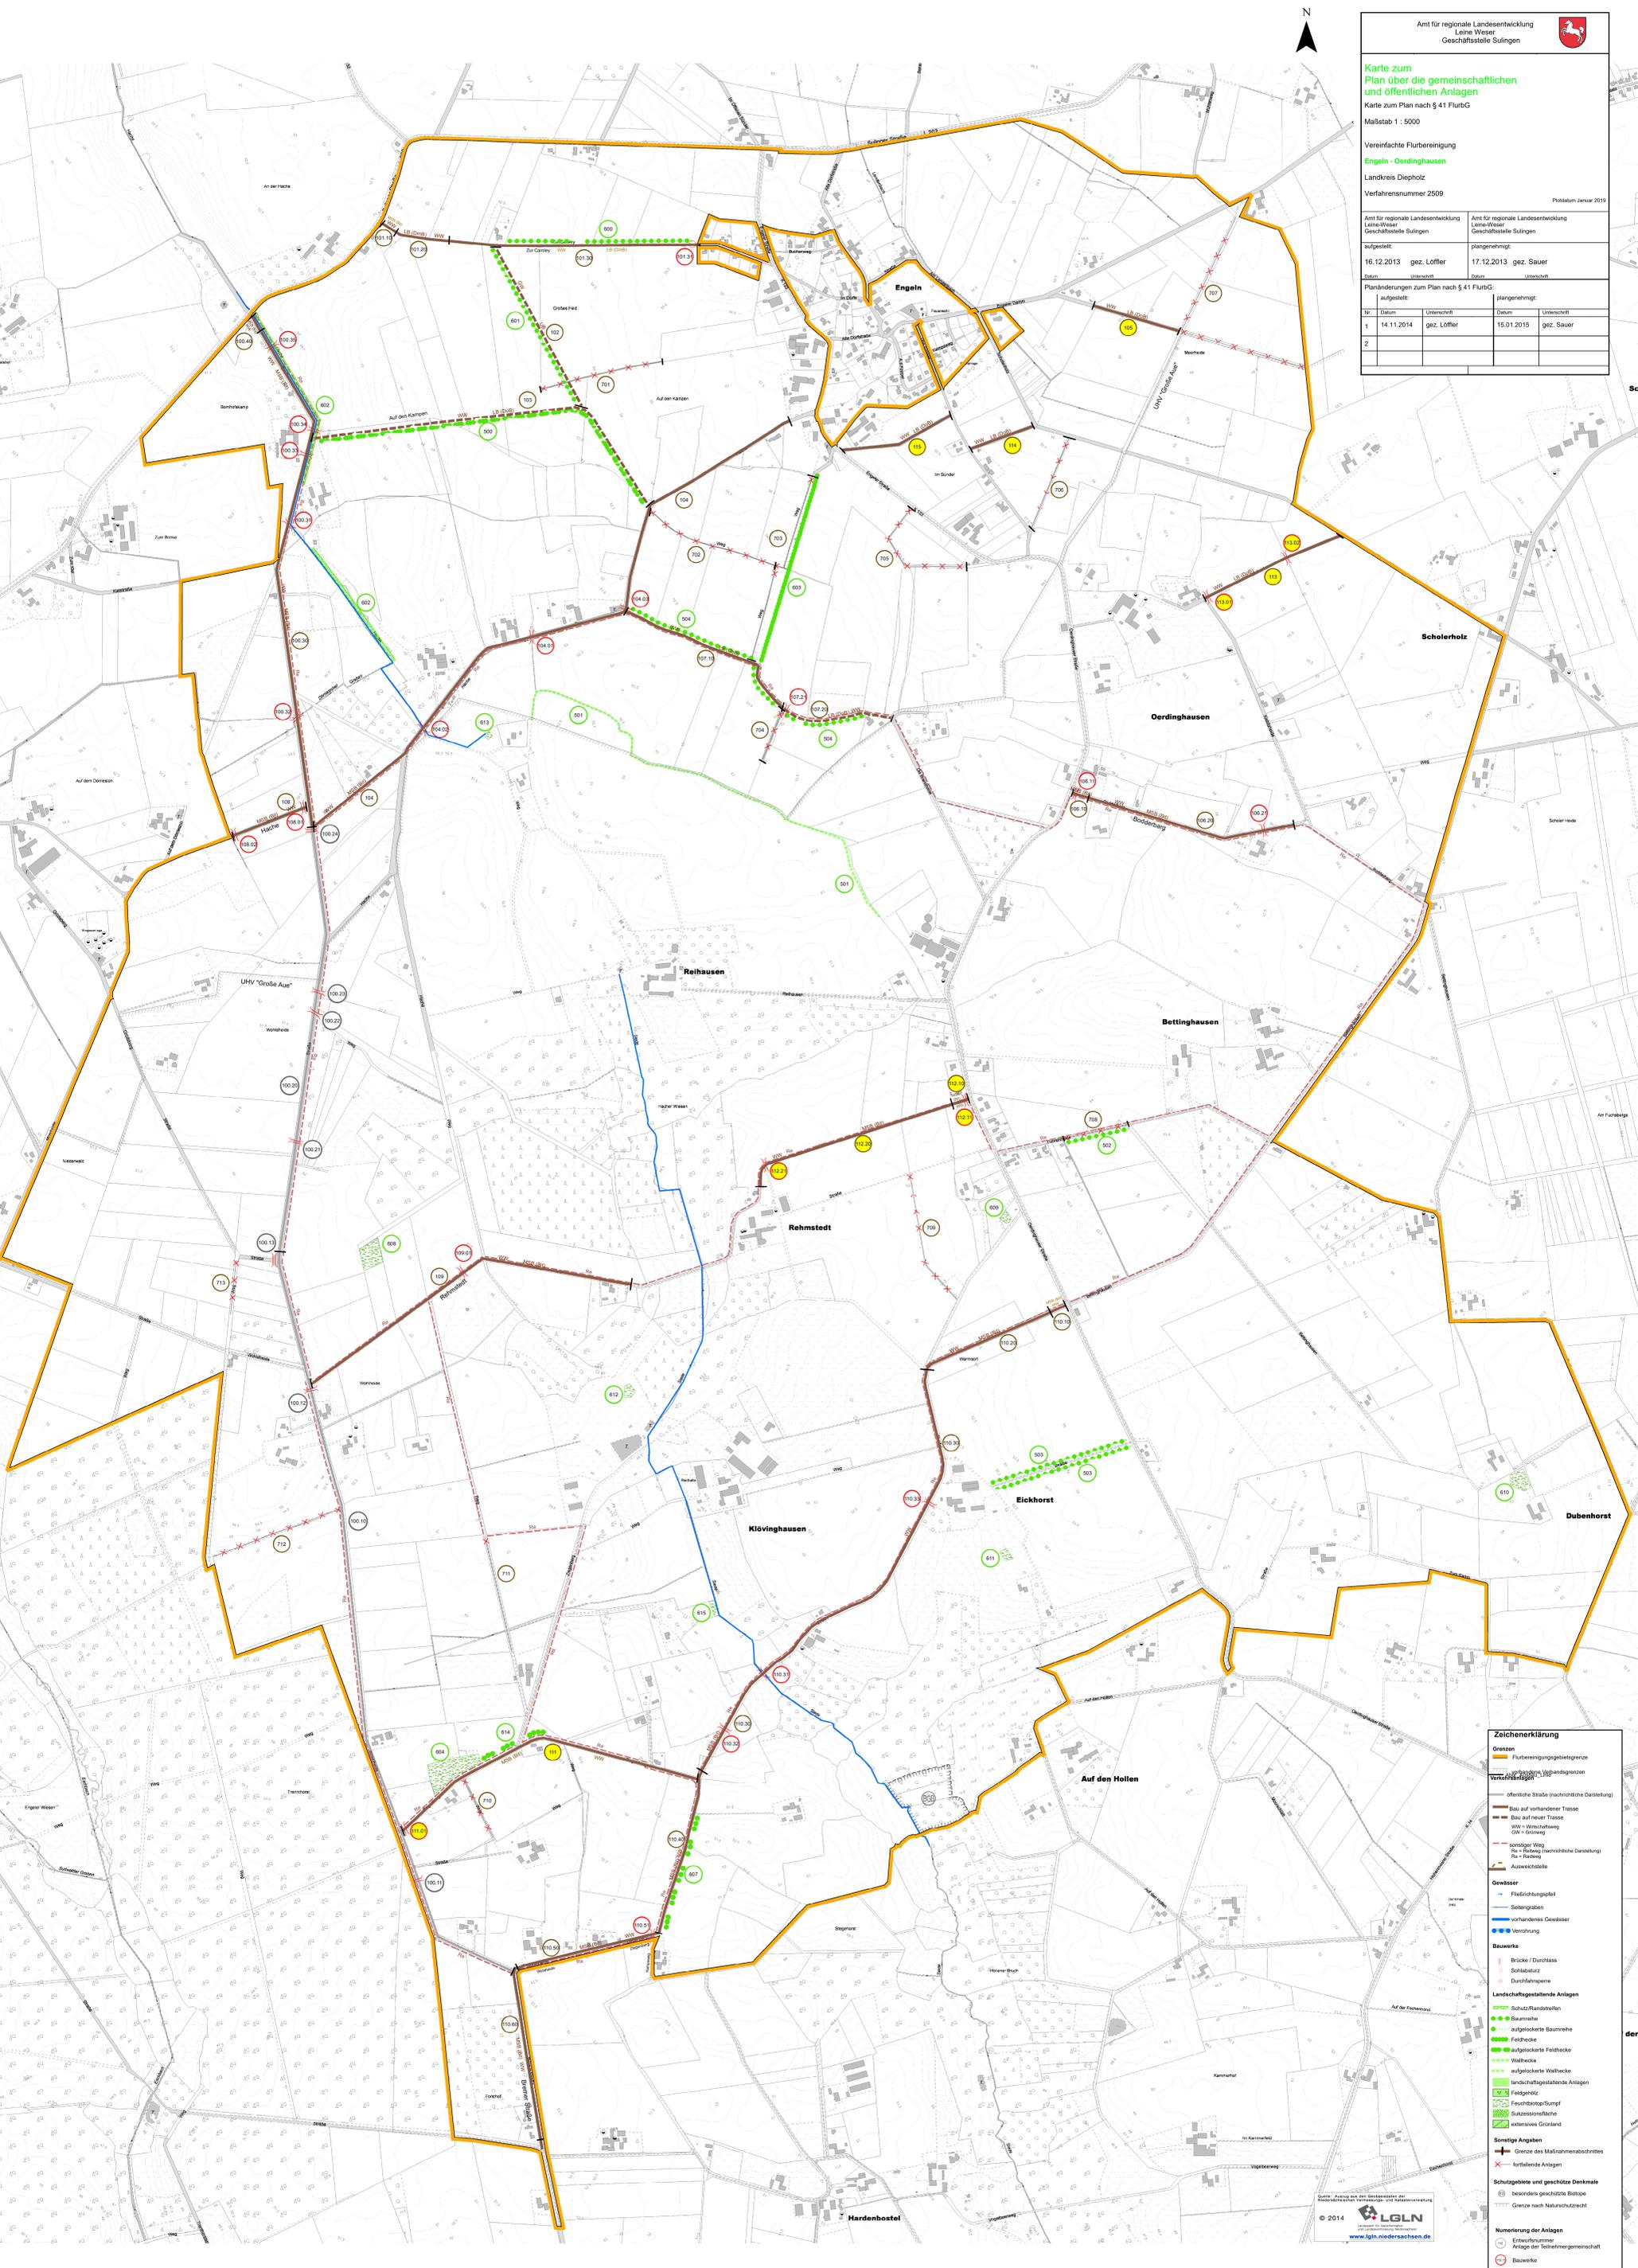

**Zeichenerklärung**

- Grenzen**
  - Flurbereinigungsgrenze
  - Flurbereinigungsgrenze
  - Offizielle Straße (nachrichtliche Darstellung)
  - Bau auf vorhandener Trasse
  - Bau auf neuer Trasse
  - WW = Wänschweg
  - GW = Gröning
  - sonstige Weg
  - Ru = Reitweg (nachrichtliche Darstellung)
  - Pa = Fußweg
  - Ausweichstelle
- Gewässer**
  - Feldfließgraben
  - Säulengraben
  - vorhandenes Gewässer
  - Verrohrung
- Bauwerke**
  - Brücke / Durchlass
  - Schleuse
  - Durchfahrtsperre
- Landschaftsgestaltende Anlagen**
  - Schutz-Randstreifen
  - Baumreihe
  - aufgeklärte Baumreihe
  - Feldhecke
  - aufgeklärte Feldhecke
  - Waldhecke
  - aufgeklärte Waldhecke
  - landschaftsgestaltende Anlagen
  - Feldgehölz
  - Feuchtbiotop/Sumpf
  - Sukzessionsfläche
  - extensives Grünland
- Sonstige Angaben**
  - Grenze des Maßnahmenabschnittes
  - strahlende Anlagen
  - Schutzgebiete und geschützte Denkmale
  - besonders geschützte Biotope
  - extensives Grünland
  - Grenze nach Naturschutzrecht
- Numerierung der Anlagen**
  - Anlage der Teilnehmergemeinschaft
  - Bauwerke
  - Feldweg des Umwandlung nach Art der Anlage