
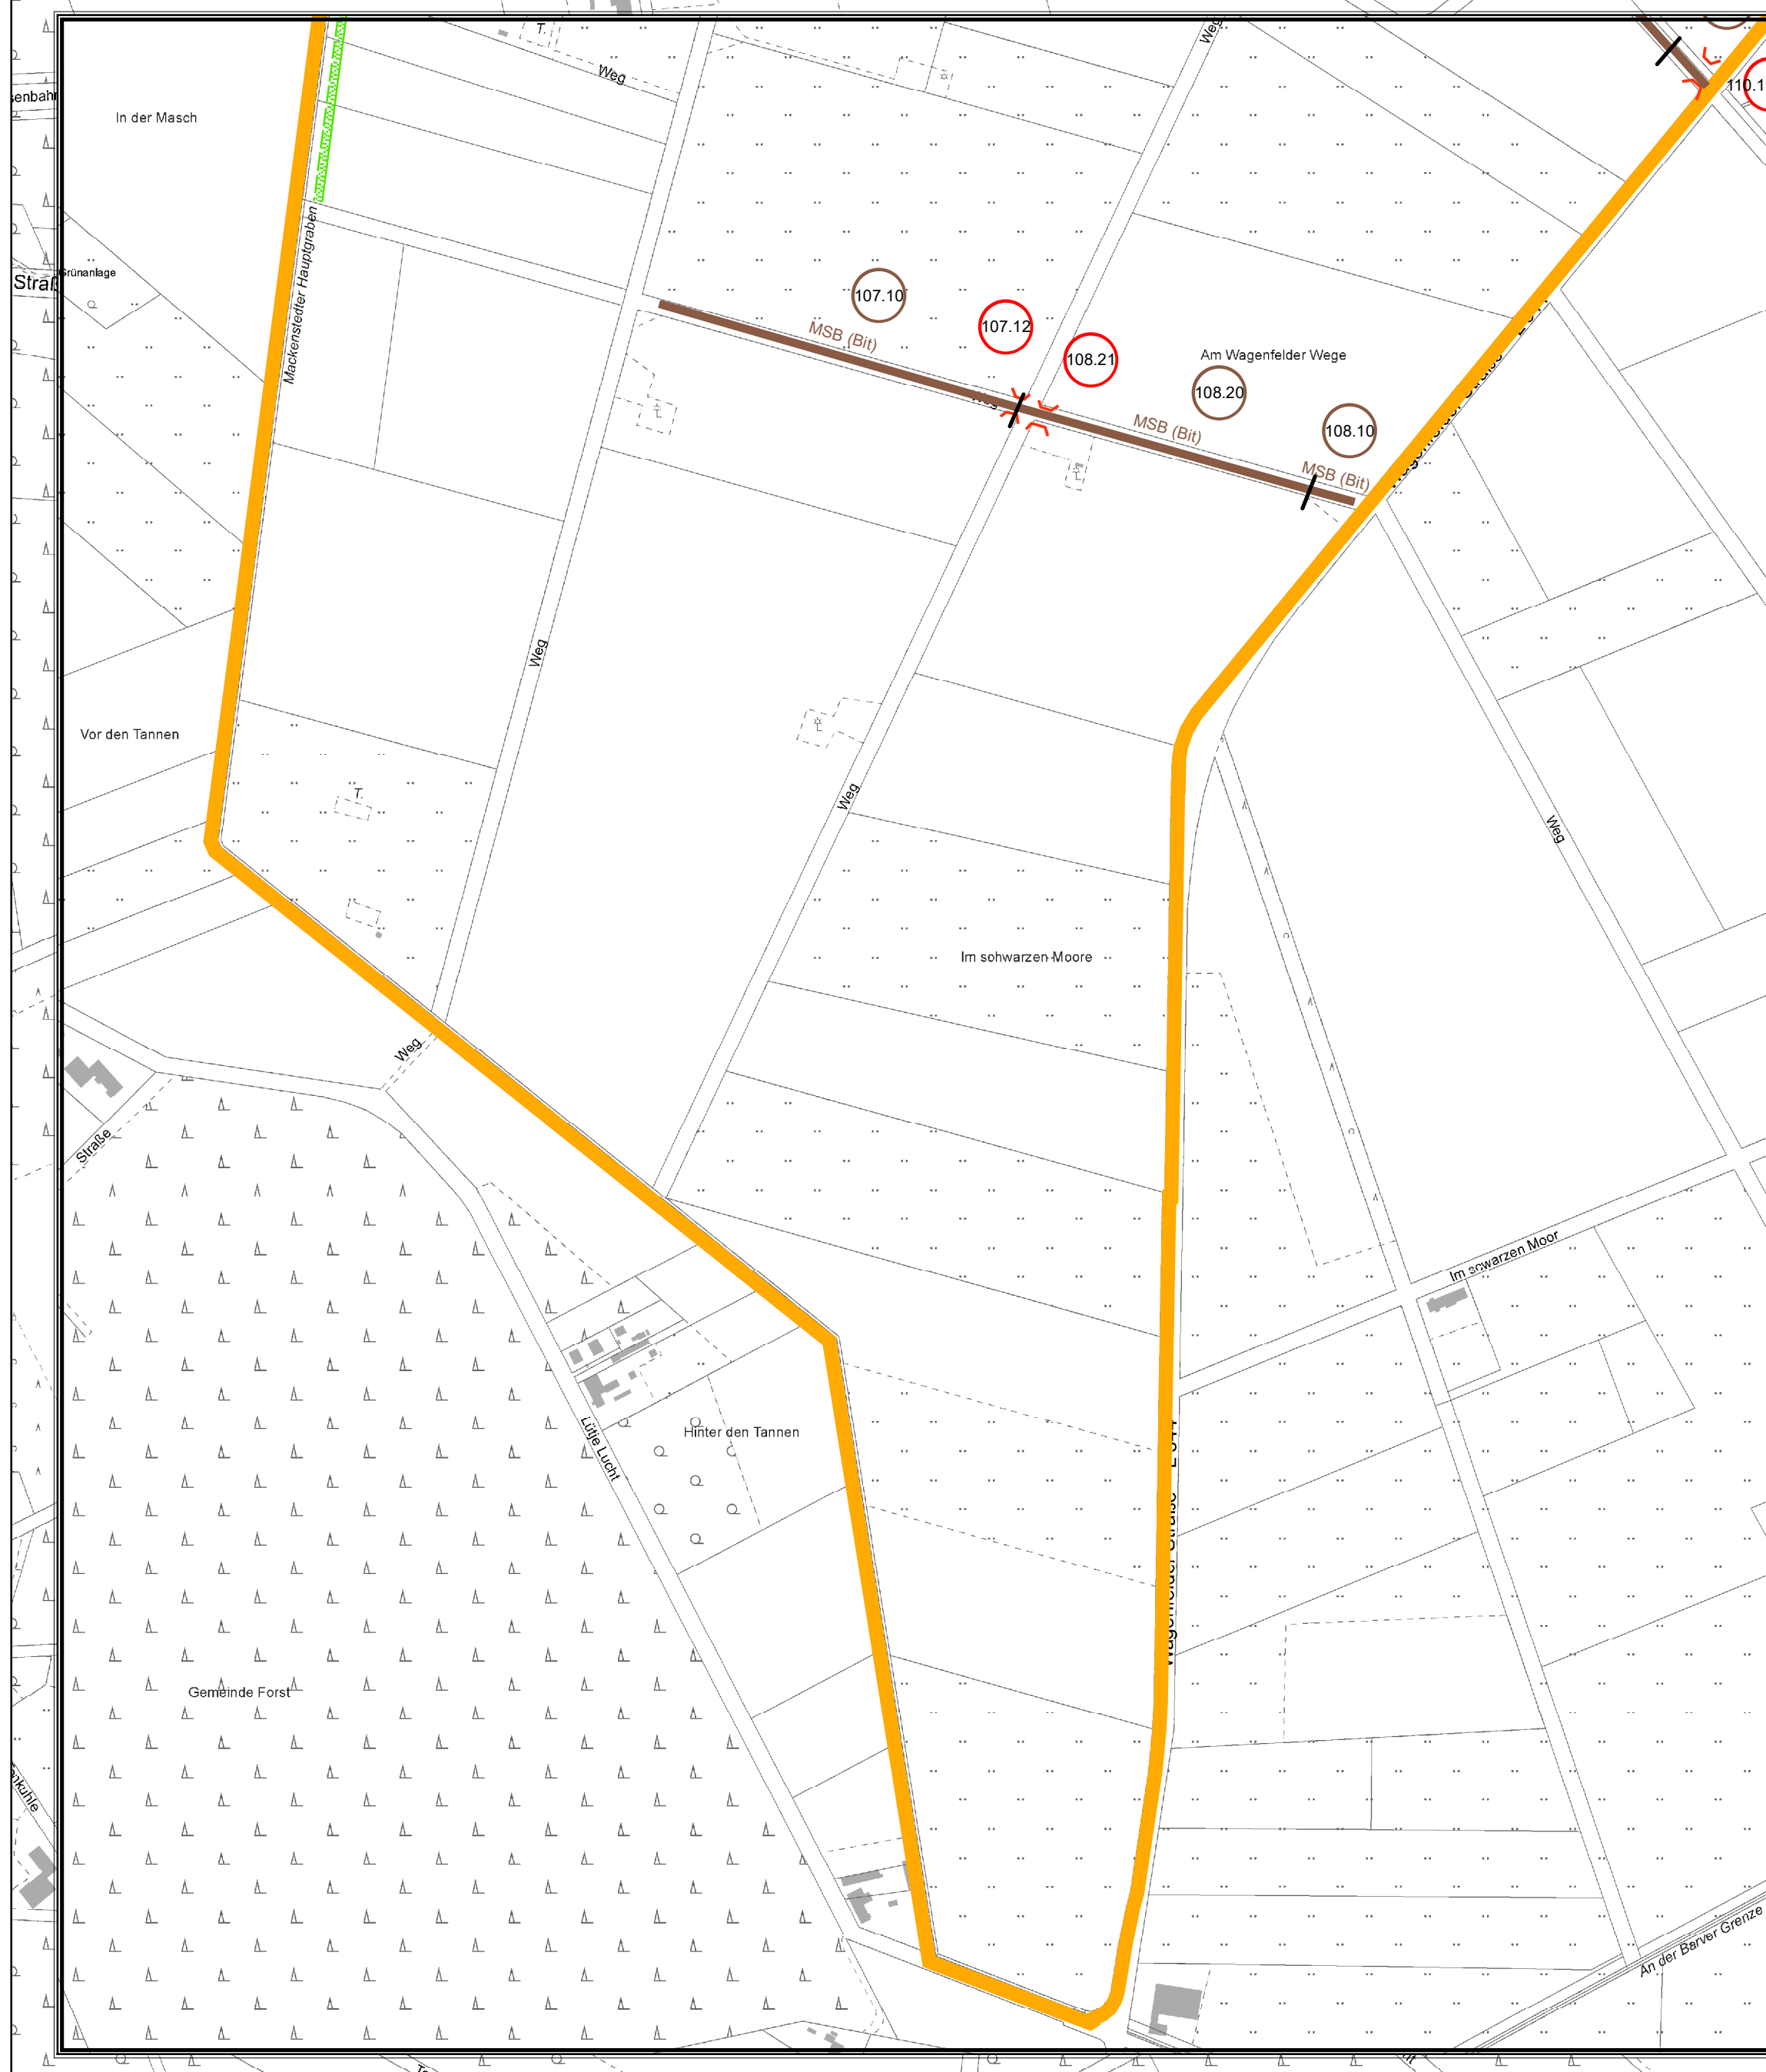
 


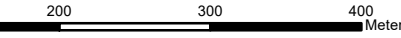

- Zeichenerklärung**
- 1 **Grenzen**
 - 1.1 Grenze des Flurbereinigungsgebietes
 - 2 **Verkehrsanlagen**
 - 2.1 Bau auf vorhandener Trasse
 - 2.2 Grenze des Maßnahmenabschnittes
 - 2.3 Ausweiche
 - 3 **Gewässer**
 - 3.1 Bau auf vorhandener Trasse
 - 4 **Bauwerke**
 - 4.1 Rohrdurchlass
 - 4.2 Durchlass historisch
 - 5 **Landschaftsgestaltende Anlagen**
 - 5.1 Gewässerrandstreifen
 - 5.2 Feldhecke
 - 5.3 Ergänzung
 - 5.4 Feuchtbiotop
 - 5.5 Landschaftsgestaltende Anlagen
 - 5.6 Sukzessionsfläche
 - 5.7 Extensives Grünland
 - 5.8 Gehölzgruppe
 - 7 **Sonstige Angaben**
 - 7.1 Fortfallende Anlage
 - 13 **Nummerierung der Anlagen**
 - planfeststellungsbezogene Anlagen
 - 13.1 Entwurfsnummer
 - 13.2 Anlage der Teilnehmergemeinschaft
 - 13.3 Bauwerke
 - 13.3 anderer Maßnahmeträger
 - Färbung der Umrandung nach Art der Anlage

Amt für regionale Landesentwicklung Leine-Weser Geschäftsbereich Südring Kaufmännische Straße 10 37232 Salzgitter		
Karte zum Plan über die gemeinschaftlichen und öffentlichen Anlagen		
Karte zum Plan nach § 41 FlurbG		
Maßstab 1 : 5000		
		
Vereinfachte Flurbereinigung Barver-Nord		
Landkreis Diepholz		
Verfahrensnummer 2288		
Postdatum: 11.02.2019		
Amt für regionale Landesentwicklung Leine-Weser Geschäftsbereich Südring Kaufmännische Straße 10 37232 Salzgitter		Amt für regionale Landesentwicklung Leine-Weser Bezirk 4.2
Aufgestellt:		plangenehmigt:
17.12.2012		28.02.2013
(gez.) Dammeier		(gez.) Sauer
Unterschrift		Unterschrift
Änderung Nr. 1 aufgestellt:		Änderung genehmigt:
20.09.2013		15.11.2013
(gez.) Dammeier		(gez.) Sauer
Unterschrift		Unterschrift
Änderung Nr. 2 aufgestellt:		Änderung genehmigt:
08.07.2016		22.05.2017
(gez.) Dammeier		(gez.) Sauer
Unterschrift		Unterschrift
Änderung Nr. 3 aufgestellt:		Änderung genehmigt:
02.05.2017		28.08.2017
(gez.) Dammeier		(gez.) Sauer
Unterschrift		Unterschrift