


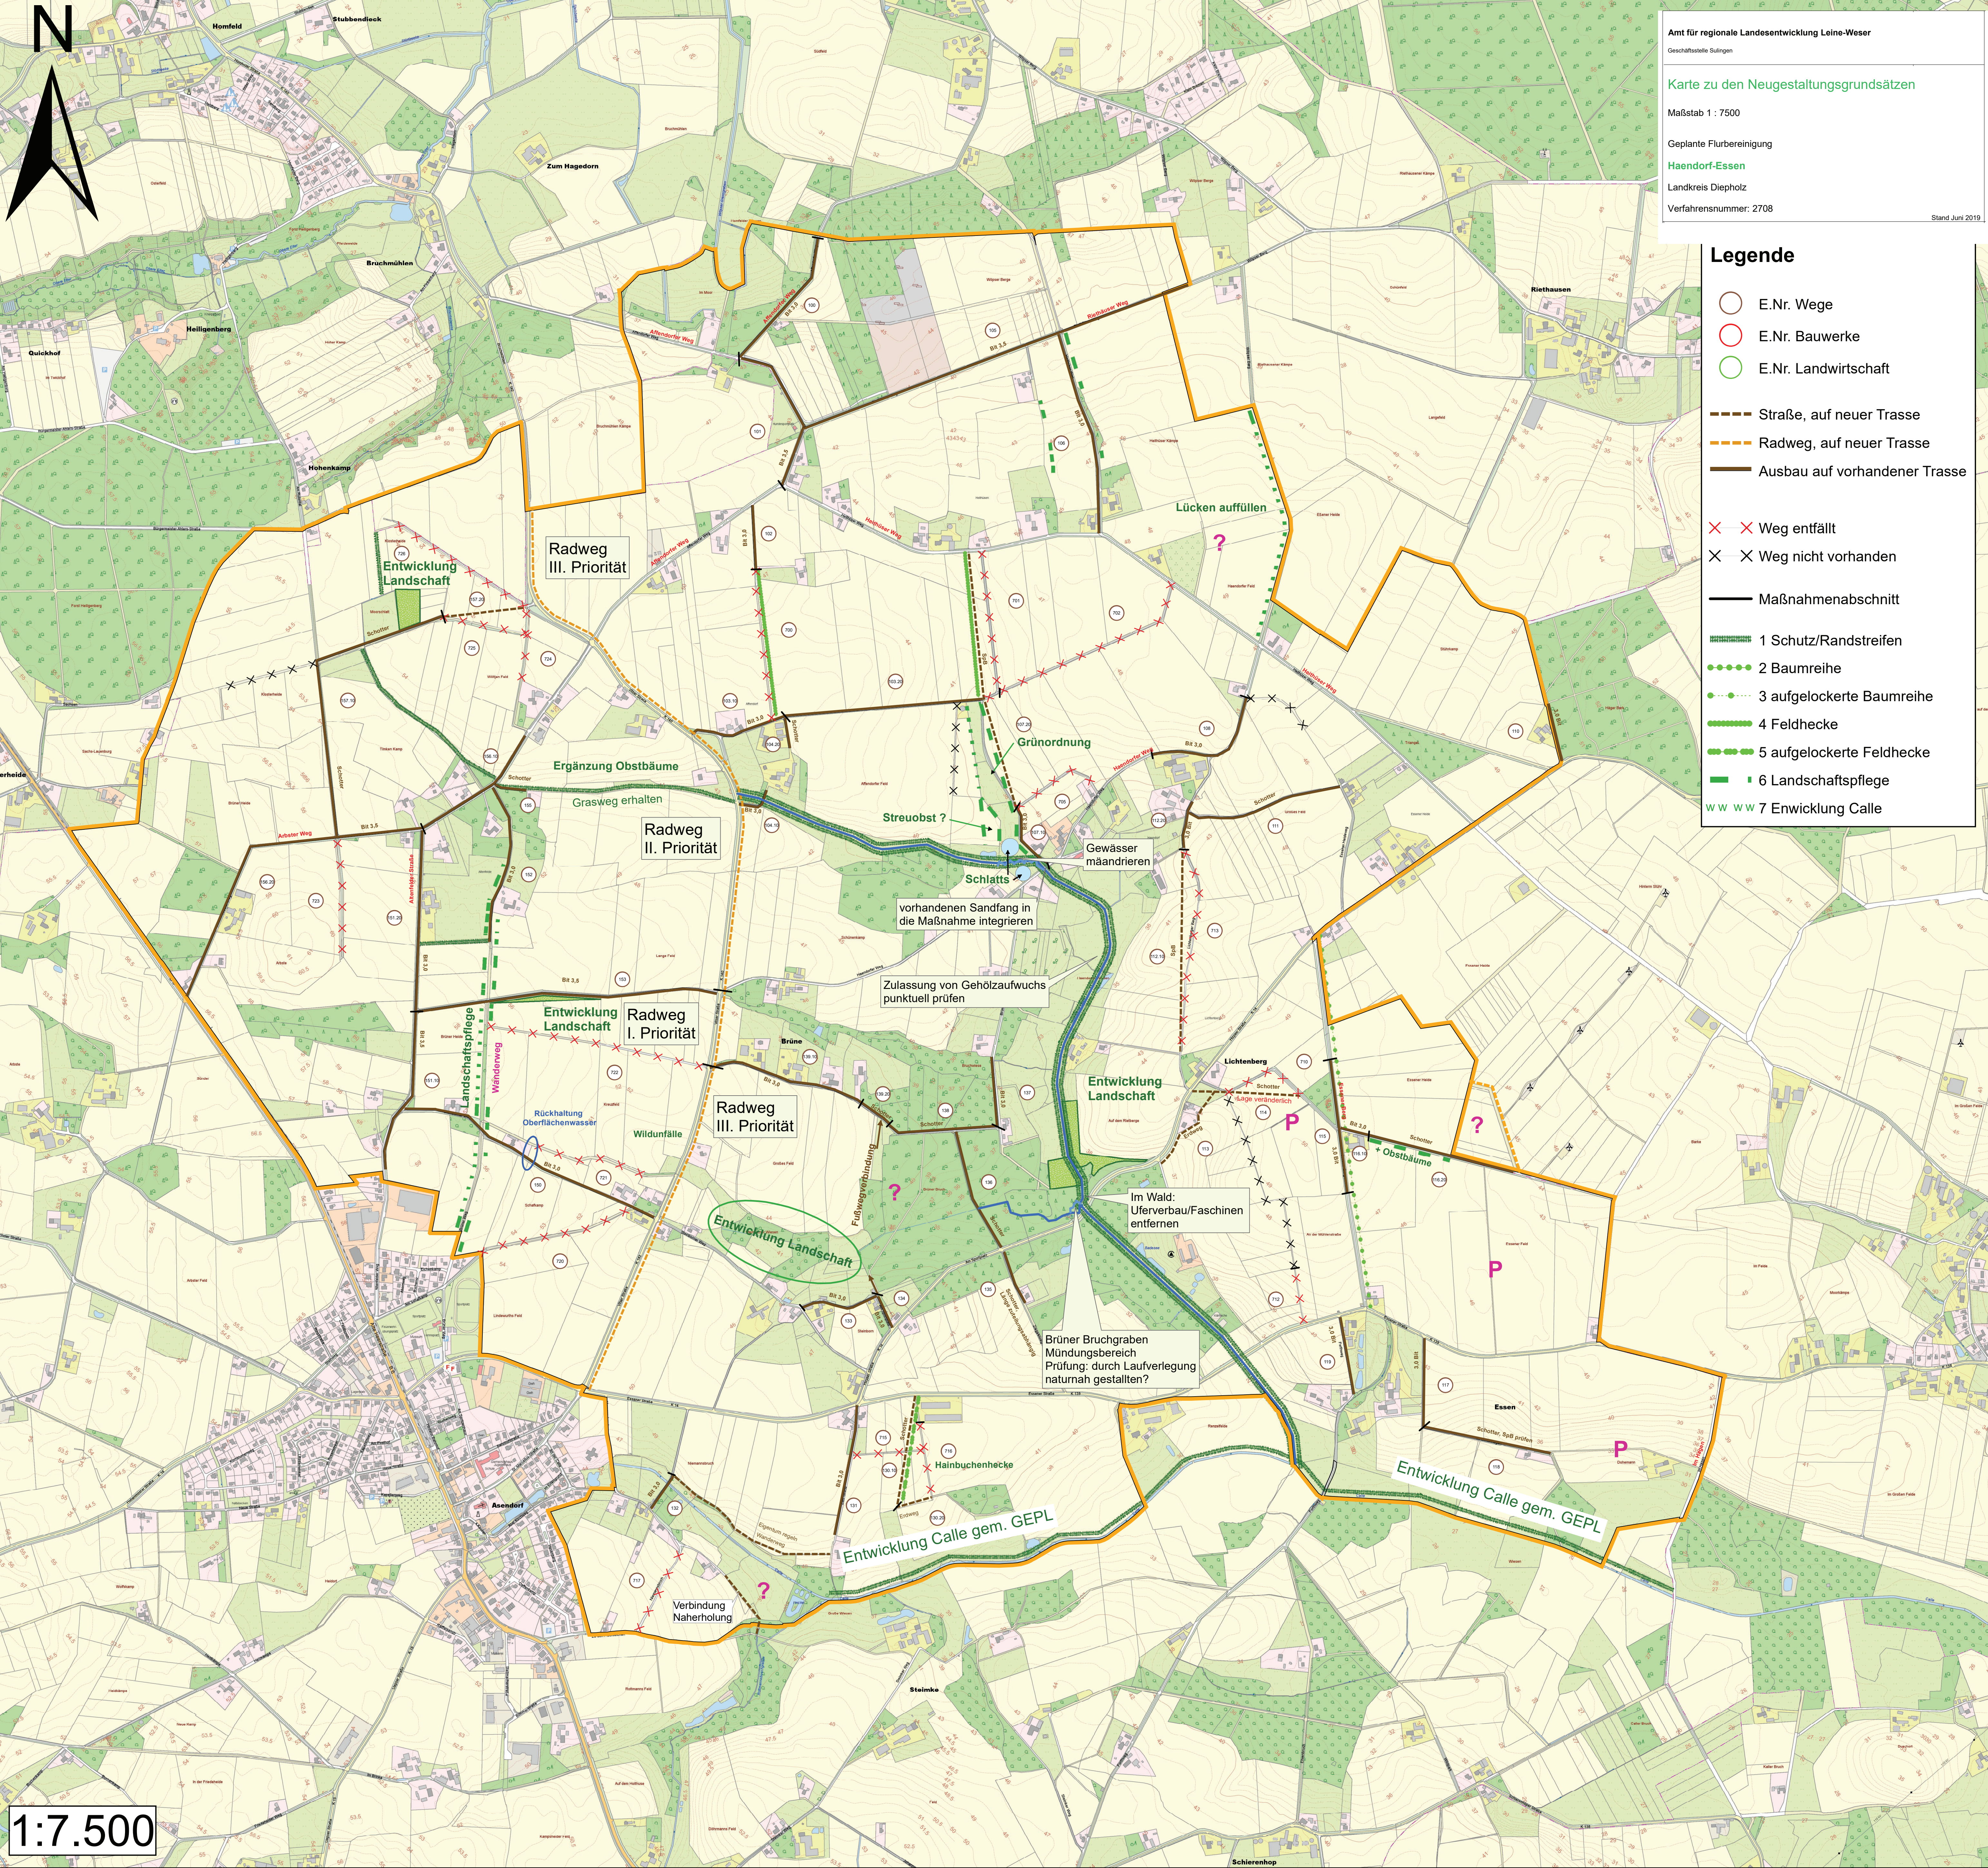

Amt für regionale Landesentwicklung Leine-Weser
Geschäftskarte Südring
Karte zu den Neugestaltungsgrundsätzen
Maßstab 1 : 7500
Geplante Flurbereinigung
Haendorf-Essen
Landkreis Diepholz
Verfahrensnummer: 2708
Stand Juni 2019

- Legende**
- E.Nr. Wege
 - E.Nr. Bauwerke
 - E.Nr. Landwirtschaft
 - Straße, auf neuer Trasse
 - Radweg, auf neuer Trasse
 - Ausbau auf vorhandener Trasse
 - × × Weg entfällt
 - × × Weg nicht vorhanden
 - Maßnahmenabschnitt
 - 1 Schutz/Randstreifen
 - 2 Baumreihe
 - 3 aufgelockerte Baumreihe
 - 4 Feldhecke
 - 5 aufgelockerte Feldhecke
 - 6 Landschaftspflege
 - ww ww 7 Entwicklung Calle



1:7.500