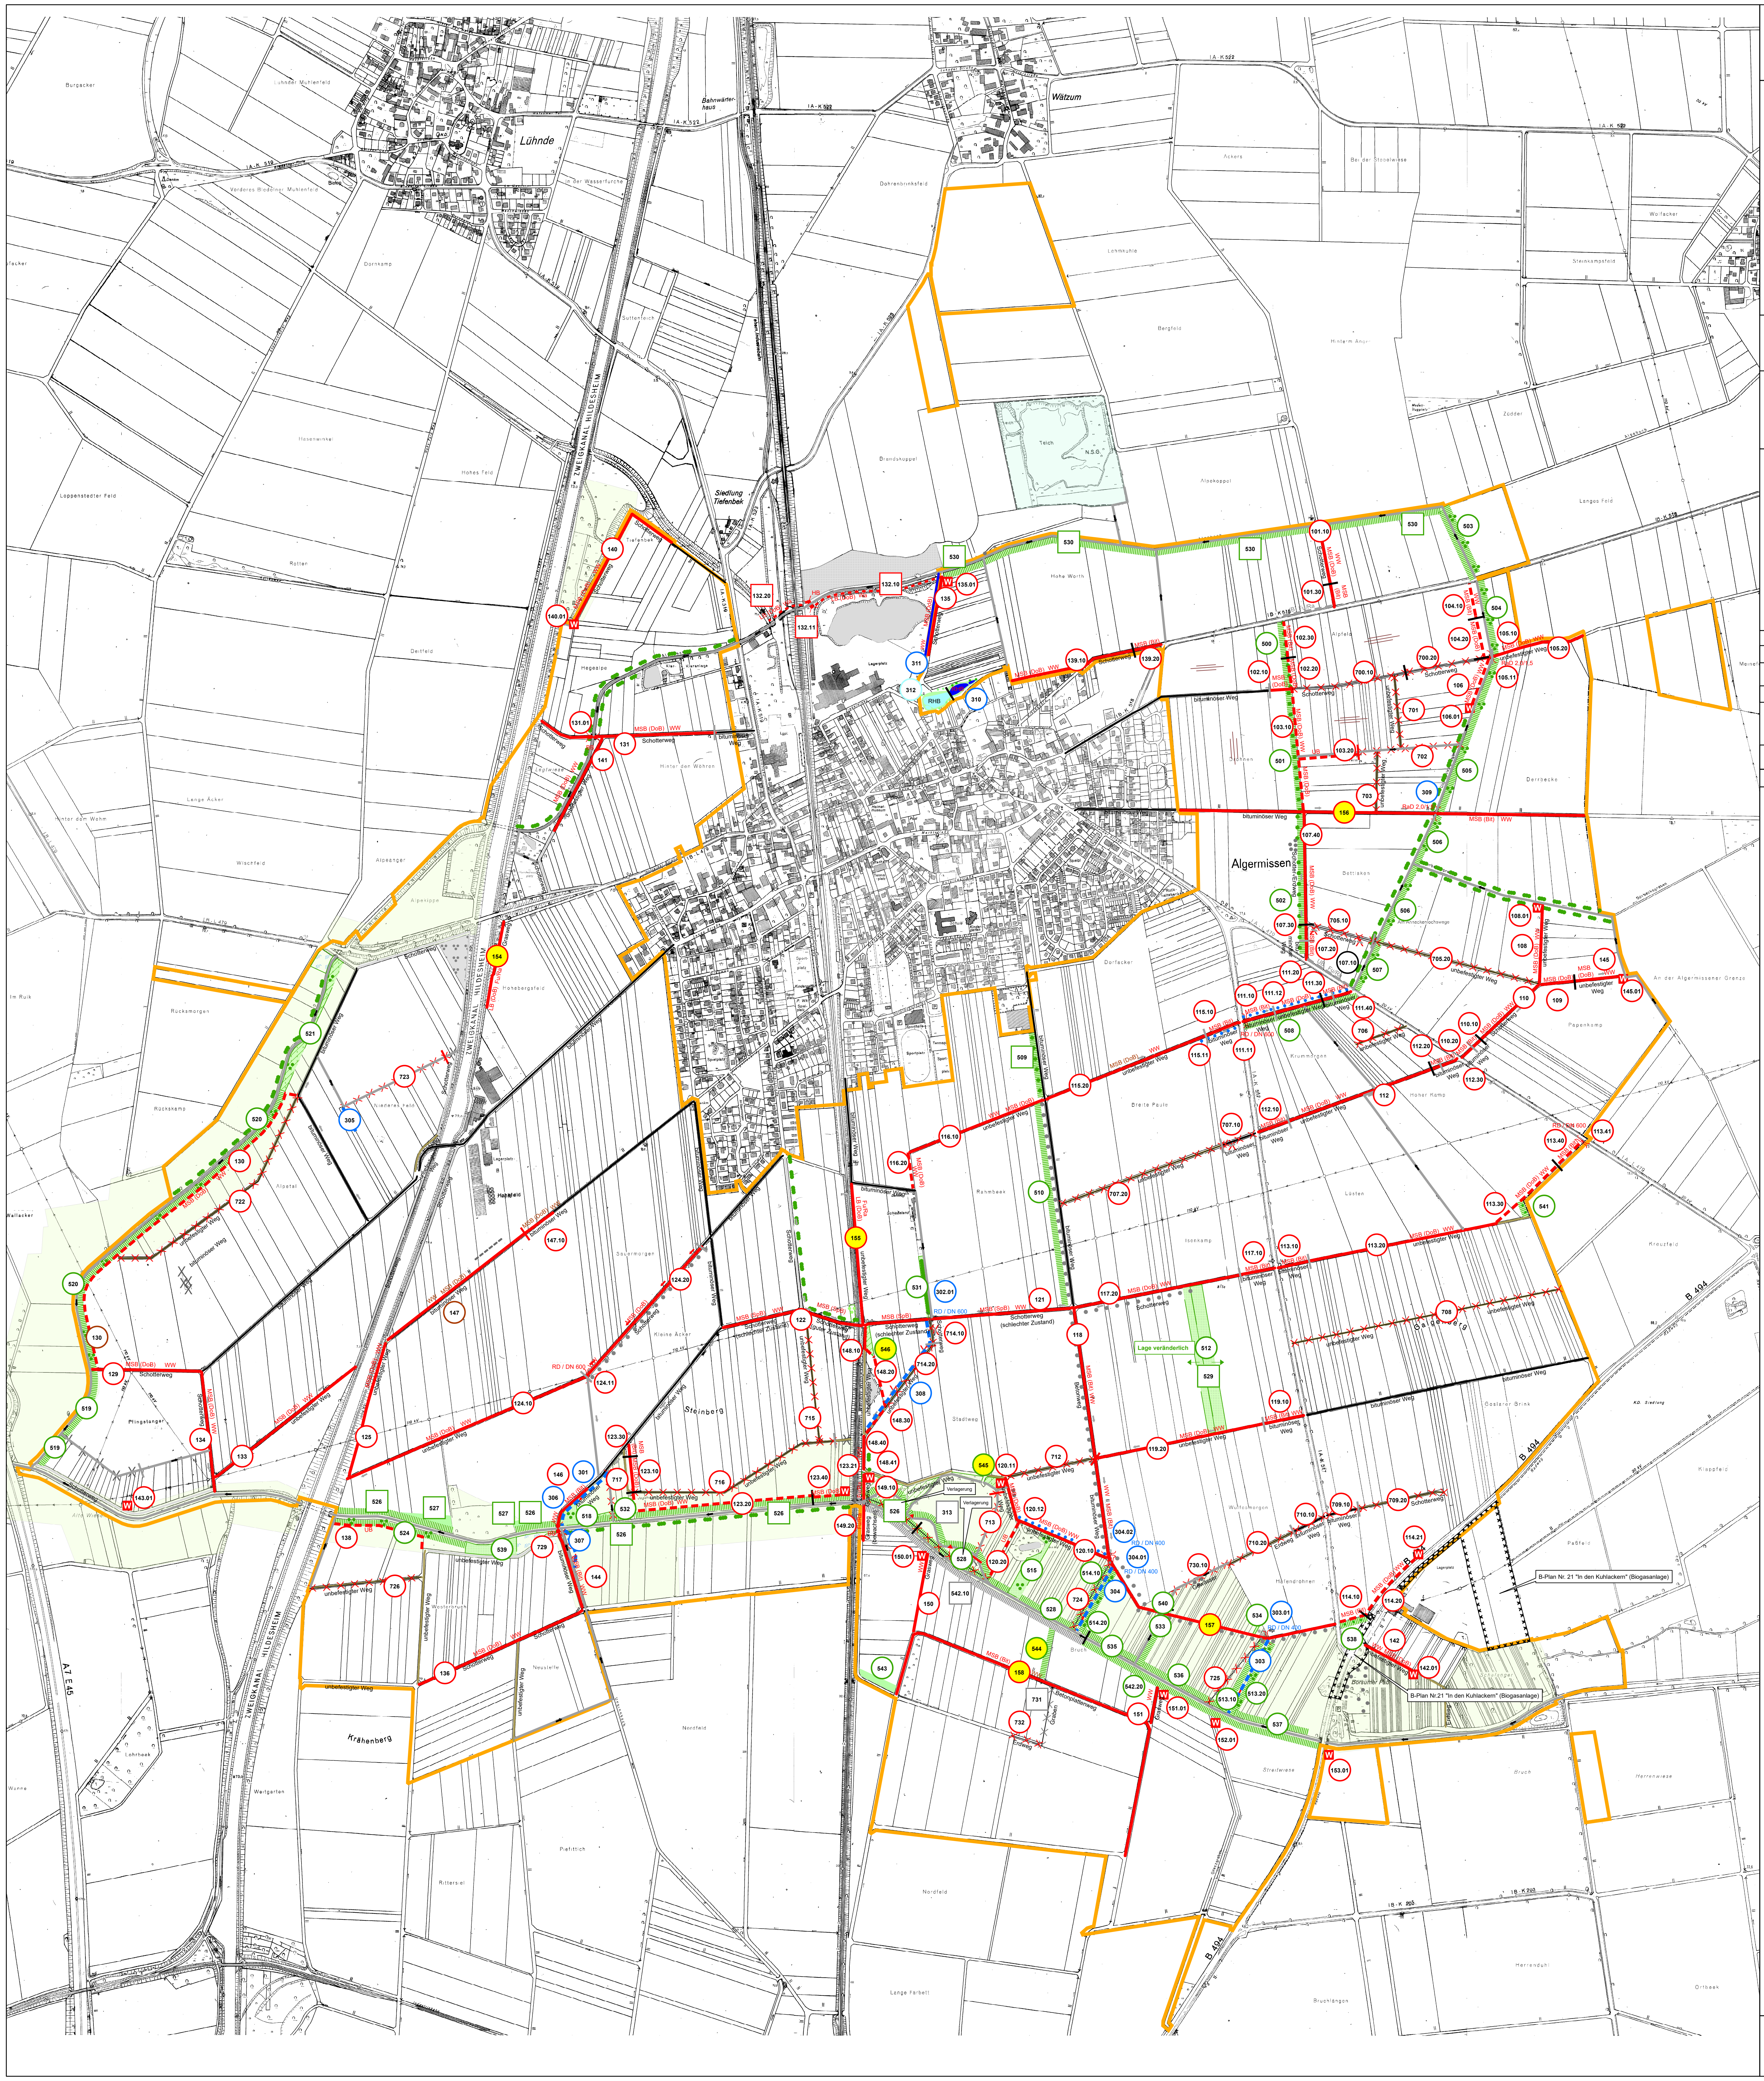

Lühnde
Wätzum
Algermissen
Siedlung Tiefenbek
Bahnwärterhaus
ZWEIGKANAL HILDESHEIM
A 7 E 45
B 494
IA-K 522
IA-K 519
IB-K 518
IB-L 479
IB-K 203
Burgacker
Lühnder Mühlenfeld
Vorderes Bledelner Mühlenfeld
Dornkamp
Hasenwinkel
Hohes Feld
Loppenstedter Feld
Rotten
Deitfeld
Hegealpe
Lange Äcker
Hinter dem Wehm
Wischfeld
Alpeanger
Alpekippe
Im Ruik
Rücksmorgen
Rückskamp
Niederes Feld
Hohebergsfeld
Wallacker
Alpetal
Pfingstanger
Krähenberg
Lohrbeek
Wonne
Weitgarten
Westerbruch
Neustelle
Nordfeld
Piefittich
Rittersiel
Lange Farbett
Sauermorgen
Kleine Äcker
Steinberg
Stadtweg
Dohrenbrinksfeld
Brandskoppel
Teich
N.S.G.
Lehmkuhle
Bergfeld
Ackers
Bei der Stoppelwiese
Hinterm Anger
Alpekoppel
Hohe Worth
Zudder
Wolfacker
Steinkampsfeld
Langes Feld
Alpfeld
Dohnen
Derrbecke
Bettlaken
Dorfacker
Rahmbeek
Breite Paule
Krummorgen
Lüsten
Isenkamp
Hoher Kamp
Papenkamp
An der Algermissener Grenze
Kreuzfeld
Galgenberg
Goslarer Brink
Klappfeld
Wulfesmorgen
Hafendrohnen
Paßfeld
Bruch
Streitwiese
Herrenwiese
Herrenduhl
Bruchlängen
Ortbeek
Lagerplatz
RHB
Lage veränderlich
Verlagerung
B-Plan Nr. 21 "In den Kuhlackern" (Biogasanlage)
Schotterweg
bituminöser Weg
unbefestigter Weg
MSB (DoB) WW
MSB (Bit) WW
MSB (SpB) WW
LB (DoB) Fu/Ra
RD / DN 600
RD / DN 400
RaD 2,0/1,5

Amt für regionale Landesentwicklung
Leine-Weser
Bahnhofsplatz 2-4
31134 Hildesheim

Planänderung Nr. 5

Karte zum Plan
über die gemeinschaftlichen und
öffentlichen Anlagen

Maßstab 1:7.500

Vereinfachte Flurbereinigung
Algermissen
Landkreis Hildesheim 148

N

ArL	Verf.-Nr.
05	2298

Amt für regionale Landesentwicklung Leine-Weser - Flurbereinigungsbehörde -			Amt für regionale Landesentwicklung Leine-Weser - Dezernat 4 -	
aufgestellt:			☐ planfestgestellt	☒ plangenehmigt
03.03.2006 Datum	gez. Meier, Projektleiter Unterschrift		20.03.2006 Datum	gez. Niemann, Vermessungsdirektor Unterschrift
Änderung aufgestellt:			☐ planfestgestellt	☒ plangenehmigt
Nr.	Datum	Unterschrift	Datum	Unterschrift
1	23.06.2009	gez. Meier, Projektleiter	02.09.2009	gez. Niemann, Vermessungsdirektor
2	15.03.2010	gez. Meier, Projektleiter	17.03.2010	gez. Niemann, Vermessungsdirektor
3	26.02.2014	gez. Meier, Projektleiter	06.03.2014	gez. Niemann, Vermessungsdirektor
4	10.07.2017	gez. Meier, Projektleiter	18.09.2017	gez. Niemann, Vermessungsdirektor
5	19.09.2019	gez. Tiede, Projektleiter	15.01.2020	gez. Niemann, Vermessungsdirektor

Planänderung

Nr.	Änderung
1	101.10, 101.30, 106, 110, 110.10, 110.20, 111.10 - 111.40, 112, 112.10 - 112.30, 123.10 - 123.40, 123.21, 136 - 138, 139.10, 139.20, 302, 302.01, 306 - 309, 511, 524 - 531 und 726 - 729
2	310 und 311
3	106.10, 114.21, 135.01, 137 (entfällt), 138 (entfällt), 140, 140.01, 141, 142, 142.01, 143.01, 144, 145, 145.01, 513.10, 513.20, 514.10, 514.20, 516 (entfällt), 517 (entfällt), 522.10 (entfällt), 522.20 (entfällt), 523.10 (entfällt), 523.20 (entfällt), 524, 525 (entfällt), 532, 533, 534, 535, 536, 537, 538, 539, 540, 727 (entfällt), 728 (entfällt), 730.10 und 730.20
4	147, 148.10, 148.20, 148.30, 148.40, 148.41, 149.90, 149.20, 150, 150.01, 151, 151.01, 152.01, 153.01, 526, 528, 542.20, 543, 732
5	154, 155, 156, 157, 158, 544, 545, 546

Zeichenerklärung:

vorhanden *geplant* *nachrichtlich*

Grenzen

Grenze des Flurbereinigungsgebietes

Verkehrsanlagen

Bau auf vorhandener Trasse
Bau auf neuer Trasse
Sonstiger Weg
Öffentliche Straße
WW = Wirtschaftsweg
Wa = Wanderweg
Fu/Ra = Fußweg / Radweg
Wendeplatz

Befestigungsart / Bauweise

(B)	Betondecke
LB (DoB)	Leichte Befestigung in Decke ohne Bindemittel
MSB (Bit)	Mittelschwere Befestigung in bituminöser Bauweise
MSB (SpB)	Mittelschwere Befestigung in Spurbahn in Beton
MSB (DoB)	Mitttelschwere Befestigung in Decke ohne Bindemittel

Bauwerke

Brücke
RaD = Rahmendurchlass
Durchlaß / Überfahrt
RD 400 = Rohrdurchlass 400

Gewässer

Seitengraben
Fließrichtungspfeil
Fließendes Gewässer
Verrohrung
Bau in vorhandener Trasse
Bau in neuer Trasse
Stehendes Gewässer
HRB = Hochwasserrückhaltebecken

Landschaftsgestaltende Anlagen

Einzelbaum, -strauch
Gehölzgruppe
Baumreihe
Feldhecke
Aufgelockerte Feldhecke
Wallhecke
Schutz/Randstreifen
Landschaftsgestaltende Anlagen
Feldgehölz
Feuchtbiotop/Sumpf
Sukzessionsfläche
extensives Grünland

Sonstige Angaben

fortfallende Anlagen
örtlich nicht vorhanden
Grenze des Maßnahmenabschnittes
Grenzabschnitt für vorhandeses Gewässer /
Grenze der vorhandenen Befestigungsart
Grenzabschnitt für geplante Rekultivierung
Grenze der Bebauungspläne

Schutzgebiete

Naturschutzgebiet
Landschaftsschutzgebiet

Numerierung der Anlagen

Nachrichtlich dargestellte Anlagen	planfeststellungsbezogene Anlagen		
133	133	133	Entwurfsnummer Anlage der Teilnehmergemeinschaft
	133		Entwurfsnummer Anlage anderer Maßnahmenträger
	133	133	Entwurfsnummer Anlage der Teilnehmergemeinschaft bei Planänderungen
	133.01	133.01	Entwurfsnummer / Bauwerke

Die Kartengrundlage ist gesetzlich geschützt. Die Vervielfältigung zur Durchführung der Verfahren nach dem Flurbereinigungsgesetz ist gestattet.
Nachdruck und sonstige Vervielfältigungen nur mit Erlaubnis des Herausgebers:
LGLN - Hannover 777/87 - Blatt Nr(n) der DTK 5 (Ausgabejahr):

(RdErl.ML/MI vom 17.03.1994 - Nds.MBl.S.457)

Quelle: Auszug aus den Geobasisdaten der Niedersächsischen Vermessungs- und Katasterverwaltung
© 2019
LGLN
Landesamt für Geoinformation und Landesvermessung Niedersachsen
www.lgln.niedersachsen.de