




Amt für regionale Landesentwicklung Leine-Weser  
Geschäftsstelle Sulingen  
Galtener Str. 16, 27232 Sulingen

### Flurbereinigung Warpe

Verfahrensnr. 2366

Auszug aus der Karte zum Plan  
über die gemeinschaftlichen  
und öffentlichen Anlagen

**Detailkarte Blatt 2**  
Maßstab 1 : 5000  
E-Nr. 133

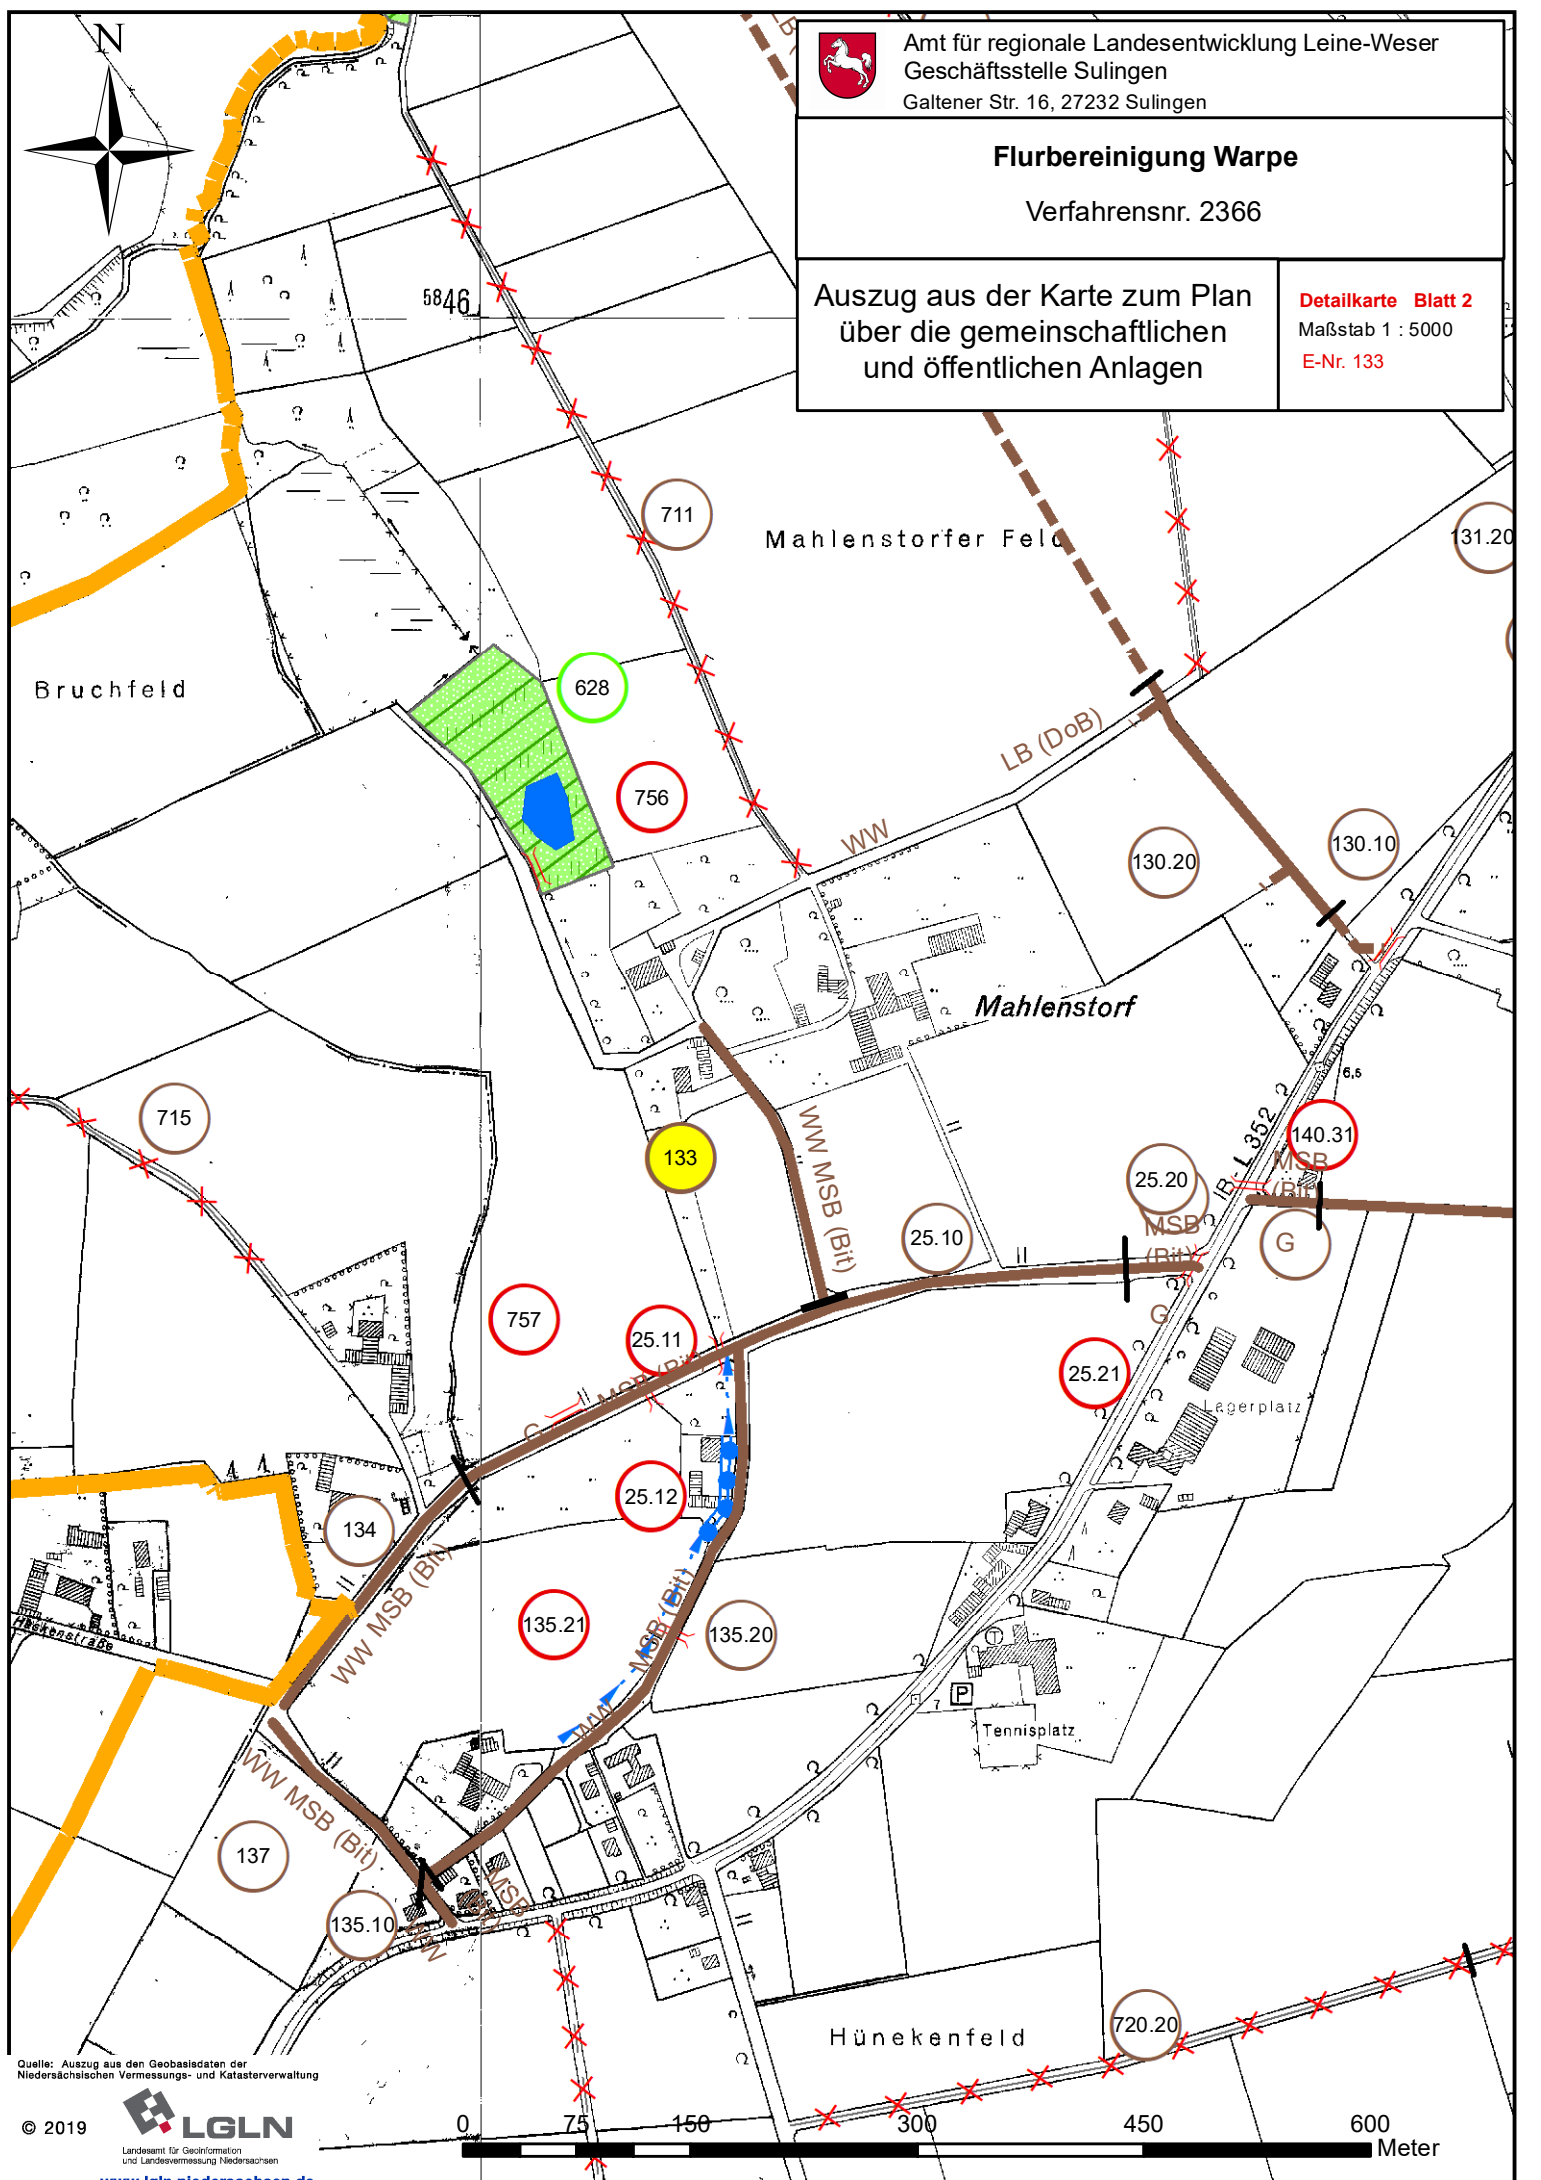

Quelle: Auszug aus den Geobasisdaten der  
Niedersächsischen Vermessungs- und Katasterverwaltung