
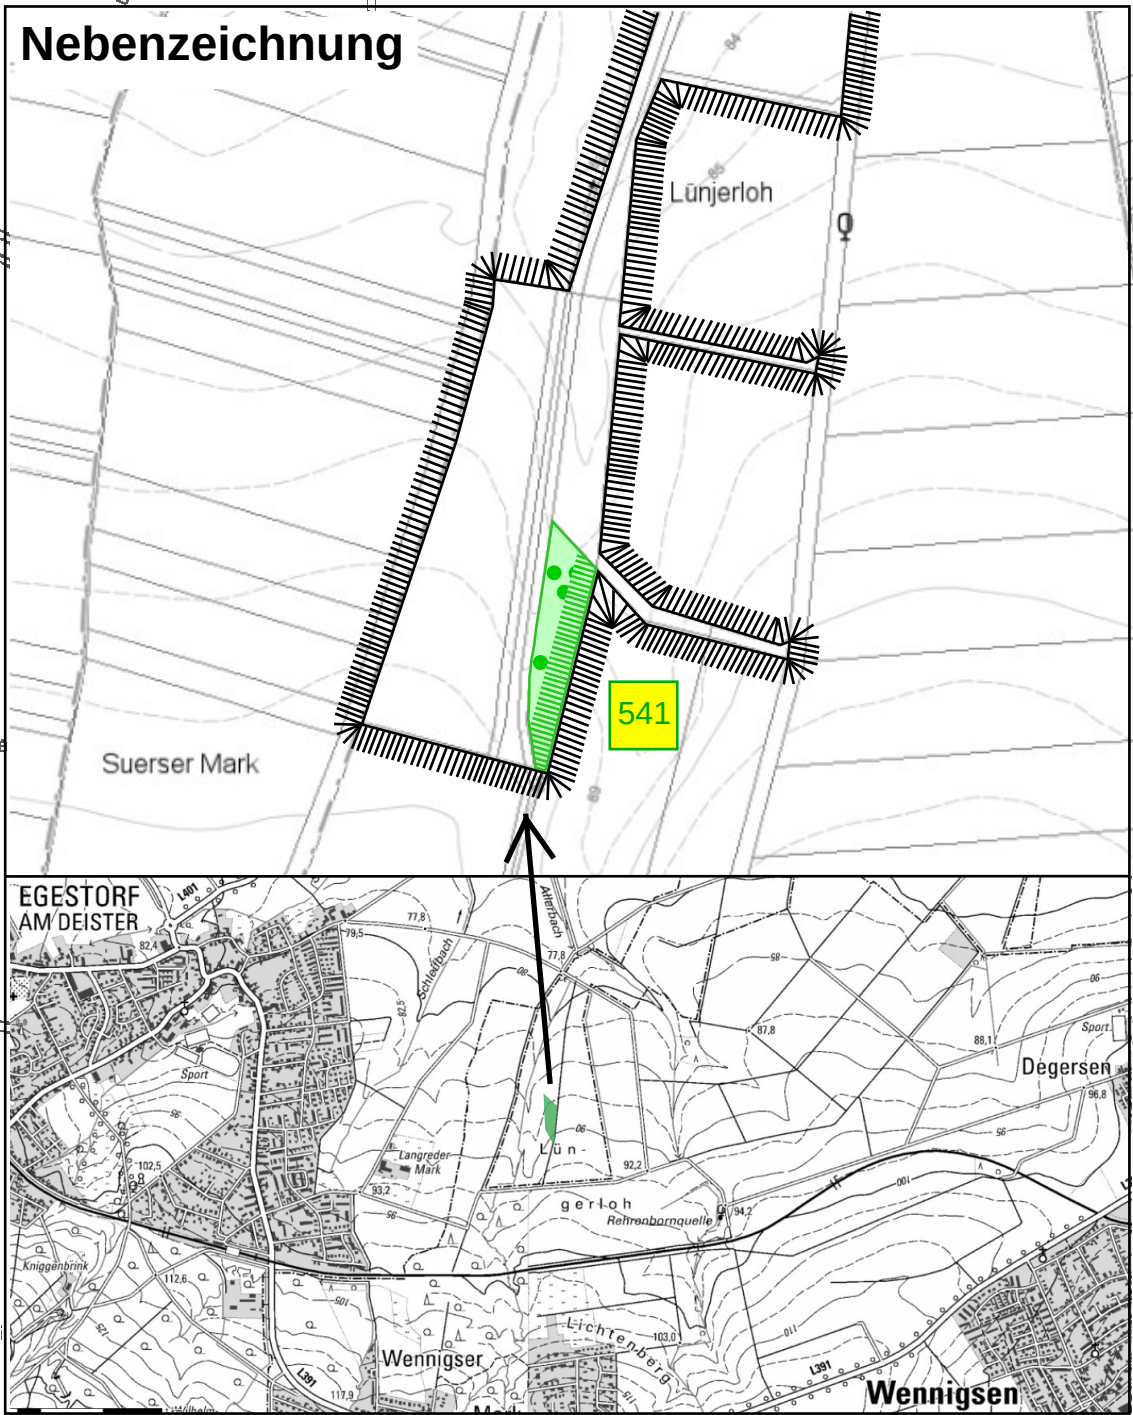


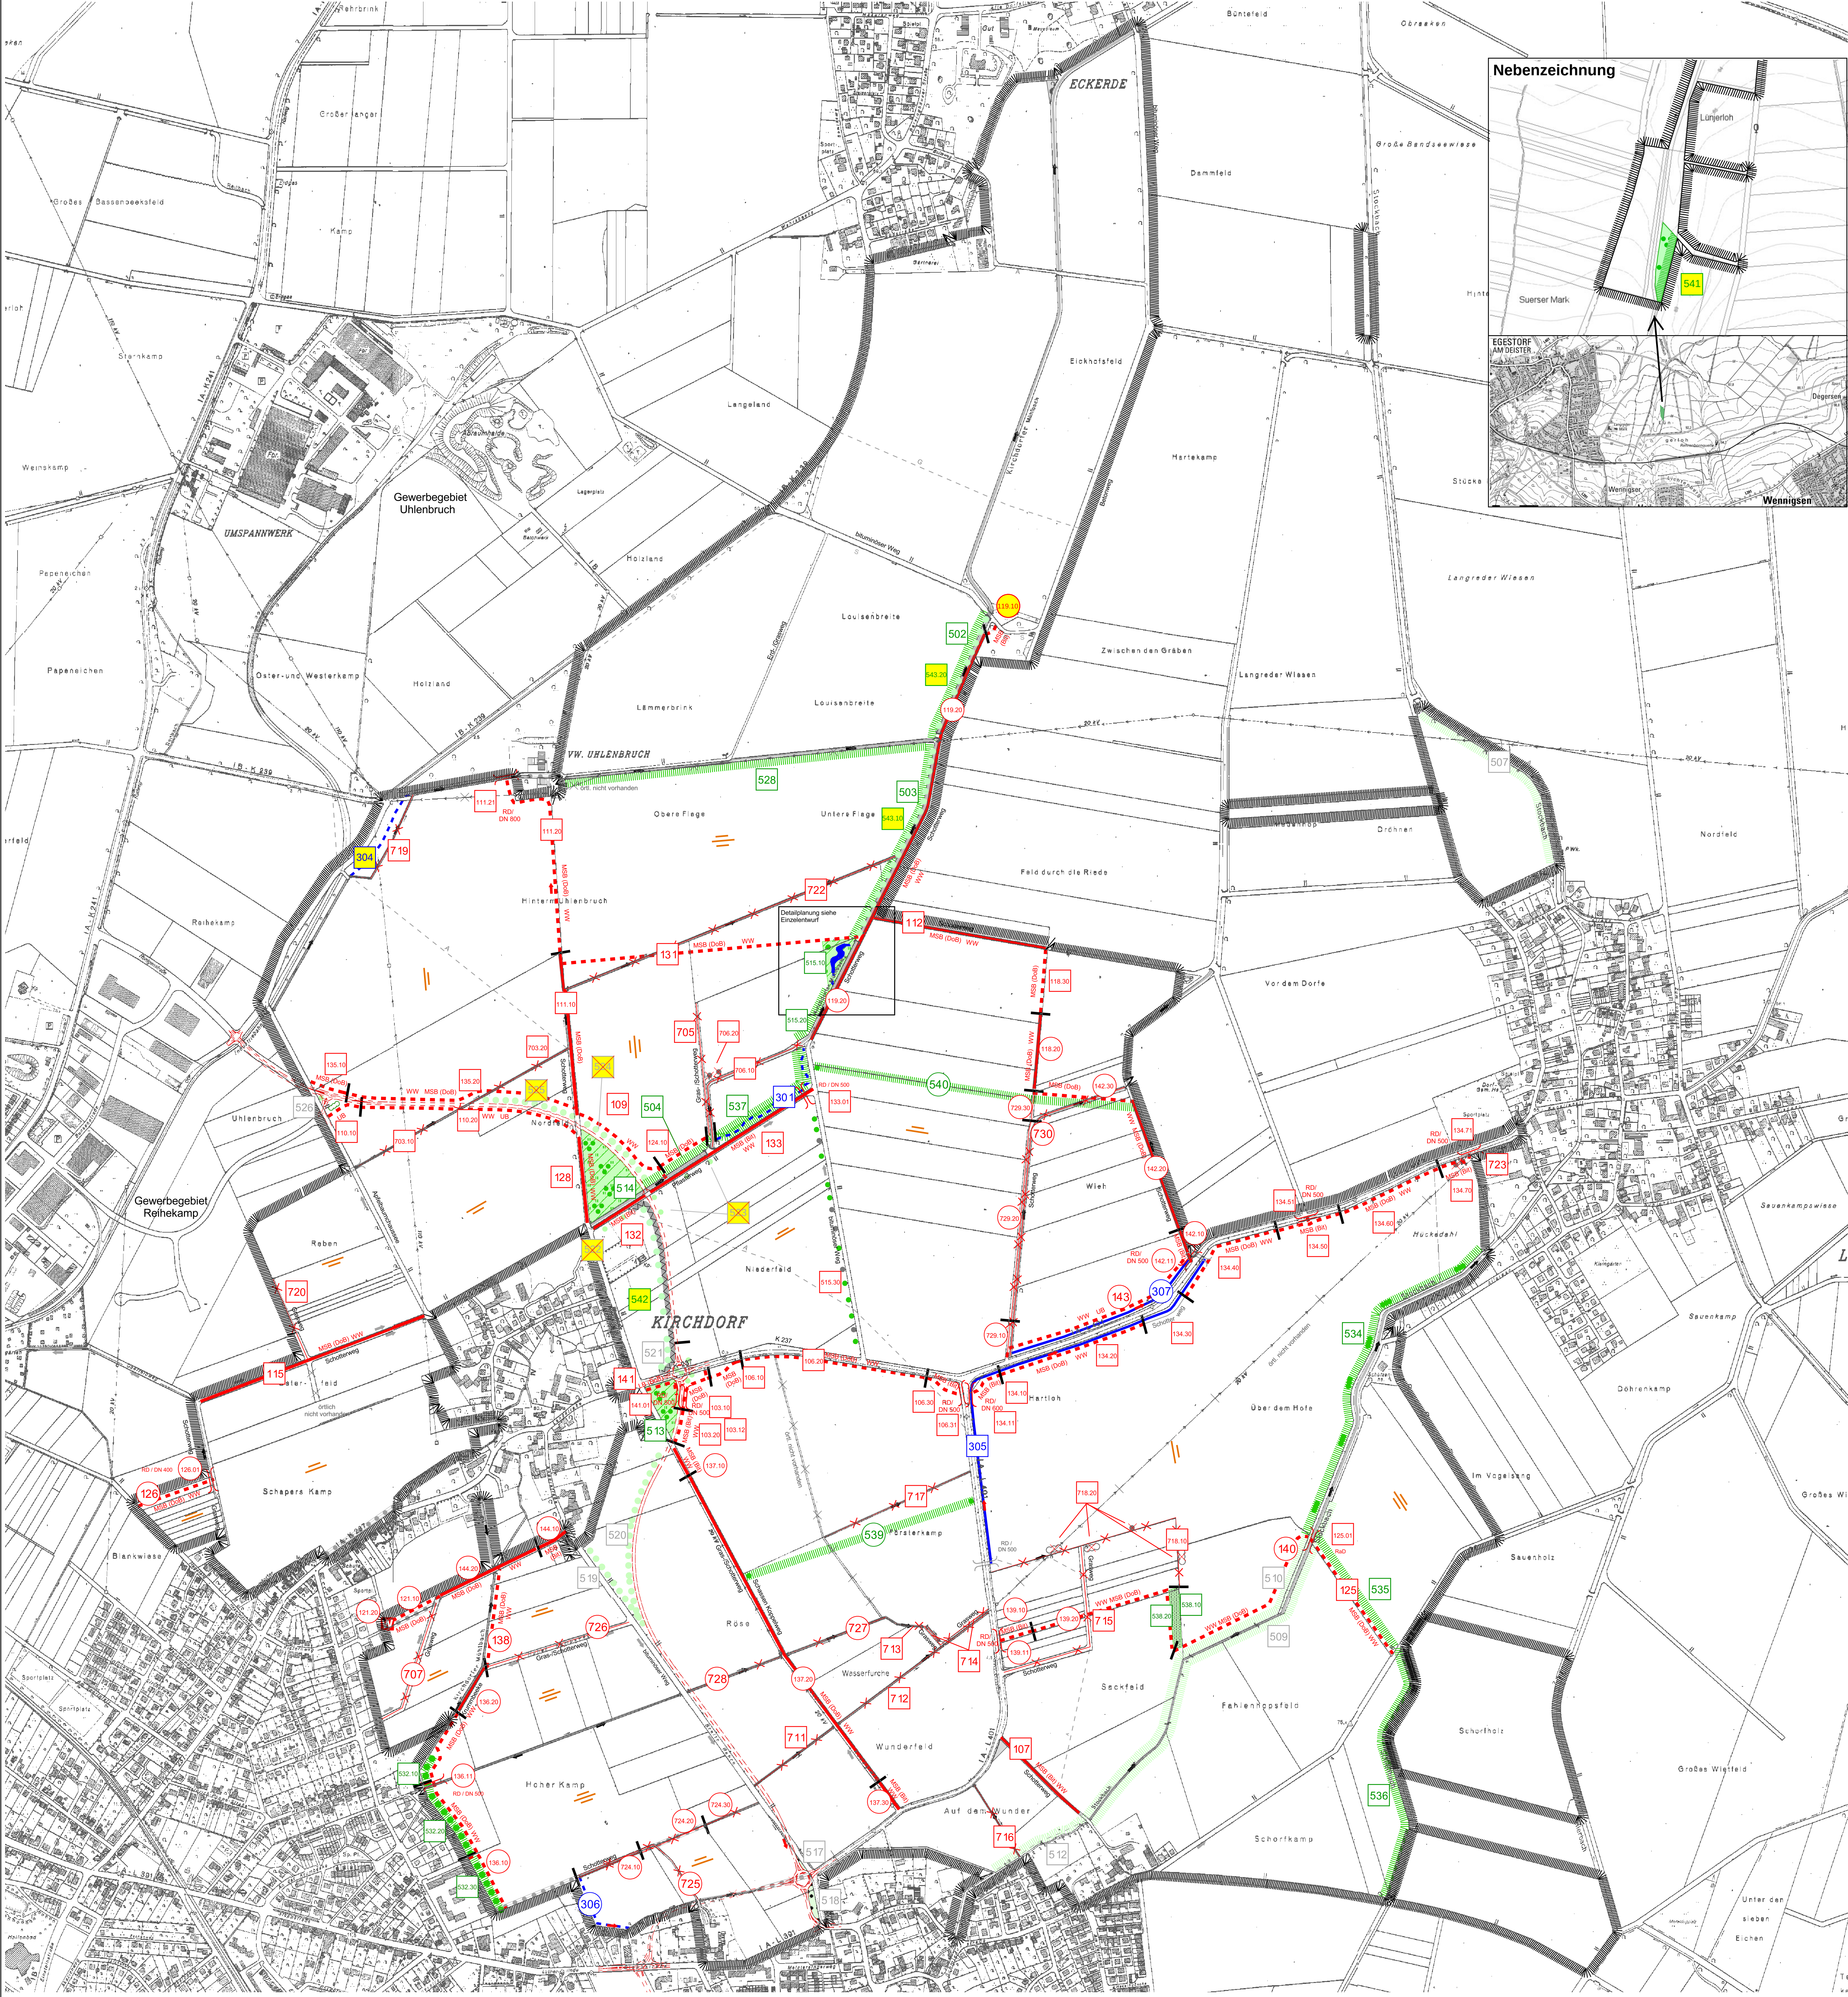

**Karte zum Plan
über die gemeinschaftlichen und
öffentlichen Anlagen**

Maßstab 1:5.000

Flurbereinigung

Kirchdorf

Region Hannover 209

Art.	Verf. Nr.
05	2203

Amt für regionale Landesentwicklung
Leine-Weser

- Flurbereinigungsbehörde -

Amt für regionale Landesentwicklung
Leine-Weser

- Dezernat 4 -

aufgestellt:

11.12.2008

Datum

gez. Meier,
Projektleiter

Unterschrift

☐ planfestgestellt

18.12.2008

Datum

☒ plangenehmigt

gez. Niemann,
Vermessungsdirektor

Unterschrift

Änderung aufgestellt:

Nr. Datum

1 01.10.2009

2 09.02.2011

3 03.06.2019

Unterschrift

gez. Meier,
Projektleiter

gez. Meier,
Projektleiter

gez. Richter
Stv. Projektleiter

☐ planfestgestellt

Datum

unwesentliche
Bedeutung

28.02.2011

Datum

☒ plangenehmigt

Unterschrift

gez. Niemann,
Vermessungsdirektor

gez. Niemann,
Vermessungsdirektor

Zeichenerklärung:

vorhanden

geplant

nachschärfen

Grenzen

Verkehrsanlagen

Befestigungsart / Bauweise

Bauwerke

Gewässer

Landschaftsgestaltende Anlagen

sonstige Angaben

Ver- und Entsorgungsleitungen

Numerierung der Anlagen

Grenze des Flurbereinigungsgebietes

Bau auf vorhandener Trasse

Bau auf neuer Trasse

Wendepunkt

mittelschwere Befestigung in blumiger Bauweise

mittelschwere Befestigung in Decke ohne Bindeband

leicht Befestigung

unbefestigter Weg

Durchlauf

RD 400 - Parkstraße 400

Seitengraben

Fließrichtungspfeil

Fließendes Gewässer

Bau in vorhandener Trasse

Bau in neuer Trasse

Verschönerung

Stehendes Gewässer

Einzelbaum - Strauch

Baumgruppe

Schutz/Randstreifen

Baumreihe

aufglockerte Baumreihe

Feldhecke

Gehölzgruppe

Landschaftsgestaltende Anlagen

Feldgehölz

Feuchtbiosphäre/Sumpf

Sukzessionsfläche

extensives Grünland

Lärmschutzwall

fortlaufende Anlagen

örtlich nicht vorhanden

Grenze des Maßnahmenabschnittes

Bewässerungsrichtung

Parallelleitung eines Blockes

Parallelleitung mit Restteil

oberirdische Leitung

unterirdische Leitung

A = Abwasser

G = Gasleitung

Entwurfsnummer

Anlage der Teilnehmergemeinschaft

Entwurfsnummer

Anlage anderer Maßnahmen

Entwurfsnummer

Anlage anderer Maßnahmen

Die Kartengrundlage ist geodätisch geschickt. Die Veranschaulichung zur Durchführung der Verfahren nach dem Flurbereinigungsgesetz ist geodätisch.
Nachdruck und sonstige Vervielfältigungen nur mit Erlaubnis des Herausgebers (LGA - Hannover 77707 - Blatt Nr. 5 (Ausgabe 2019)).
(Hilfsmittel vom 17.03.1994 - Maßstab: 1:5.000)