


12.05.2011 Datum	gez. Löffler Unterschrift	16.06.2011 Datum	gez. Sauer Unterschrift
Änderung Nr. 1 aufgestellt:		Änderung genehmigt:	
08.02.2012 Datum	gez. Löffler Unterschrift	13.02.2012 Datum	gez. Sauer Unterschrift

Amt für regionale Landesentwicklung Leine-Weiser GS Sülting - Dezember 8.2 -		Amt für regionale Landesentwicklung Leine-Weiser GS Sülting - Dezember 8.2 -	
Änderung Nr. 2 aufgestellt:		Änderung genehmigt:	
18.01.2017 Datum	gez. Löffler Unterschrift	14.02.2017 Datum	gez. Sauer Unterschrift
Änderung Nr. 3 aufgestellt:		Änderung genehmigt:	
29.01.2018 Datum	gez. Löffler Unterschrift	15.02.2018 Datum	gez. Sauer Unterschrift
Änderung Nr. 4 aufgestellt:		Änderung genehmigt:	
28.08.2018 Datum	gez. Löffler Unterschrift	20.09.2018 Datum	gez. Sauer Unterschrift
Änderung Nr. 5 aufgestellt:		Änderung genehmigt:	
20.08.2020 Datum	gez. Baumann Unterschrift		Unterschrift

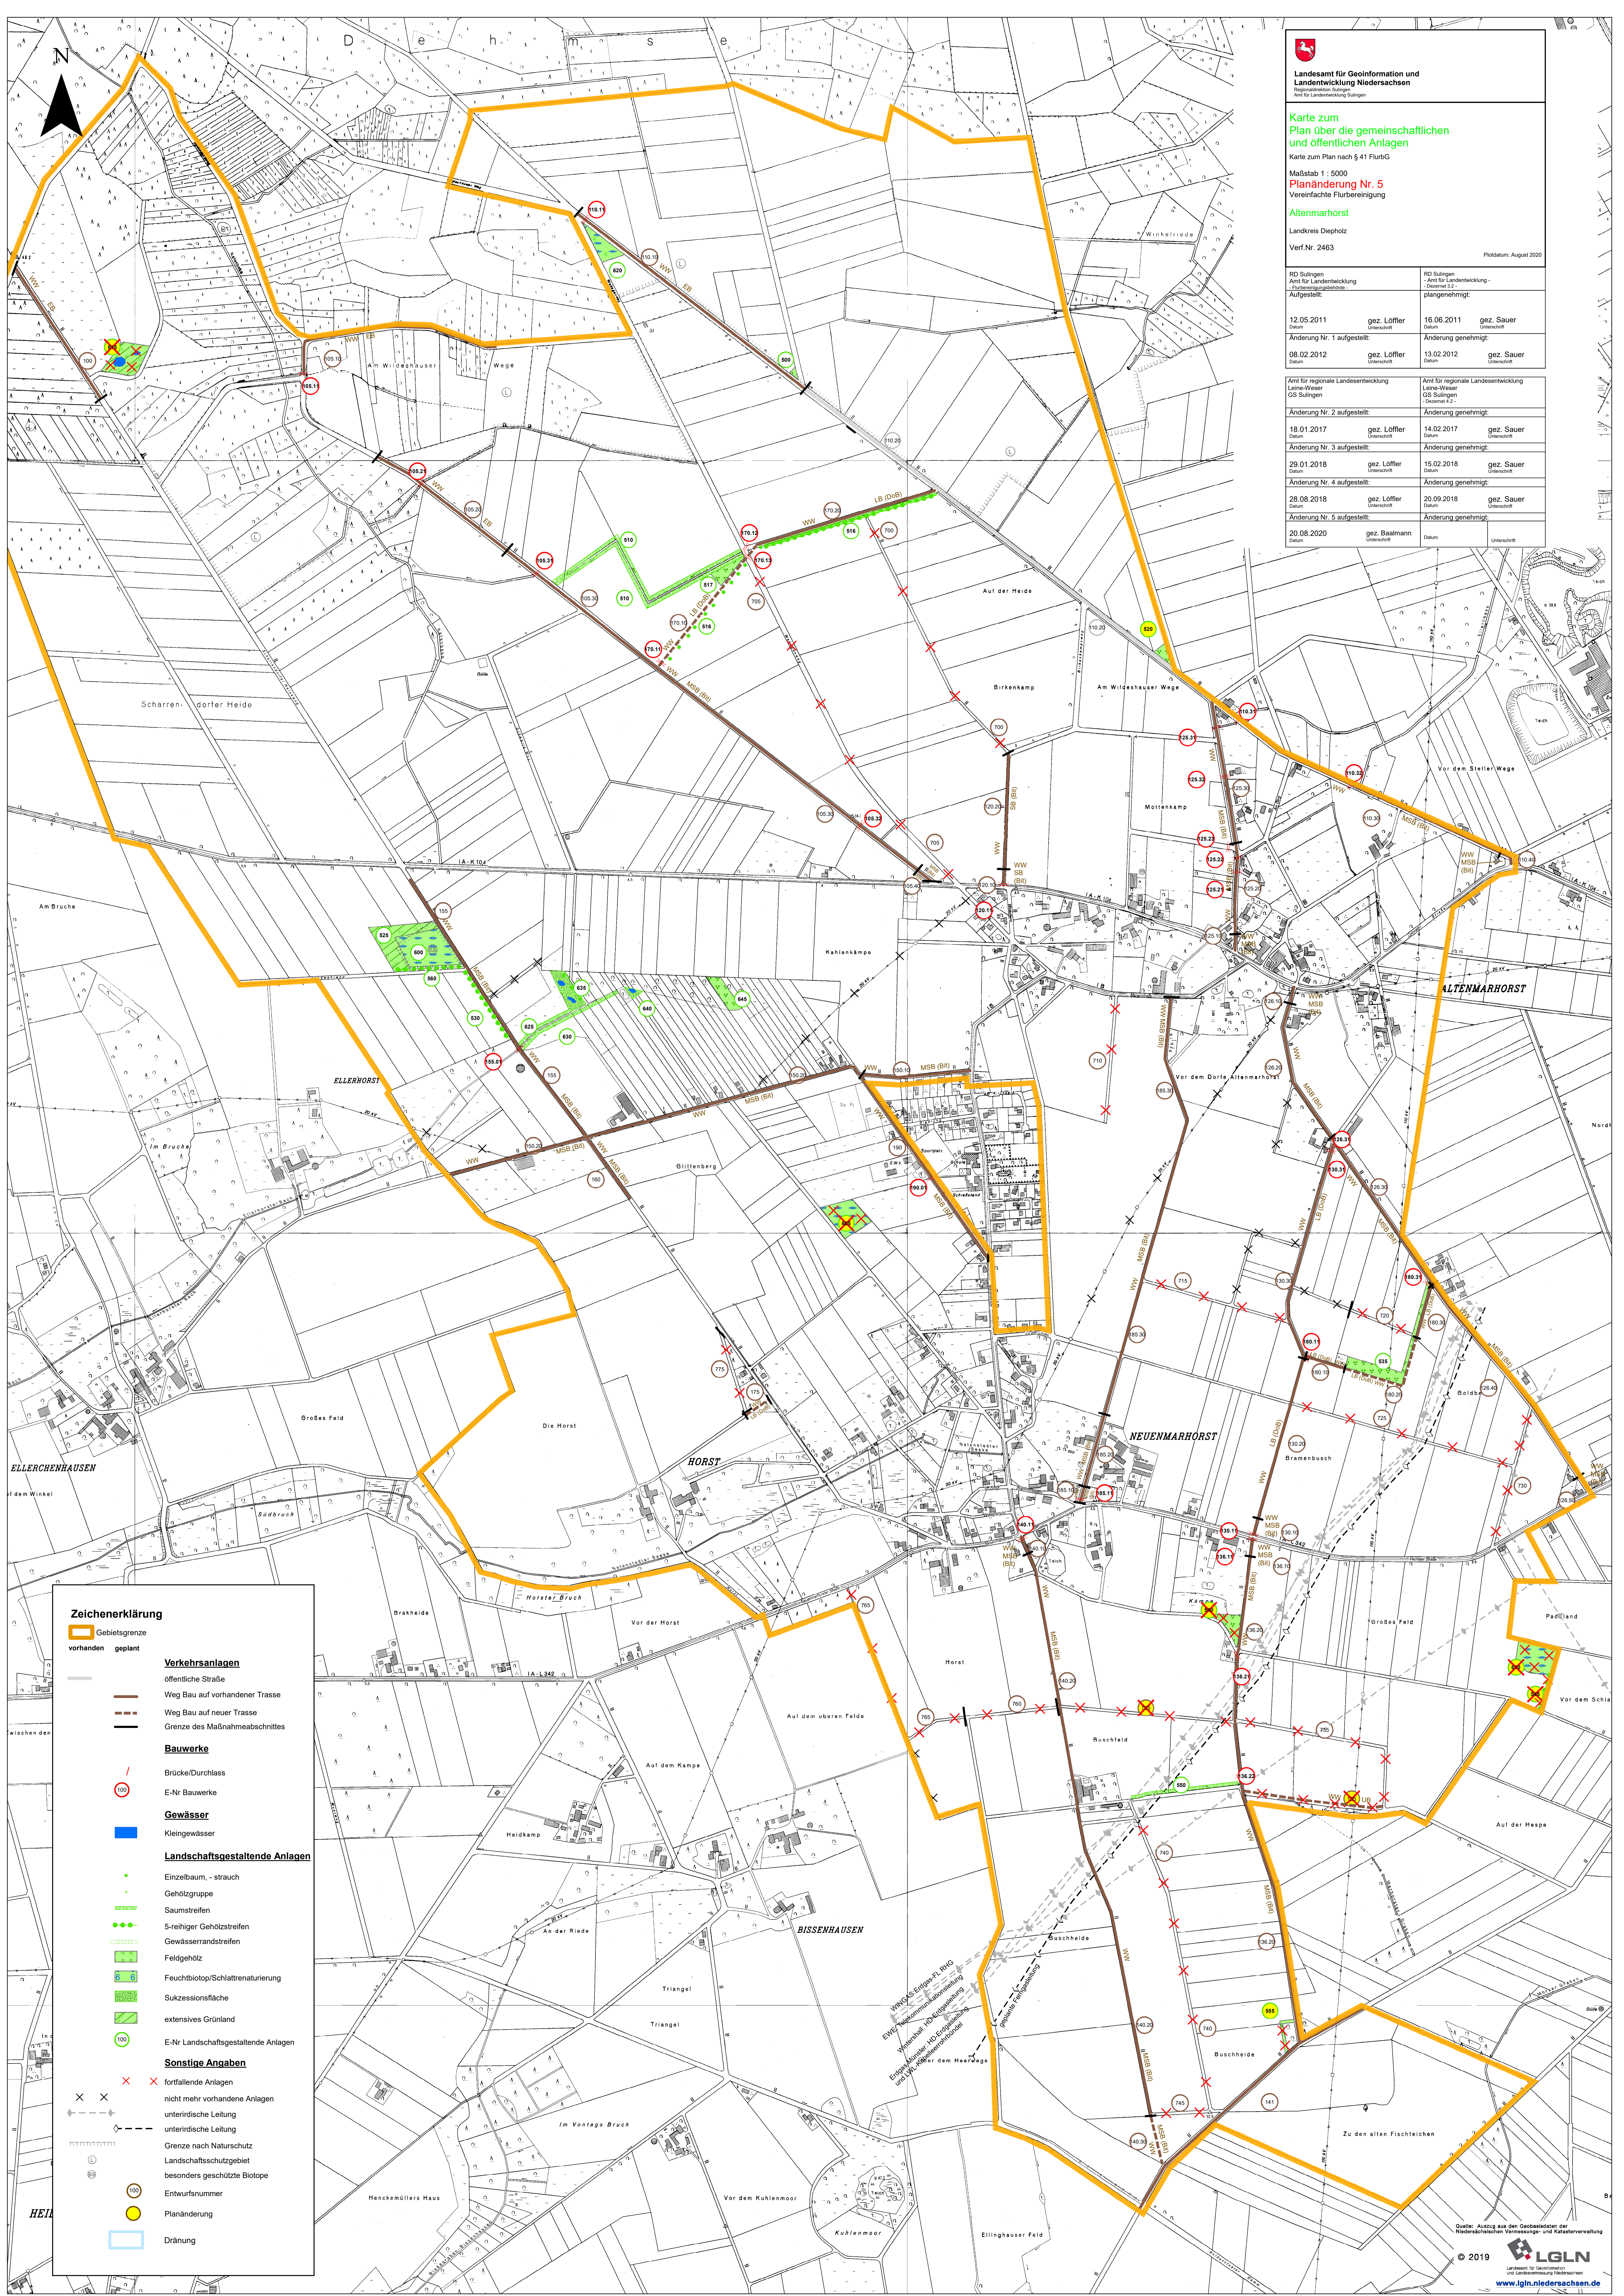

Zeichenerklärung

Gebietsgrenze
 vorhanden (orange line)
 geplant (dashed orange line)

Verkehrsanlagen
 öffentliche Straße (solid black line)
 Weg Bau auf vorhandener Trasse (dashed black line)
 Weg Bau auf neuer Trasse (dotted black line)
 Grenze des Maßnahmeabschnittes (thick solid black line)

Bauwerke
 Brücke/Durchlass (red circle with slash)
 E-Nr Bauwerke (red circle with number)

Gewässer
 Kleingewässer (blue area)

Landschaftsgestaltende Anlagen
 Einzelbaum, -strauch (green dot)
 Gehölzgruppe (green cluster)
 Saumstreifen (green line)
 5-reihiger Gehölzstreifen (green dashed line)
 Gewässerrandstreifen (green wavy line)
 Feldgehölz (green square with 'G')
 Feuchtbiosphäre/Schlattrenaturierung (green square with 'F')
 Sukzessionsfläche (green square with 'S')
 extensives Grünland (green square with 'G')
 E-Nr Landschaftsgestaltende Anlagen (green circle with number)

Sonstige Angaben
 fortfallende Anlagen (red 'X')
 nicht mehr vorhandene Anlagen (dashed black line)
 unterirdische Leitung (dashed black line with 'L')
 unterirdische Leitung (dotted black line with 'L')
 Grenze nach Naturschutz (dashed black line with 'N')
 Landschaftsschutzgebiet (dotted black line with 'L')
 besonders geschützte Biotope (green circle with 'B')
 Entwurfsnummer (yellow circle with number)
 Planänderung (yellow circle with 'P')
 Dränung (blue square)