## Zeichenerklärung

### Grundplan (ALK)

- Gemeindegrenze
- Gemarkungsgrenze
- Flurgrenze
- Flurstgr. vermarkt
- Flurstgr. unvermarkt

Quelle: Auszug aus den Geobasisdaten der Niedersächsischen Vermessungs- und Katasterverwaltung © LGLN

### Bestand / Vermessung

- Mauer
- Zaun
- Mauer m. Zaun
- Böschung
- Baum
- Schaltkasten
- Oberflurhydrant
- Unterflurhydrant
- Fahnenmast
- Denkmal
- Gittermast
- Höhenbolzen
- Sitzbank
- Abfallkorb
- WEA, r=210m
- vorl. gesichertes ÜSG Streekfleet
- Hecke
- Busch
- 42,00 Geländehöhen Vermessung H+P Jan. 2016
- 42,00 Geländehöhen Vermessung H+P Jul. 2020
- 42,00 Geländehöhen DGM1
- 42,00 Wasserspiegel
- Zufahrt / Zugang
- Holzmast
- Stahlbetonmast
- Merkstein
- 20kV Hochspannungsltg.
- RW - Auslauf
- Straßenablauf
- Schieber
- Hausanschlussventil
- Findling
- Richtungsweiser
- Hinweistafel
- Ortsschild
- Verkehrsschild
- Verkehrsampel
- Haltestelle
- Laterne
- Schacht
- 10 Polygonpunkt m. Nr.
- OD Ortsdurchfahrtsstein
- HB Hochbord
- TB Tiefbord
- RdB Rundbord
- RaB Rasenbord
- Grenze Geltungsbereich Bebauungsplan Nr. 21
- Bohrpunkte Baugrunduntersuchung

### Bestand Leitungen

- Elektro
- Gas
- Trinkwasser
- Fernmelde
- Druckrohrleitung
- Leerrohr/Schutzrohr
- Fernwärme
- Beleuchtung
- SW - Kanal
- RW - Kanal
- MW - Kanal

Alle in dem Plan eingetragenen Leitungen sind nach zu erfolgender Abstimmung mit dem Leitungsträger vor Ort zu überprüfen. Die Angaben der Art, Lage, Dimension, Verlegetiefe und des Materials sind unverbindlich.

### Planung

- Biotopflächen
- Buhnen
- Stationierung Eiter

N

## Übersicht (ohne Maßstab)

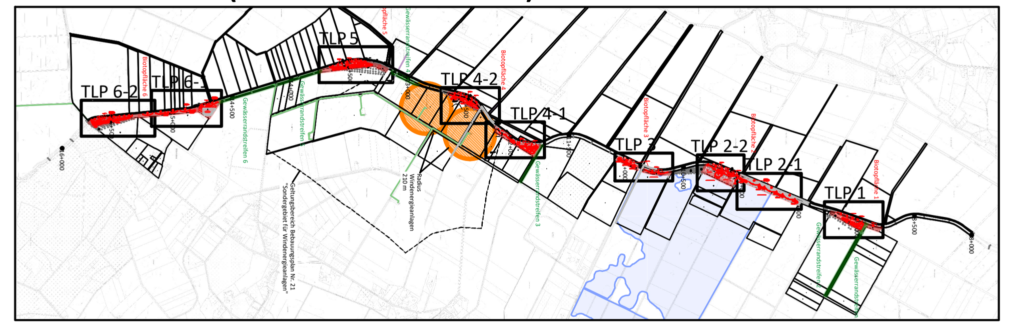

| | | | |
|---|---|---|---|
| b | Anpassung Binnendünen | 27.01.2021 | Bu / Sk |
| a | Erstausgabe | 19.01.2021 | Bu / Sk |
| Index | Beschreibung | Datum | bearb. / gez. |

# Mittelweserverband

Umsetzung von auenbildenden und strukturverbessernden Maßnahmen an der Eiter im Zusammenhang mit der Flurbereinigung Schwarmer Bruch

## Genehmigungsplanung
## Teillageplan 3
## Biotopfläche 3

**aufgestellt:**

**Mittelweserverband**


Ingenieurgesellschaft Heidt + Peters mbH
Sprengerstraße 38 c
29223 Celle
Fon (0 51 41) 93 88-0
Fax (0 51 41) 93 88-88
info@heidt-peters.de
Heidt + Peters Die Ingenieure


Celle, 19. Januar 2021

**Maßstab: 1 : 500**

**bearbeitet: F. Buhr**

**gezeichnet: S. Stark**

**Anlage 3.4**

**Registrier-Nr.:** 20091-40-TLP03-b

UTM | GK3 | GK4 | lokal

Grundplan:

P:\2020\20091\07_AutoCAD\40-LP03_b_TLP03-b-TLP08-b.dwg