Zeichenerklärung

Grundplan (ALK)

- Gemeindegrenze
- Gemarkungsgrenze
- Flurgrenze
- Flurstgr. vermarkt
- Flurstgr. unvermarkt

Quelle:
Auszug aus den Geobasisdaten der Niedersächsischen Vermessungs- und Katasterverwaltung © LGLN

Bestand / Vermessung

- Mauer
- Zaun
- Mauer m. Zaun
- Böschung
- Baum
- Schaltkasten
- Oberflurhydrant
- Unterflurhydrant
- Fahnenmast
- Denkmal
- Gittermast
- Höhenbolzen
- Sitzbank
- Abfallkorb
- WEA, r=210m
- vorl. gesichertes ÜSG Streekfleet
- Hecke
- Busch
- 42,00 Geländehöhen Vermessung H+P Jan. 2016
- 42,00 Geländehöhen Vermessung H+P Jul. 2020
- 42,00 Geländehöhen DGM1
- 42,00 Wasserspiegel
- Zufahrt / Zugang
- Holzmast
- Stahlbetonmast
- Merkstein
- 20kV Hochspannungsltg.
- RW - Auslauf
- Straßenablauf
- Schieber
- Hausanschlussventil
- Findling
- Richtungsweiser
- Hinweistafel
- Ortsschild
- Verkehrsschild
- Verkehrsampel
- Haltestelle
- Laterne
- Schacht
- 10 Polygonpunkt m. Nr.
- OD Ortsdurchfahrtsstein
- HB Hochbord
- TB Tiefbord
- RdB Rundbord
- RaB Rasenbord
- Grenze Geltungsbereich Bebauungsplan Nr. 21
- Bohrpunkte Baugrunduntersuchung

Bestand Leitungen

- Elektro
- Gas
- Trinkwasser
- Fernmelde
- Druckrohrleitung
- Leerrohr/Schutzrohr
- Fernwärme
- Beleuchtung
- SW - Kanal
- RW - Kanal
- MW - Kanal

Alle in dem Plan eingetragenen Leitungen sind nach zu erfolgender Abstimmung mit dem Leitungsträger vor Ort zu überprüfen. Die Angaben der Art, Lage, Dimension, Verlegetiefe und des Materials sind unverbindlich.

Planung

- Biotopflächen
- Buhnen
- Stationierung Eiter

N

Übersicht (ohne Maßstab)

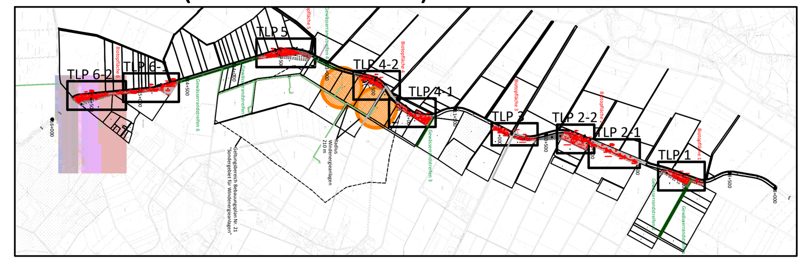

Index	Beschreibung	Datum	bearb. / gez.
b	Anpassung Binnendünen	27.01.2021	Bu / Sk
a	Erstausgabe	19.01.2021	Bu / Sk

Mittelweserverband

Umsetzung von auenbildenden und strukturverbessernden Maßnahmen an der Eiter im Zusammenhang mit der Flurbereinigung Schwarmer Bruch

Genehmigungsplanung
Teillageplan 6-2
Biotopfläche 6

aufgestellt:

Mittelweserverband

Celle, 19. Januar 2021

Ingenieurgesellschaft
Heidt + Peters mbH

Sprengerstraße 38 c
29223 Celle
Fon (0 51 41) 93 88-0
Fax (0 51 41) 93 88-88
info@heidt-peters.de

Heidt + Peters
Die Ingenieure

Maßstab: 1 : 500

bearbeitet: F. Buhr

gezeichnet: S. Stark

Anlage 3.9

Registrier-Nr.: 20091-40-TLP06-2-b

UTM | GK3 | GK4 | lokal

Grundplan: