


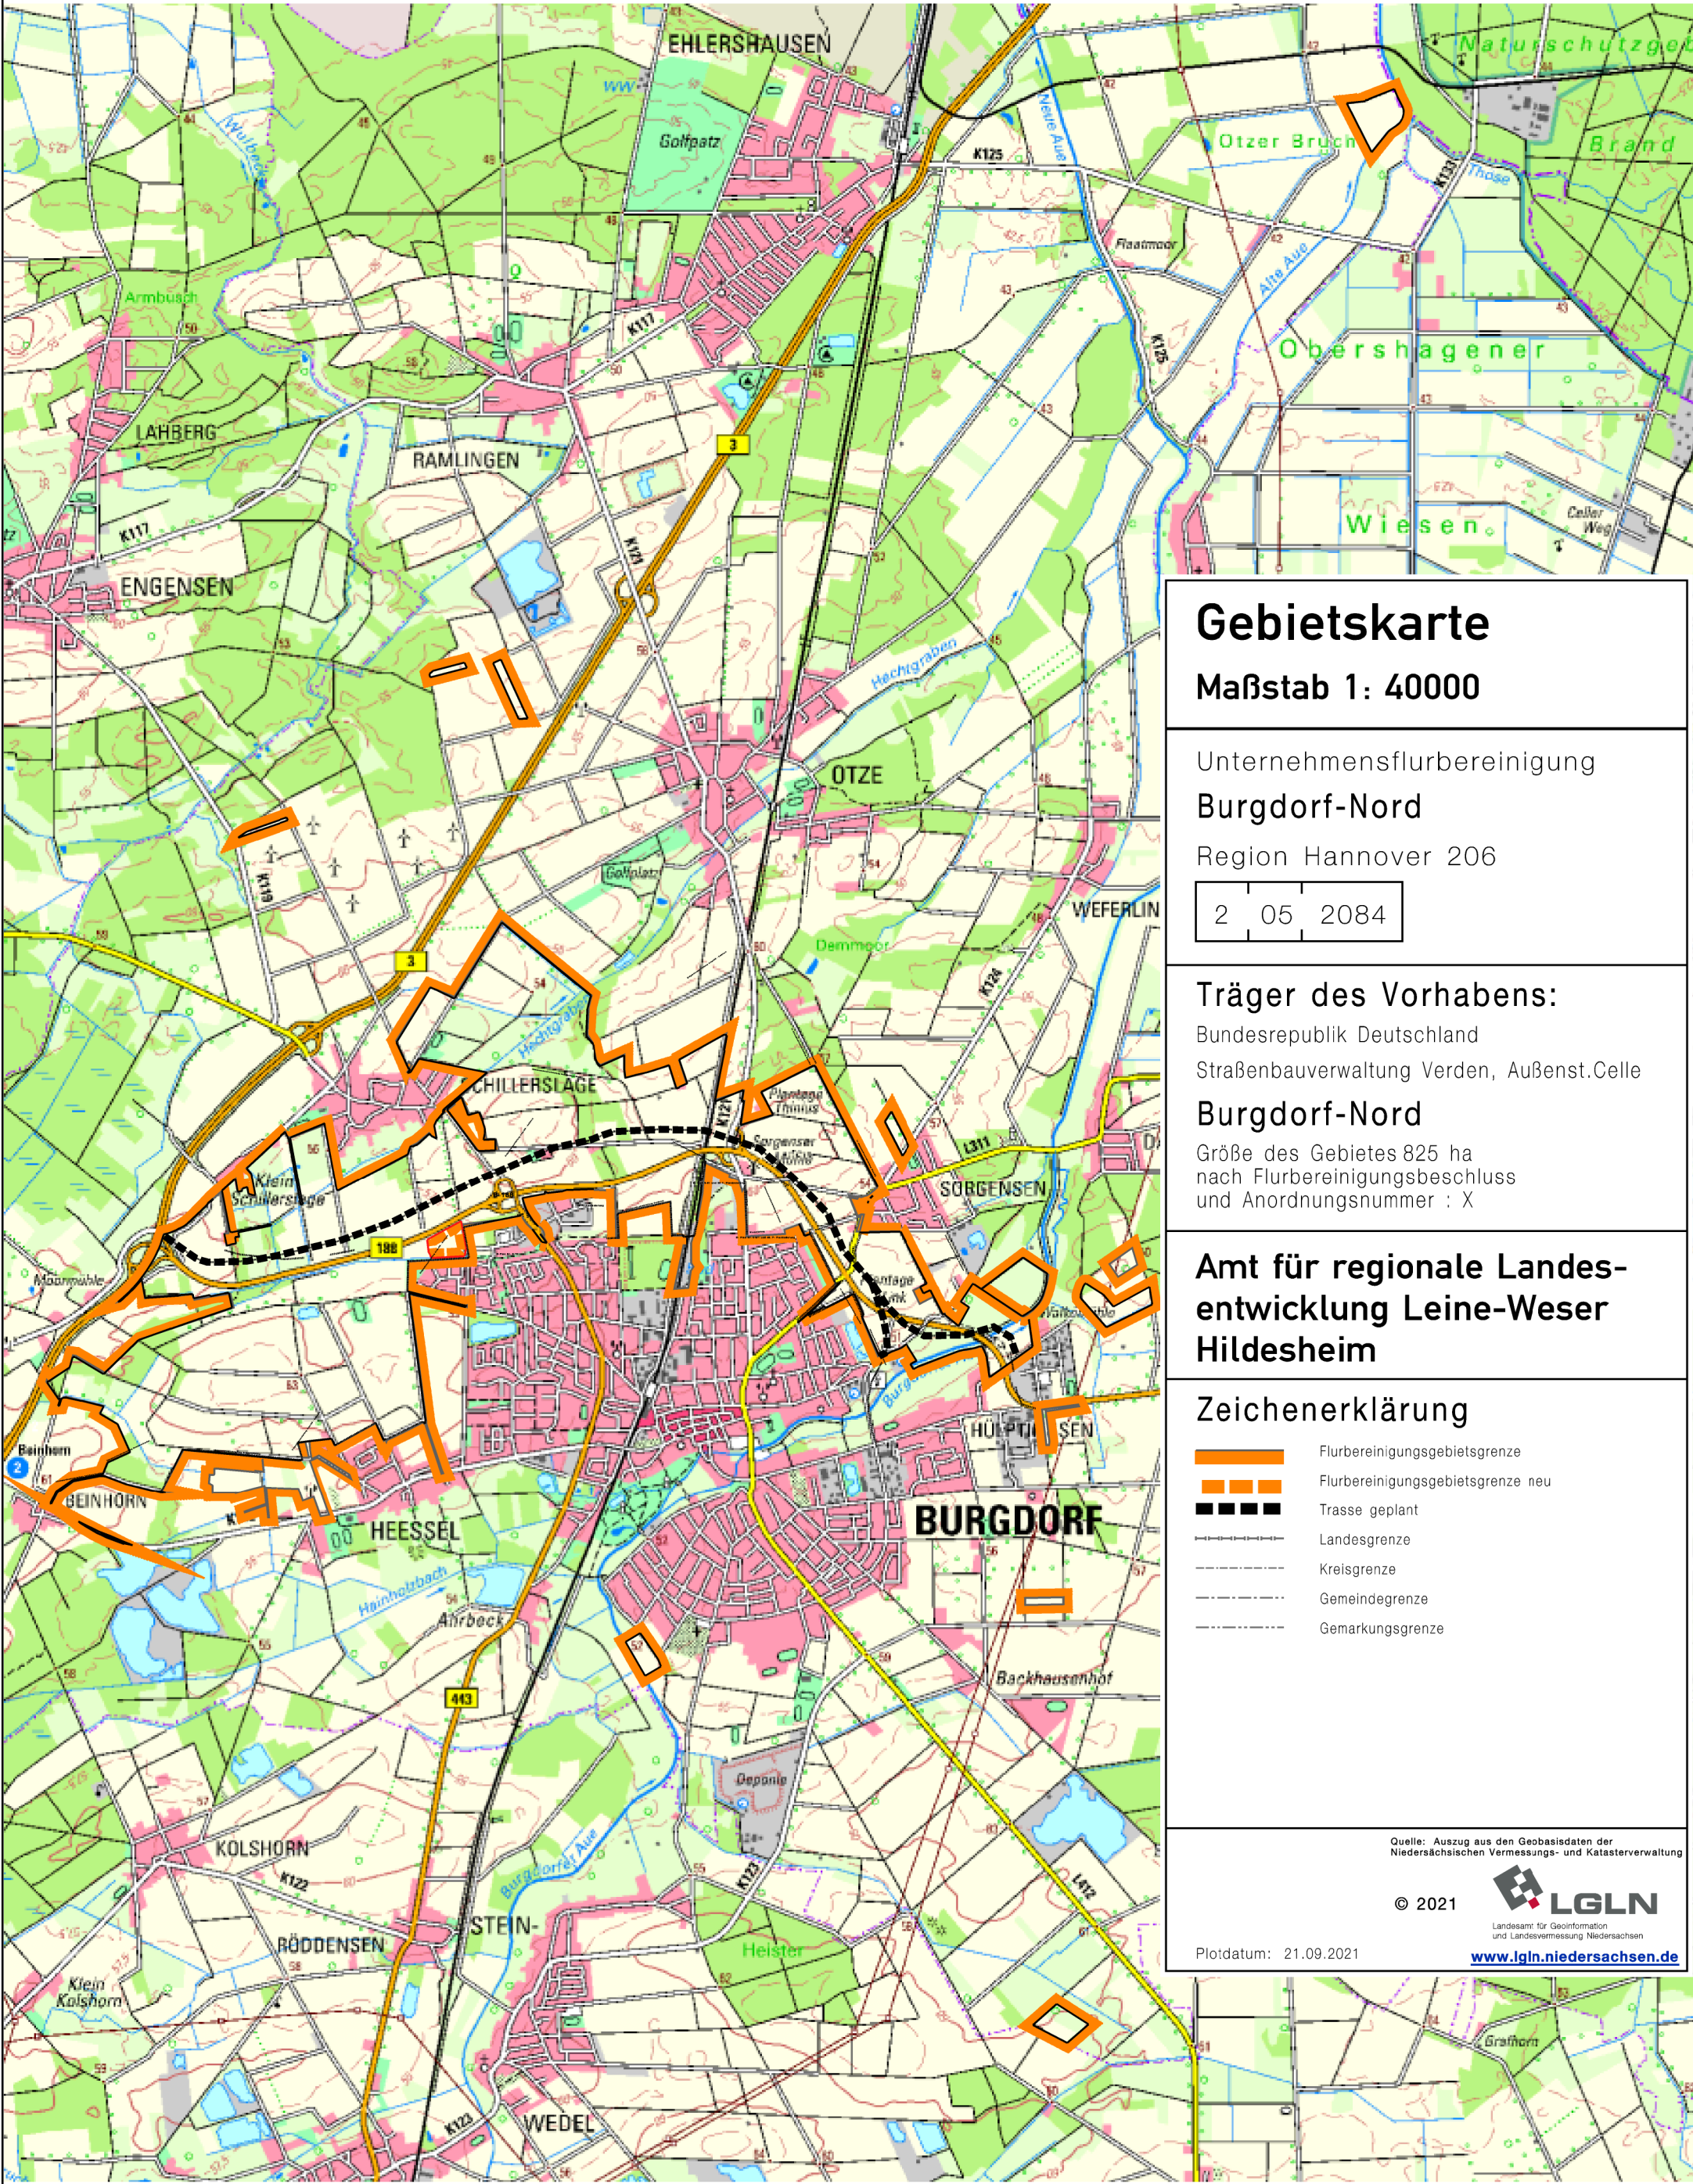

# Gebietskarte

Maßstab 1: 40000

Unternehmensflurbereinigung  
**Burgdorf-Nord**  
Region Hannover 206

2

05

2084

**Träger des Vorhabens:**  
Bundesrepublik Deutschland  
Straßenbauverwaltung Verden, Außenst.Celle  
**Burgdorf-Nord**  
Größe des Gebietes 825 ha  
nach Flurbereinigungsbeschluss  
und Anordnungsnummer : X

**Amt für regionale Landes-  
entwicklung Leine-Weser  
Hildesheim**

**Zeichenerklärung**

|  |                                   |
|--|-----------------------------------|
|  | Flurbereinigungsgebietsgrenze     |
|  | Flurbereinigungsgebietsgrenze neu |
|  | Trasse geplant                    |
|  | Landesgrenze                      |
|  | Kreisgrenze                       |
|  | Gemeindegrenze                    |
|  | Gemarkungsgrenze                  |

Quelle: Auszug aus den Geobasisdaten der  
Niedersächsischen Vermessungs- und Katasterverwaltung

© 2021

**LGLN**  
Landesamt für Geoinformation  
und Landesvermessung Niedersachsen  
[www.lgln.niedersachsen.de](http://www.lgln.niedersachsen.de)

Plotdatum: 21.09.2021

