



# Planänderung Nr. 4 (Einzelentwurf)

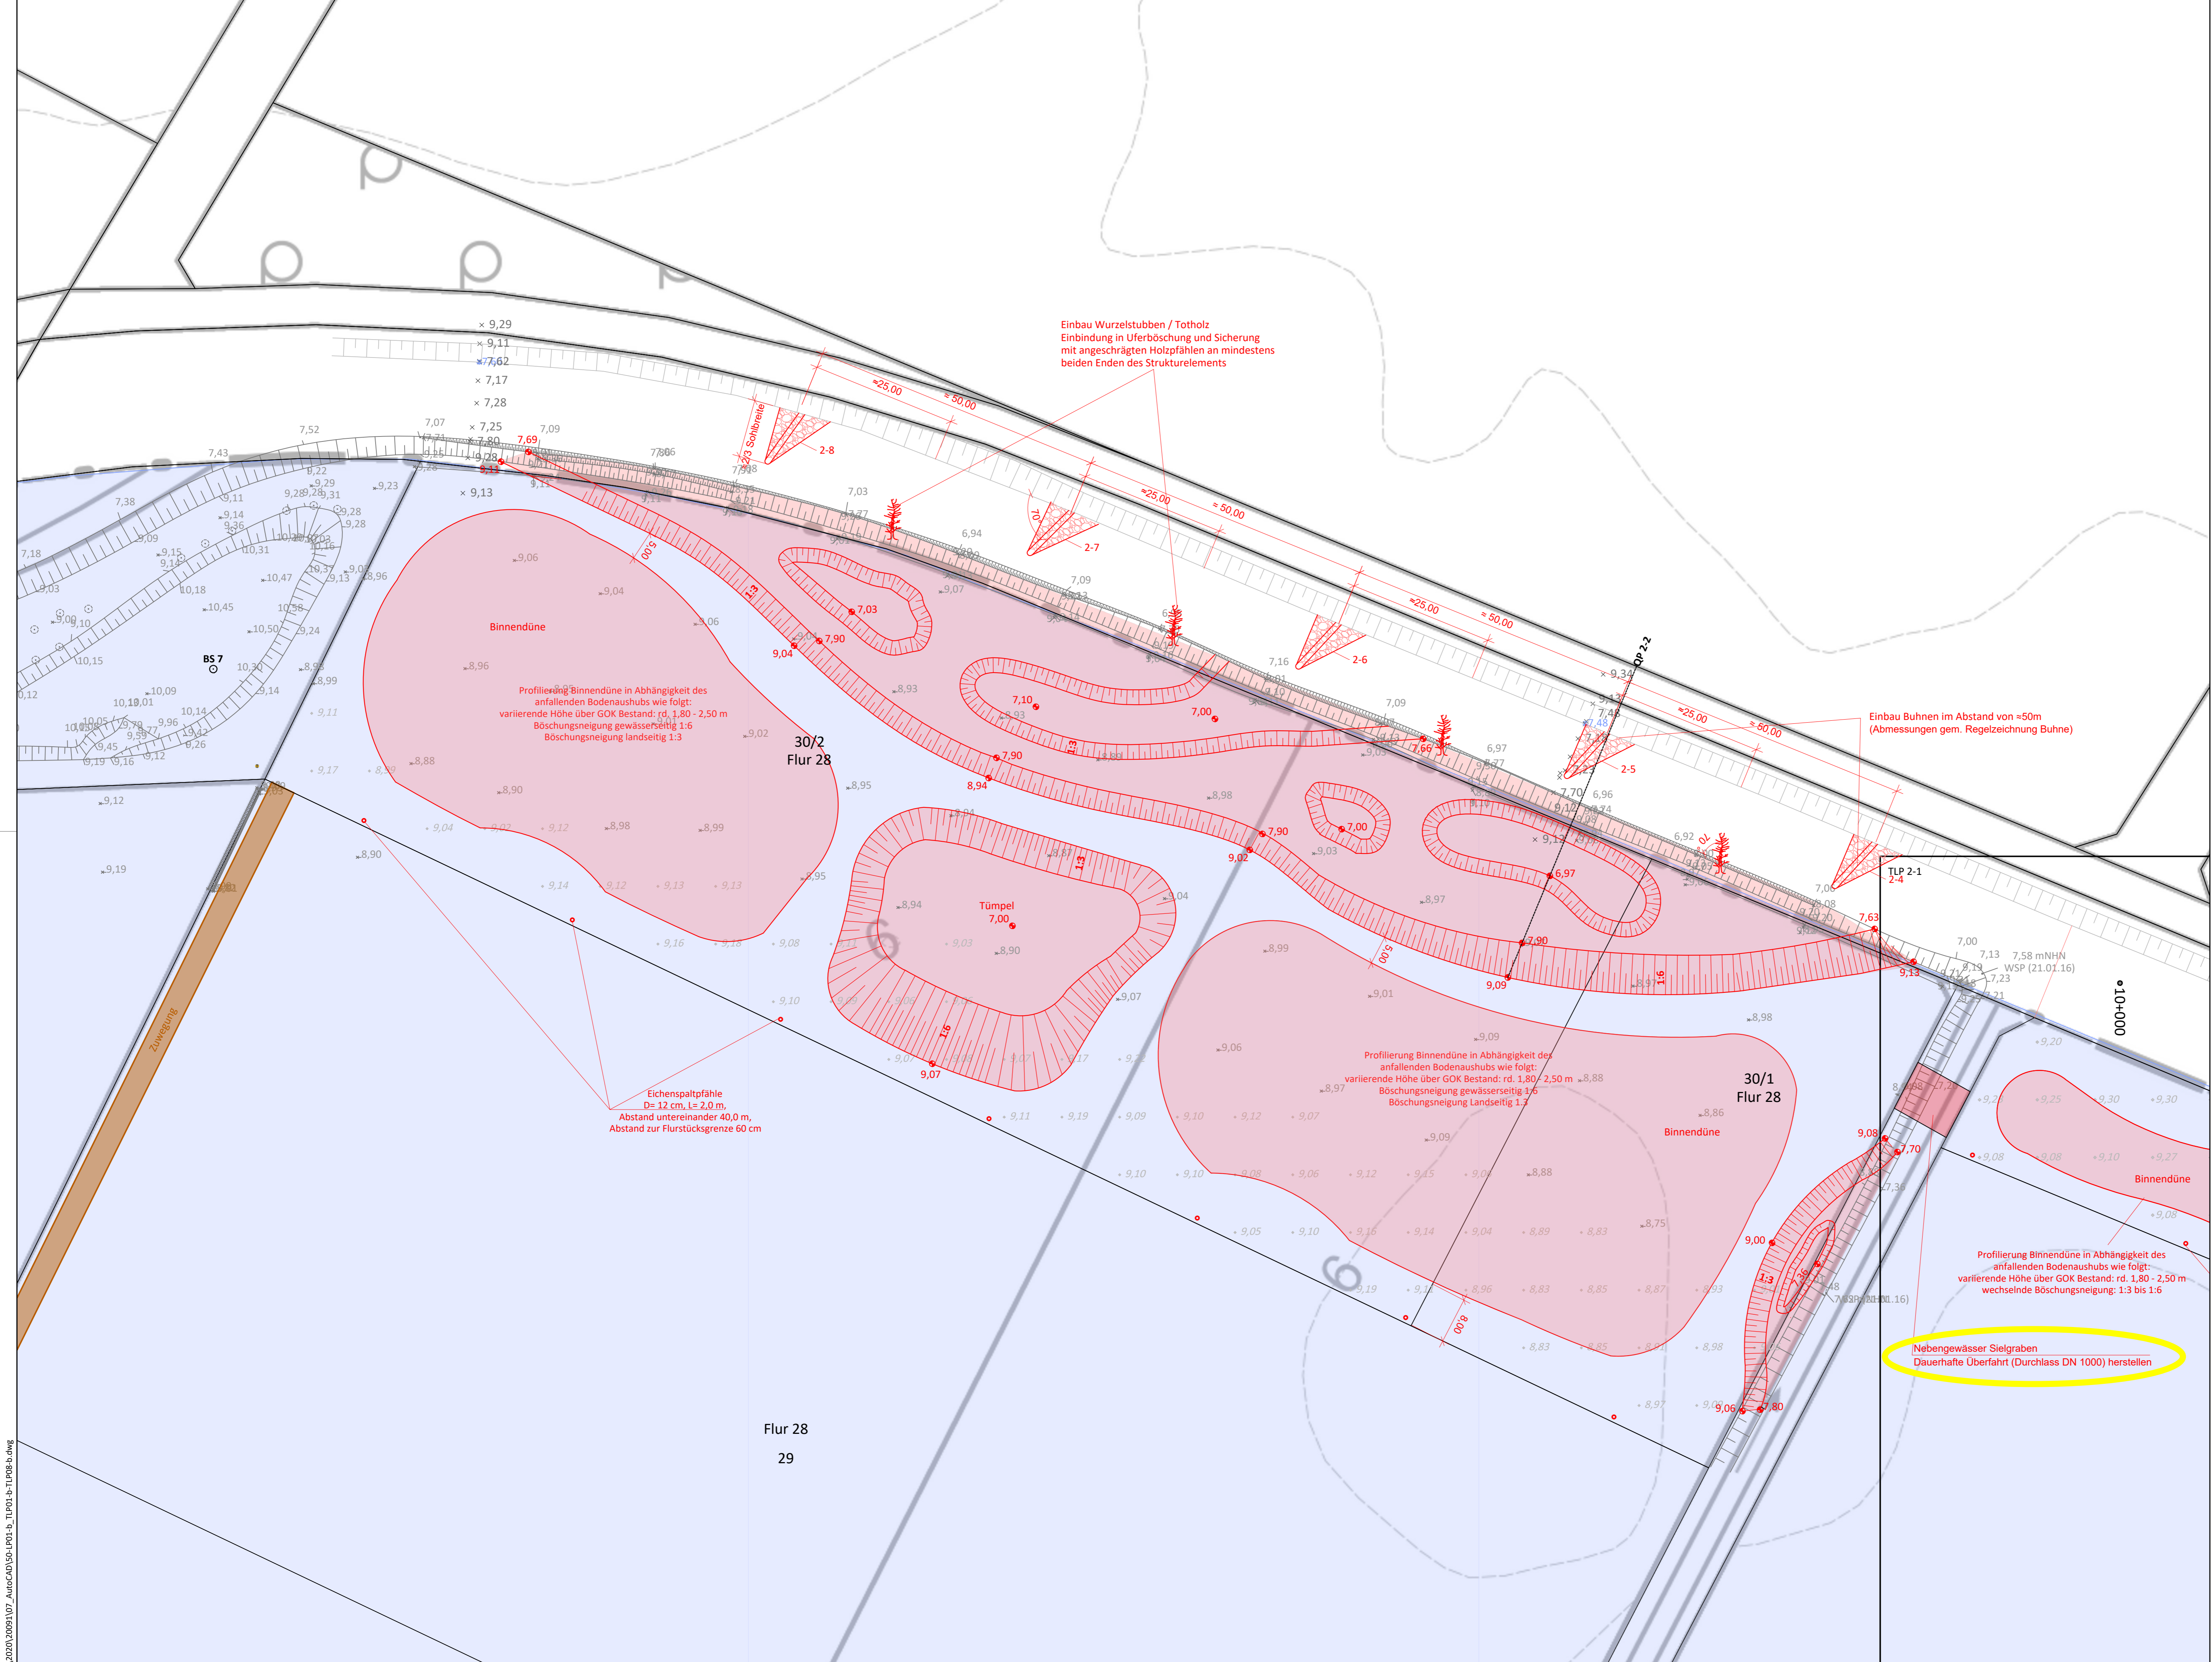

### Zeichenerklärung

Grundplan (ALK)	Bestand / Vermessung	Bestand Leitungen	Planung
<ul style="list-style-type: none"> <li>Gemeindegrenze</li> <li>Gemarkungsgrenze</li> <li>Flur- und Flurstücksgrenze</li> <li>Flurstück, unvermarktet</li> </ul>	<ul style="list-style-type: none"> <li>Mauer</li> <li>Zaun</li> <li>Mauer m. Zaun</li> <li>Böschung</li> <li>Baum</li> <li>Schaltkasten</li> <li>Oberflurhydrant</li> <li>Unterflurhydrant</li> <li>Fahnenmast</li> <li>Denkmal</li> <li>Gittermast</li> <li>Höhenbolzen</li> <li>Sitzbank</li> <li>Abfalkorb</li> <li>WEA, r=210m</li> <li>vorl. gesichertes USG</li> <li>Streekfleet</li> </ul>	<ul style="list-style-type: none"> <li>Hecke</li> <li>Busch</li> <li>Geländehöhen Vermessung H+P Jan. 2016</li> <li>Geländehöhen Vermessung H+P Jul. 2020</li> <li>Geländehöhen Dichtm. Wasserspiegel</li> <li>Zufahrt / Zugang</li> <li>Holzmast</li> <li>Stahlbetonmast</li> <li>Merkstein</li> <li>Hochspannungstg.</li> <li>RW - Auslauf</li> <li>Straßenablauf</li> <li>Schieber</li> <li>Hausanschlussventil</li> <li>Findling</li> </ul>	<ul style="list-style-type: none"> <li>Richtungsweiser</li> <li>Hinweisetafel</li> <li>Ortschild</li> <li>Verkehrsschild</li> <li>Verkehrssampel</li> <li>Haltestelle</li> <li>Laterne</li> <li>Schacht</li> <li>Polygonpunkt m. Nr.</li> <li>Ortsdurchfahrtsstein</li> <li>Hochbord</li> <li>Tiefbord</li> <li>Rundbord</li> <li>Rasenbord</li> <li>Grenze Geltungsbereich</li> <li>Bebauungsplan Nr. 21</li> <li>Bohrpunkte</li> <li>Baugrunduntersuchung</li> </ul>
<ul style="list-style-type: none"> <li>Elektr.</li> <li>Gas</li> <li>Trinkwasser</li> <li>Fernwärme</li> <li>Fernmelde</li> <li>Druckrohrleitung</li> <li>Leerrohr/Schutzrohr</li> </ul>	<ul style="list-style-type: none"> <li>Fernwärme</li> <li>Beleuchtung</li> <li>SW - Kanal</li> <li>RW - Kanal</li> <li>MW - Kanal</li> </ul>	<ul style="list-style-type: none"> <li>Biotopflächen</li> <li>Bühnen</li> <li>Stationierung Eiter</li> </ul>	<ul style="list-style-type: none"> <li>Biotopflächen</li> <li>Bühnen</li> <li>Stationierung Eiter</li> </ul>

Alle in dem Plan eingetragenen Leitungen sind nach zu erfolgender Abstimmung mit dem Leitungsträger vor Ort zu überprüfen. Die Angaben der Art, Lage, Dimension, Verlegetiefe und des Materials sind unverbindlich.

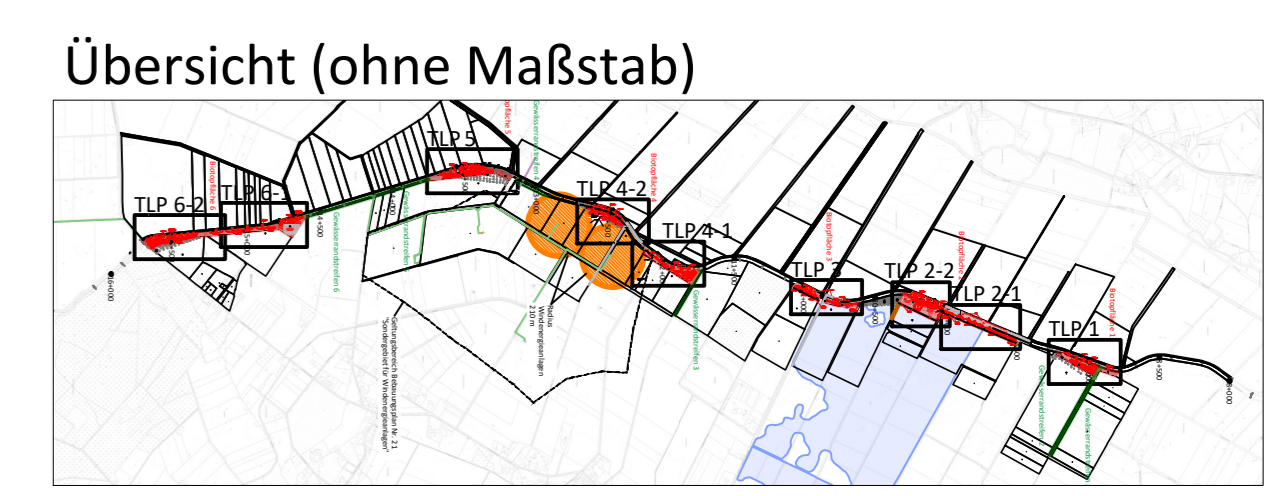

a	Erstausgabe	03.01.2022	Bu / Sk
Index	Beschreibung	Datum	bearb. / gez.

## Mittelweserverband

Umsetzung von auebildenden und strukturverbessernden Maßnahmen an der Eiter im Schwarmer Bruch  
Anlage Biotope 2 und 3

### Ausführungsplanung Teillageplan 2-2 Biotopfläche 2

<b>aufgestellt:</b> Mittelweserverband Ingenieurgesellschaft Heidt + Peters mbH	Celle, 03. Januar 2022 Heidt + Peters Die Ingenieure	<b>Maßstab:</b> 1 : 500 <b>bearbeitet:</b> F. Buhr <b>gezeichnet:</b> S. Stark <b>Anlage:</b> 3.3 <b>Registrier-Nr.:</b> 20091-50-TLP02-2-b
--	--	--

Sprengelstraße 38 c  
30223 Celle  
Fon 05 51 43 93 88-0  
Fax 05 51 43 93 88-88  
info@heidt-peters.de